



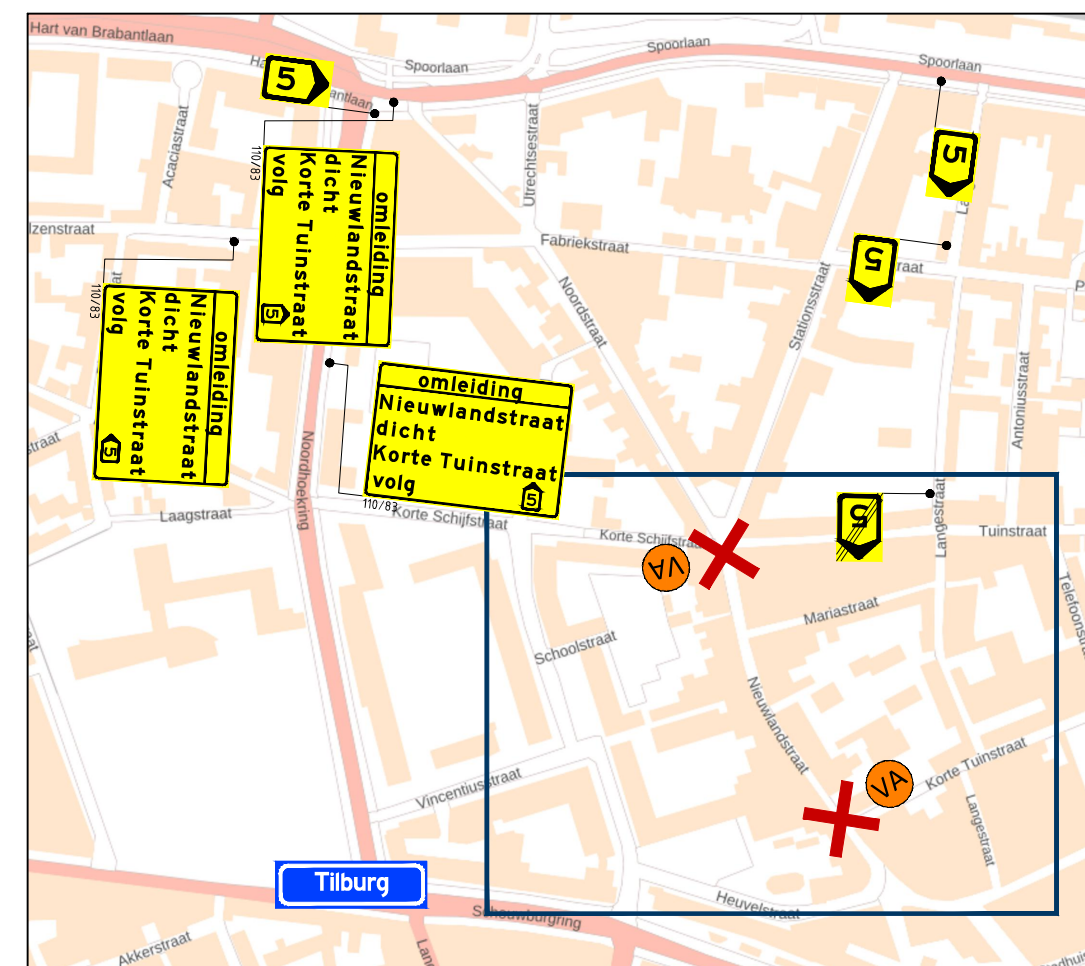

Locatie

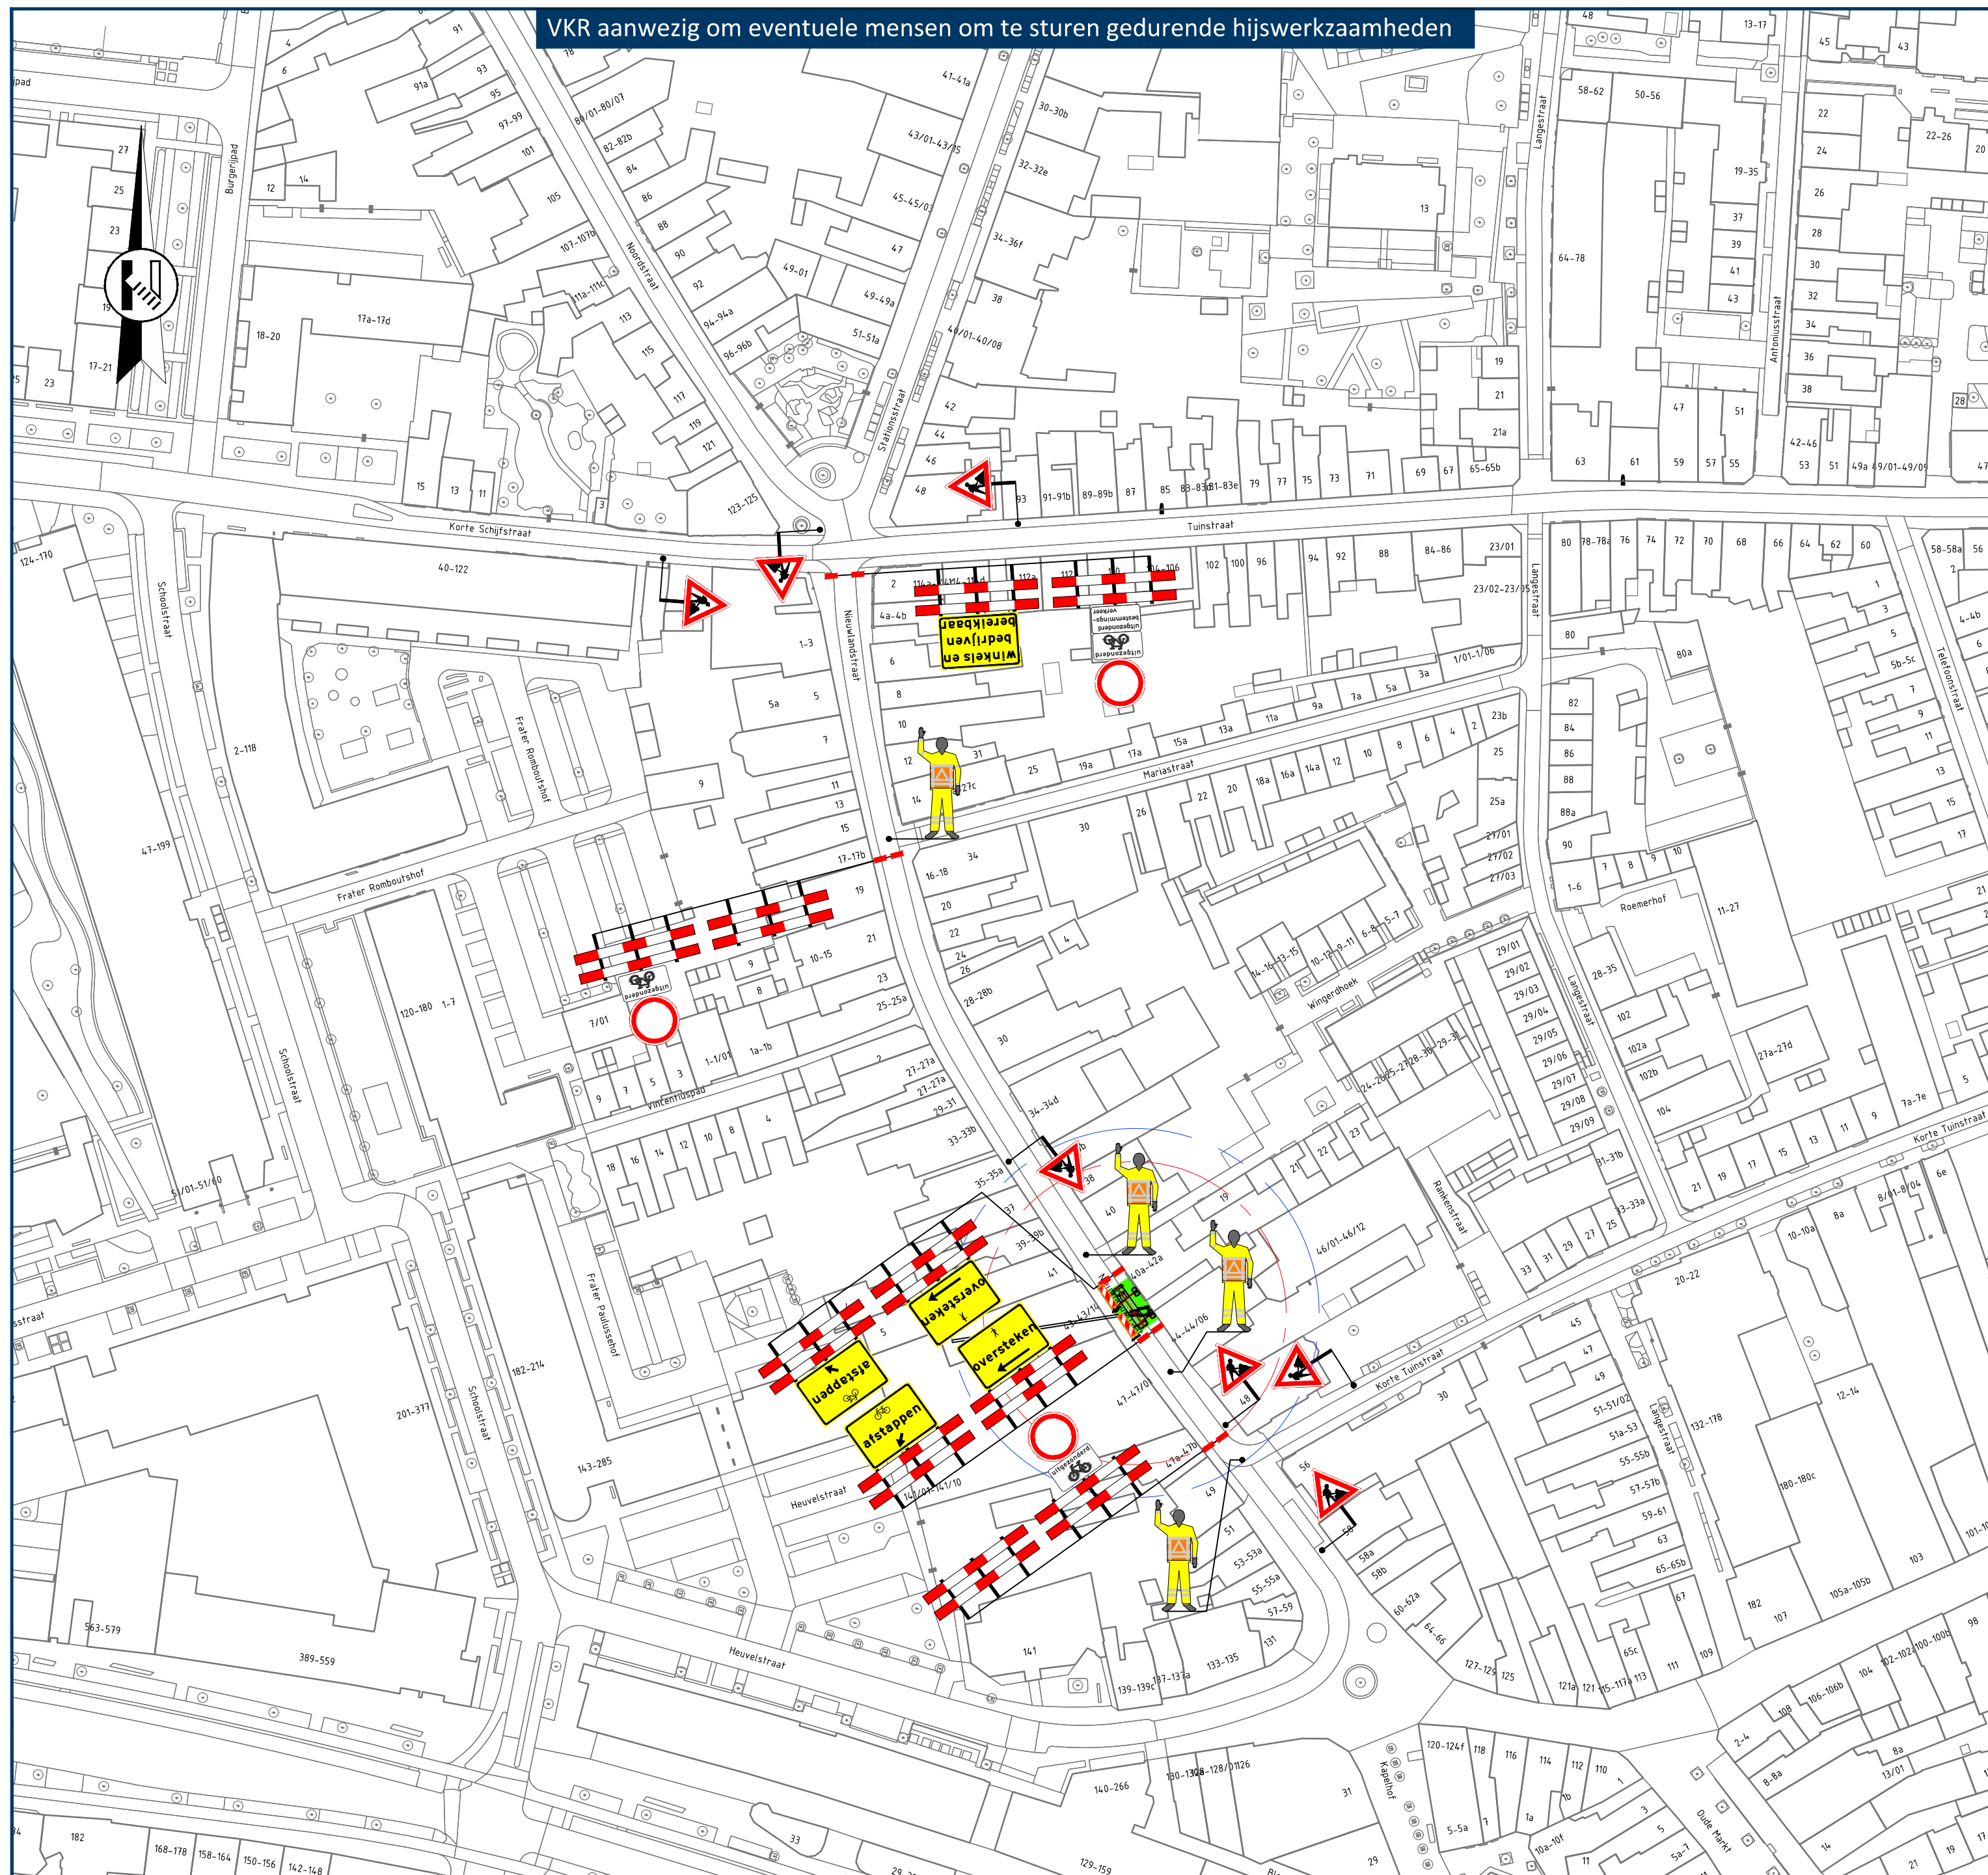

Opmerkingen

- publicatieborden minimaal twee weken voor aanvang werkzaamheden plaatsen
- afplakken/afdraaien conflicterende (RVV) bebording

Legenda




aan te brengen verkeersmaatregelen



werkruimte



afsluiting/afgesloten wegvak

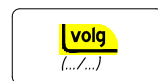

letterafmeting tekstbord



routebord



toepassen verkeersregelaars



plaatsen vooraankondiging

Nieuwlandstraat
 dicht
 van dd mm. 00h
 tot dd mm. 00h

(110/83)



Rayon Zuid
Vestiging Helvoirt
 Molenstraat 27a, Helvoirt
 Postbus 4, 5268 ZG Helvoirt
 T +31 (0)88 03 30 900
www.vanrensbv.nl
info@vanrensbv.nl
 wegmarkering | verkeersmaatregelen
 ontwerp & advies | bewegwijzering

in opdracht van:

**Raros Bouw bv**

project: **Hijswerkzaamheden**
 Locatie: **Nieuwlandstraat | te Tilburg**
 onderwerp: **Tijdelijke verkeersmaatregelen
 afzetting & omleiding**

getekend: M. Kwaks	datum: 03-06-2026	schaal: 1:1.000
controle: N. de Jong	datum: 03-06-2026	formaat: A2
vrijgave: B. van Baren	datum: 03-06-2026	versie: 2

tekeningnummer: 3847-05891-T-VKM-002