


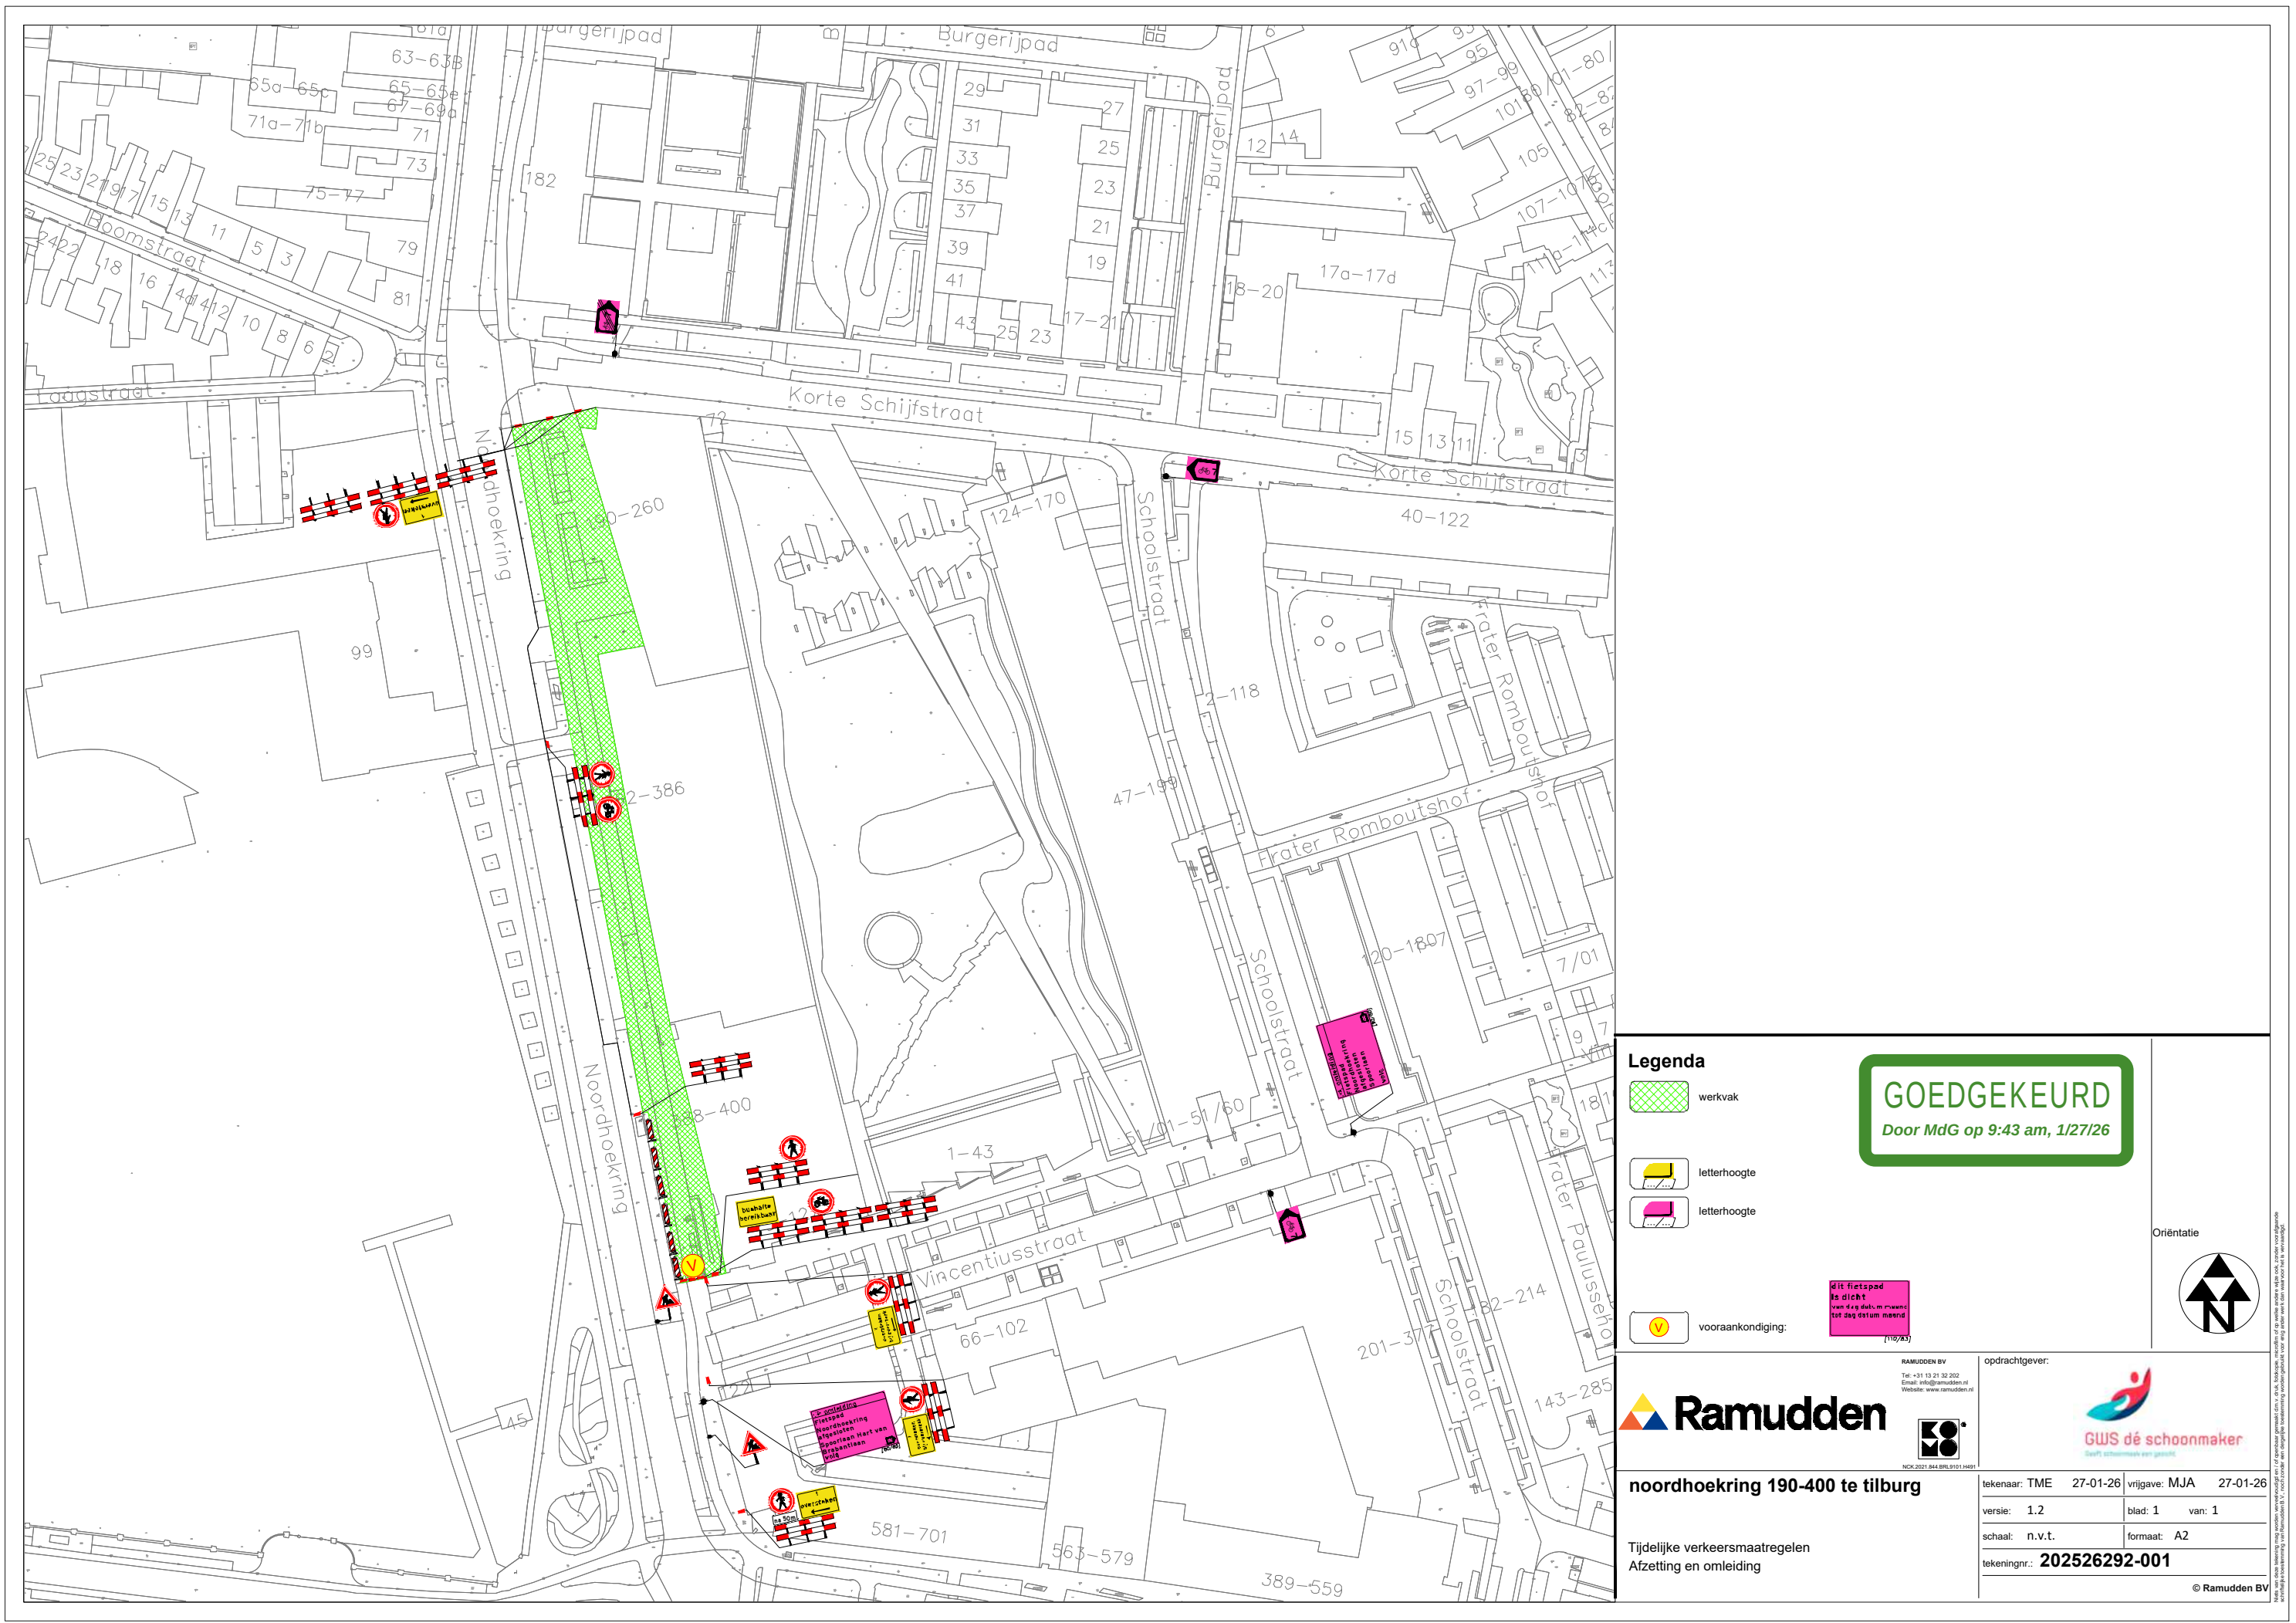


Legenda

- werkvak
- letterhoogte
- letterhoogte
- vooraankondiging:

Dit fietspad
is dicht
van 14 sep. tot 14 okt.
tot 14 sep. 2025

GOEDGEKEURD
Door MdG op 9:43 am, 1/27/26

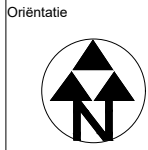

RAMUDDEN BV
Tel: +31 13 21 32 202
Email: info@ramudden.nl
Website: www.ramudden.nl

opdrachtgever:



noordhoekring 190-400 te tilburg

Tijdelijke verkeersmaatregelen
Afzetting en omleiding

tekenaar: TME	27-01-26	vrijgave: MJA	27-01-26
versie: 1.2		blad: 1	van: 1
schaal: n.v.t.		formaat: A2	
tekeningnr.: 202526292-001			