
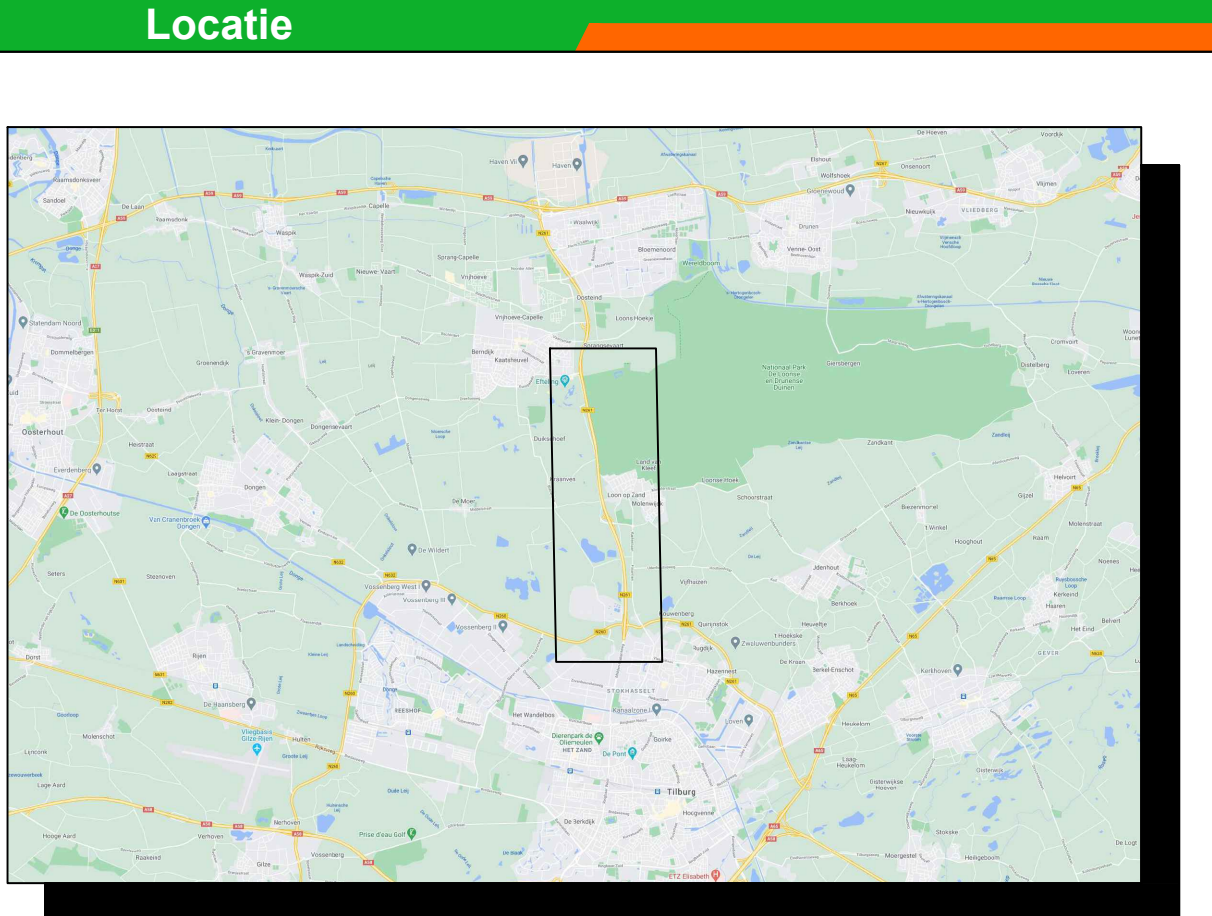


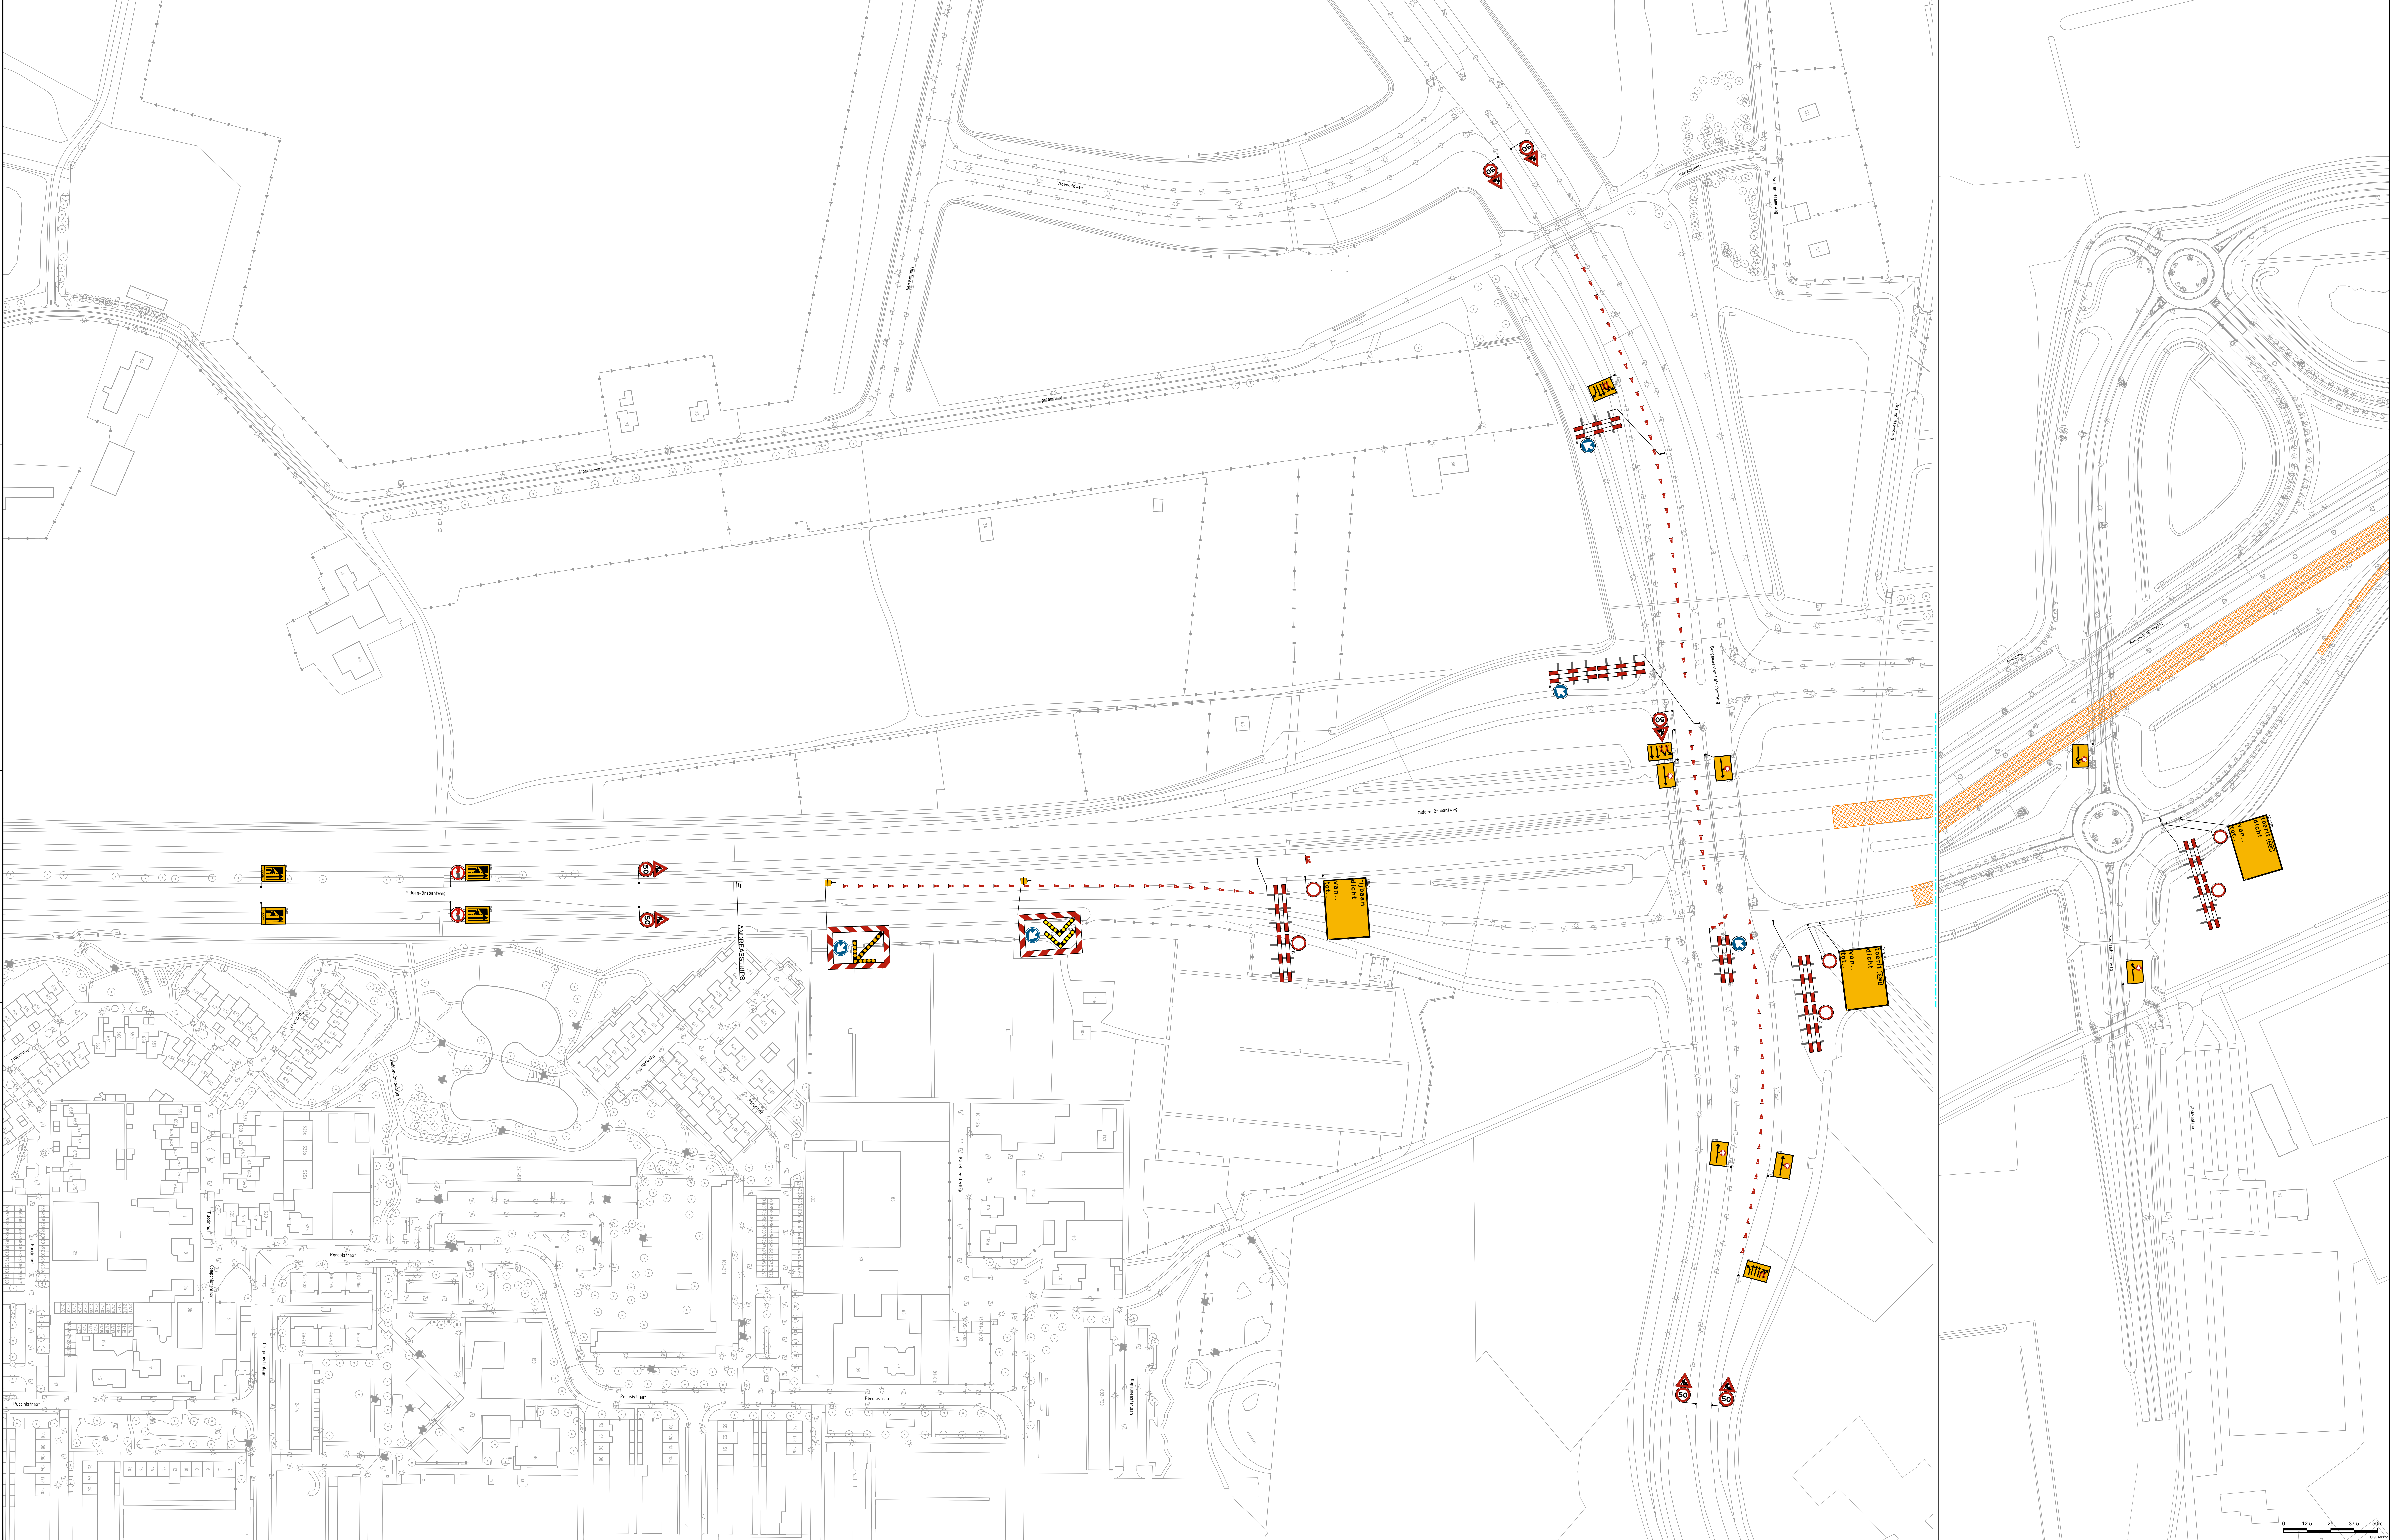

- Opmerkingen**
- Bij ernstige verkeershinder (afsluitingen e.d.) min 2 weken voor aanvang werk inboorden plaatsen.
 - Conflicterende bewegwijzering en bebodding afplakken indien werkzaamheden langer duren dan 24h.
 - Bij gebruik van tape mag het af te plakken bord niet beschadigd raken!
 - Voor maatvoering (zover niet is aangegeven), maten hanteren zoals vermeld in de publicaties werk in uitvoering 96a en 96b van de CROW.

Legenda	
	R/VV bord reflectieklasse III
	W/U, reflectieklasse III
	werkvak
aantal	voorbeeld
7	
2	
1	
2	
1	
2	
1	
2	
2	
3	
2	
1	
1	
1	
1	
3	
10	
100	

GOEDGEKEURD
Door R.K.s op 25-01-2024, 02:22:09

Opdrachtgever:
Provincie Noord-Brabant

Project:
N261 markeringen/sealen
N261 HRR hmp 9.10 - 13.75

Omschrijving:
Situatietekening verkeersmaatregelen
afzettings/omleidingsplan

BAM Infra Wierden
Wierden 1372 ZH
T: 0575 611111
E: info@bamiwierden.nl
W: www.bamiwierden.nl

1:1000

Beeldscherm

1 van 1

A0 L7

COP:01613.01.61001

Verklei

A1.1

Opgesteld:

Bent, Tom van den

Datum:

1-6-2024

Beoordeld:

Datum:

1 juni 2026

Status:
CONCEPT

1 juni 2026

1 juni 2026