


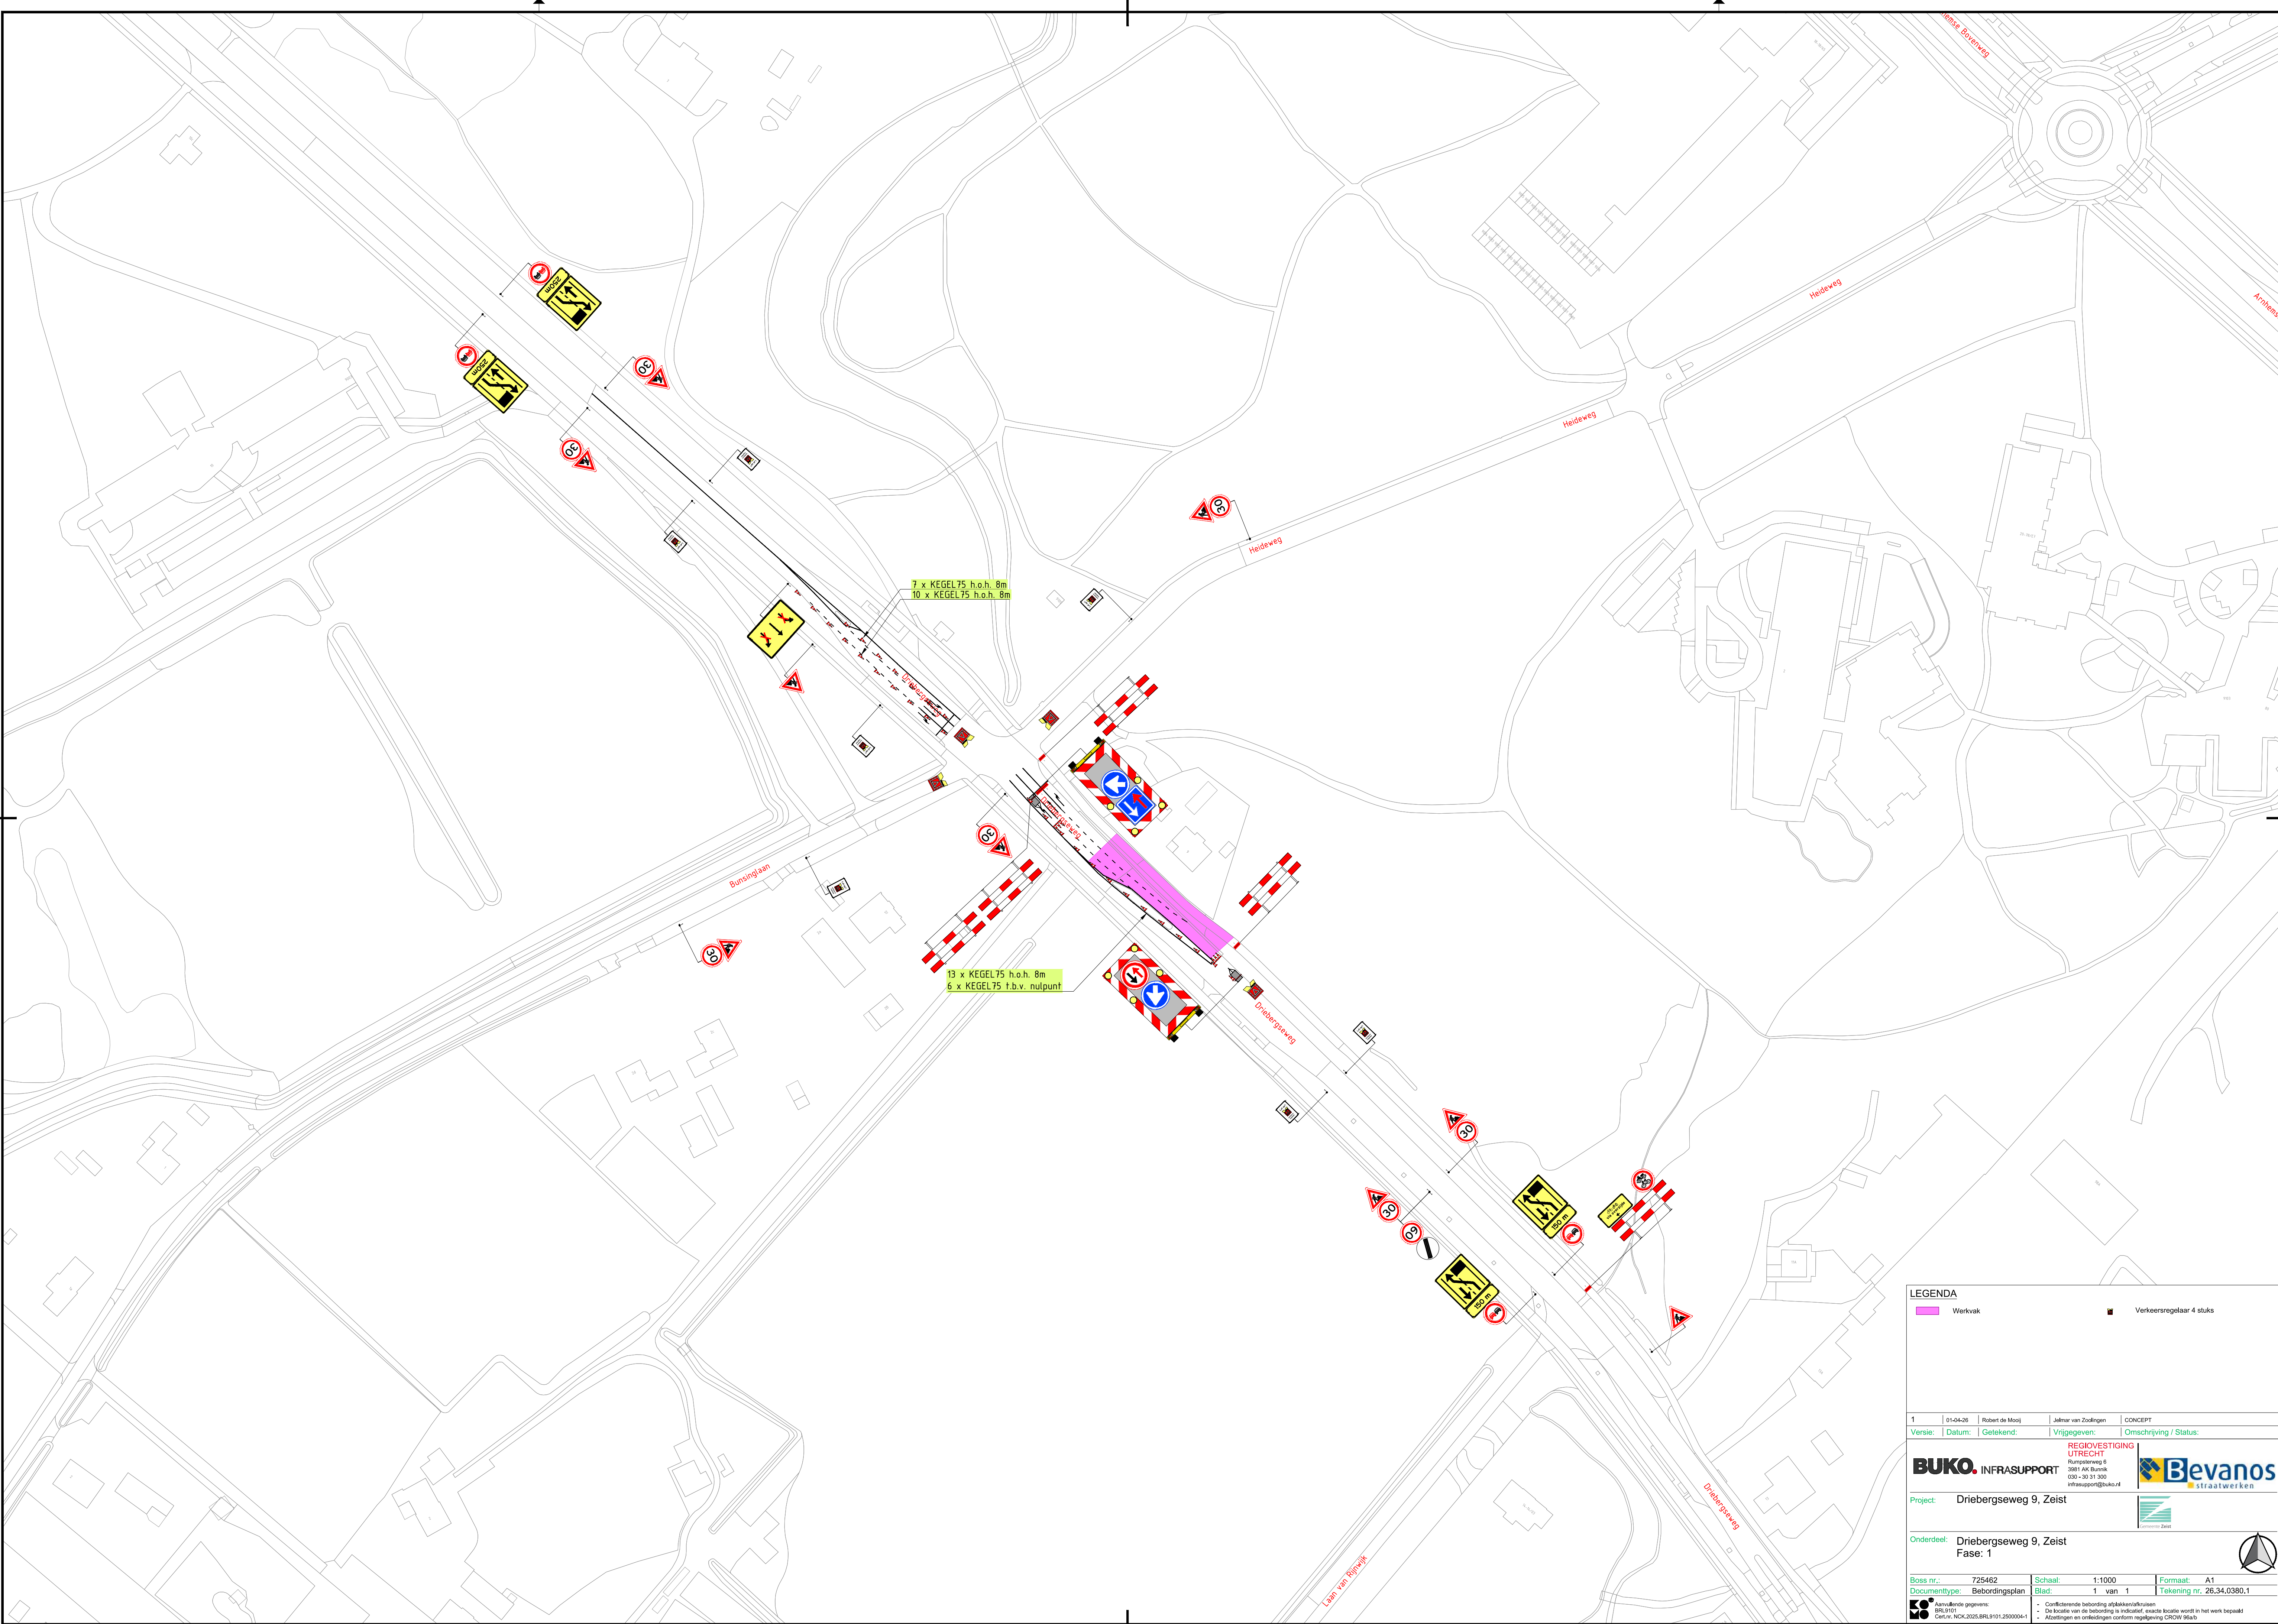

LEGENDA

Werkvak

Verkeersregelaar 4 stuks

|                       |               |   |                    |                           |
|-----------------------|---------------|---|--------------------|---------------------------|
| 1                     | 01-04-26      | Robert de Mooij   | Jelmer van Zodigen | CONCEPT                   |
| Versie:               | Datum:        | Getekend:   | Vrijgegeven:       | Omschrijving / Status:    |
| Project:              |               | Driebergseweg 9, Zeist   |                    |                           |
| Onderdeel:            |               | Driebergseweg 9, Zeist<br>Fase: 1   |                    |                           |
| Boss nr.:             | 725462        | Schaal:   | 1:1000             | Formaat: A1               |
| Documenttype:         | Bebordingplan | Blad:   | 1 van 1            | Tekening nr. 26.34.0380.1 |
| Aanvullende gegevens: |               | REGIOVESTIGING UTRECHT<br>Rijwielsteeg 6<br>3981 AK Bunnik<br>030 - 30 31 300<br>infra@support@buko.nl                                         |                    |                           |
| BRL9101               |               | • De locatie van de bebording is indicatief, exacte locatie wordt in het werk bepaald<br>• Afzetten en ontfangen conform regelgeving CROW 96a6 |                    |                           |

BUKO. INFRA SUPPORT

Bevanos

straatwerken

Zeist