


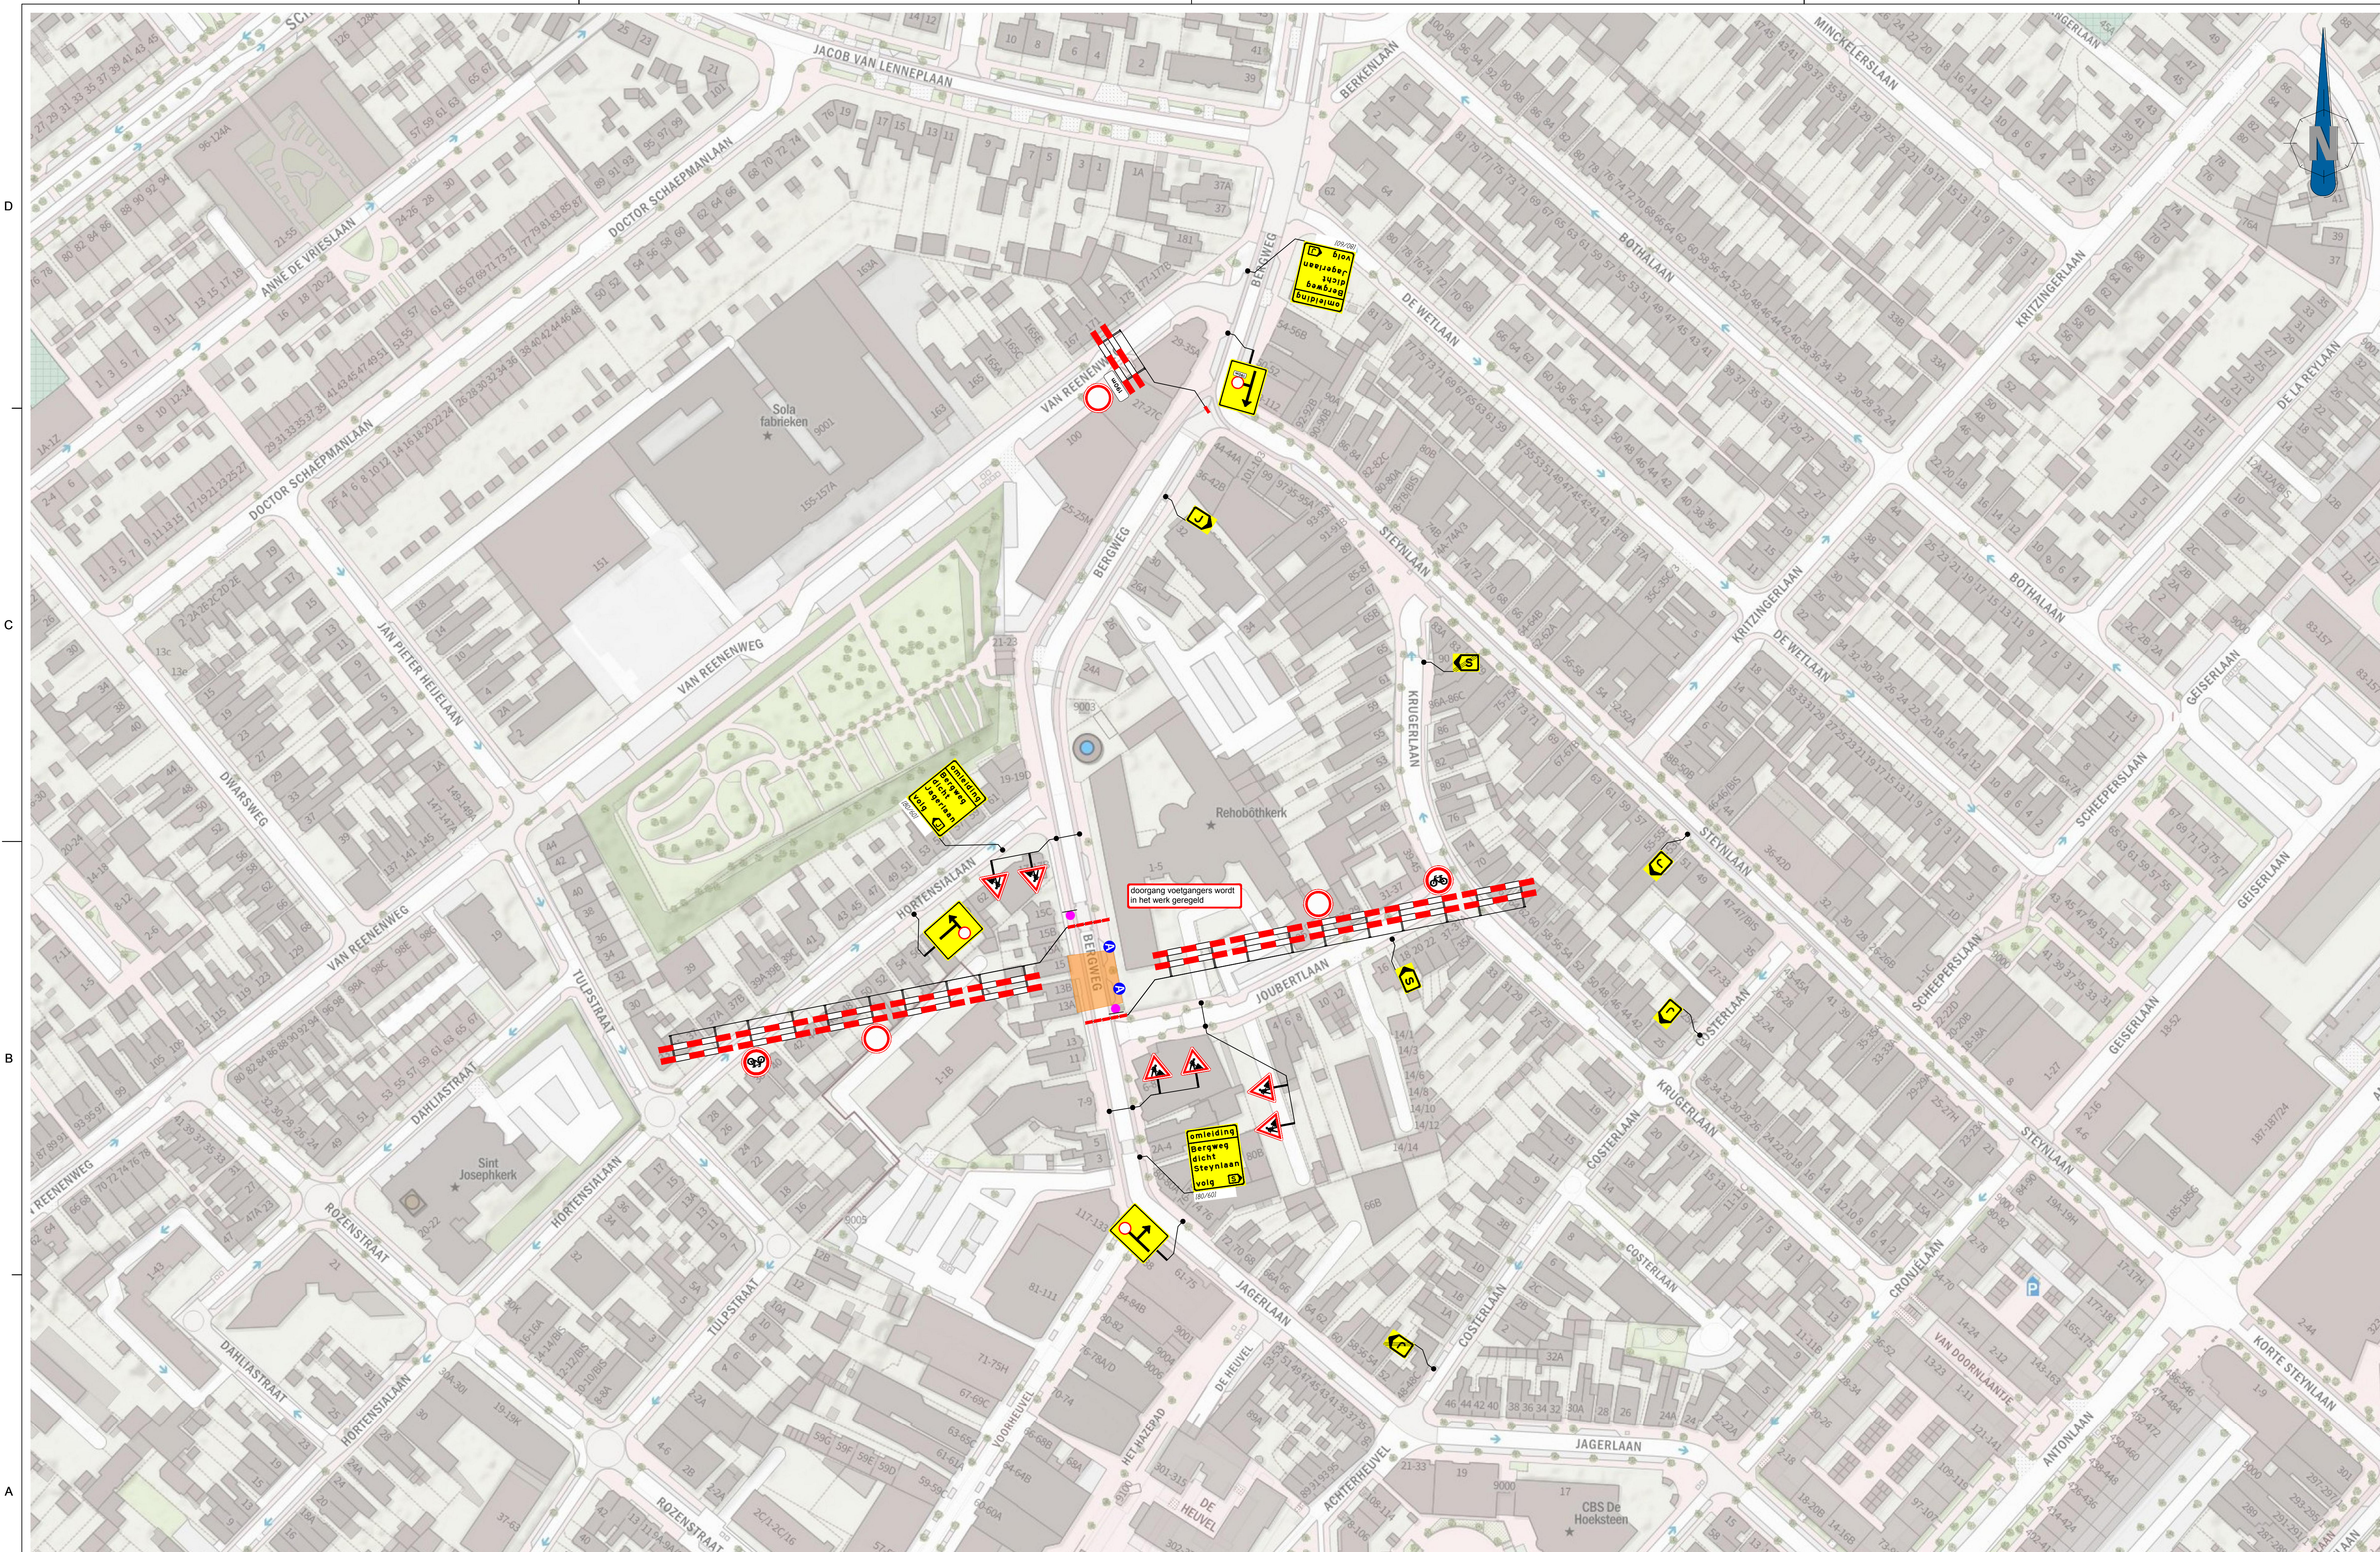

Legenda

Opdrachtgever:

Project:
Zeist, Bergweg 13B

Onderdeel: Verkeersmaatregelen

Aard werkzaamheden opdr. gever: Kabels en leidingen

Alstand VRI: ... m

K54368

Getekend: M. Olde Loohuis

Datum: 03-06-2026

Gecontroleerd: A. Dubbeldam

Datum: 03-06-2026

Referentie:

Referentie:

Formaat: A1 [Schaal: nvt]

Status: Definitief

426-00923-001

Plaatsing conform CROW 96a en 96b - Conflicterende bebouwing / bewegwijzering afdekking