


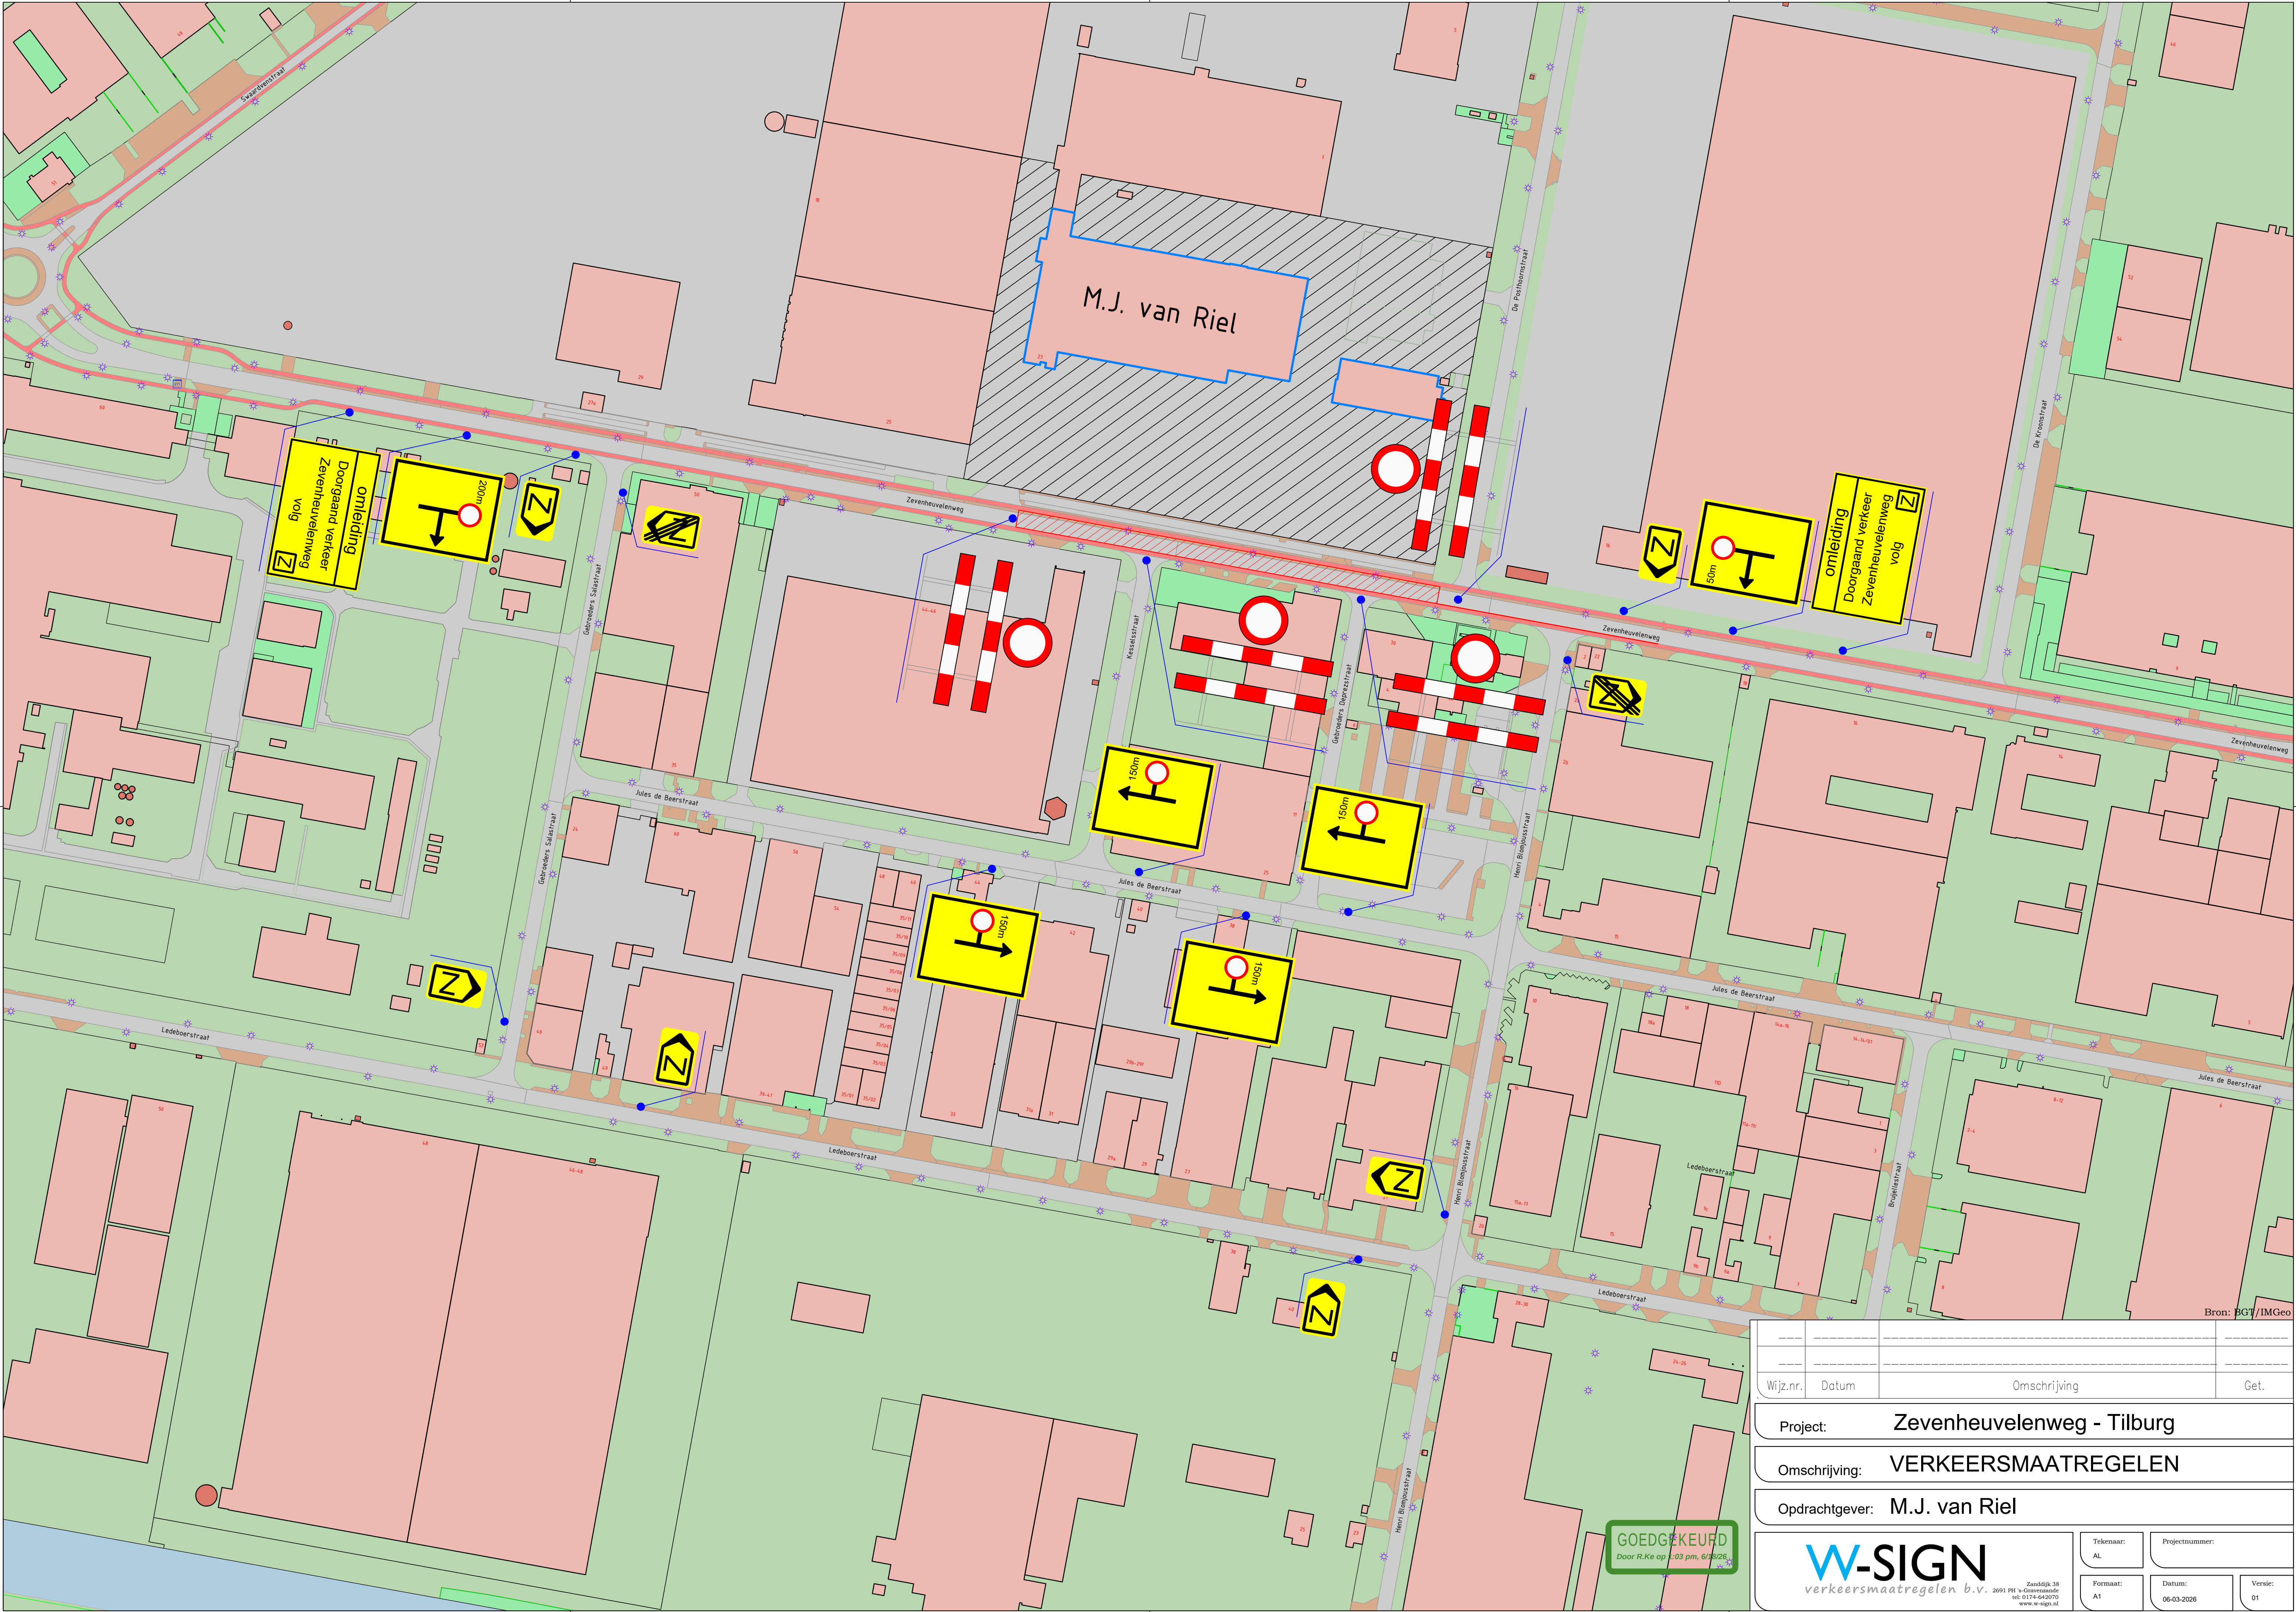

Wijz.nr.	Datum	Omschrijving	Get.
Project: Zevenheuvelenweg - Tilburg			
Omschrijving: VERKEERSMAATREGELEN			
Opdrachtgever: M.J. van Riel			
Tekenaar: AL		Projectnummer:	
Formaat: A1	Datum: 06-03-2026	Versie: 01	