
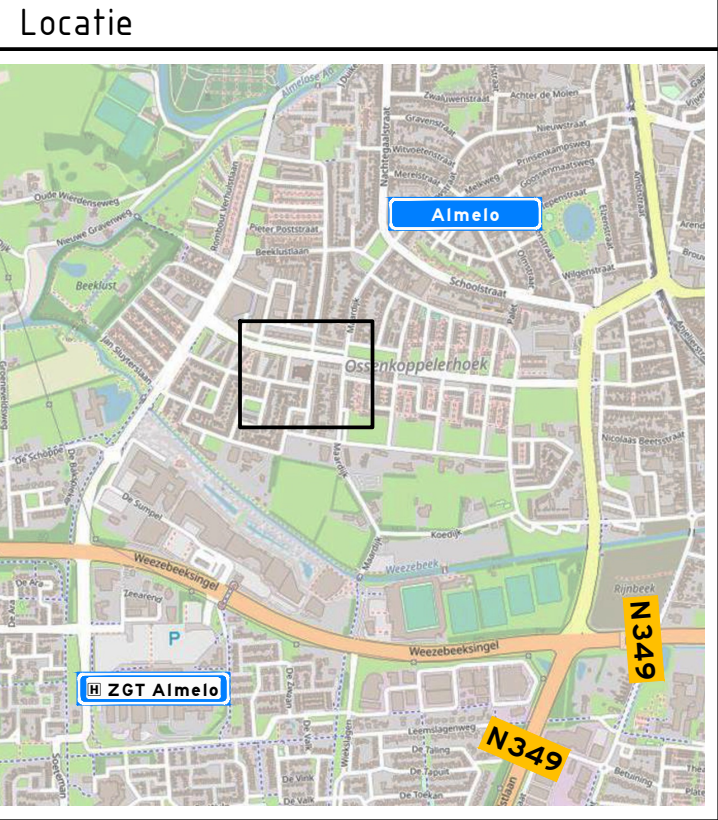


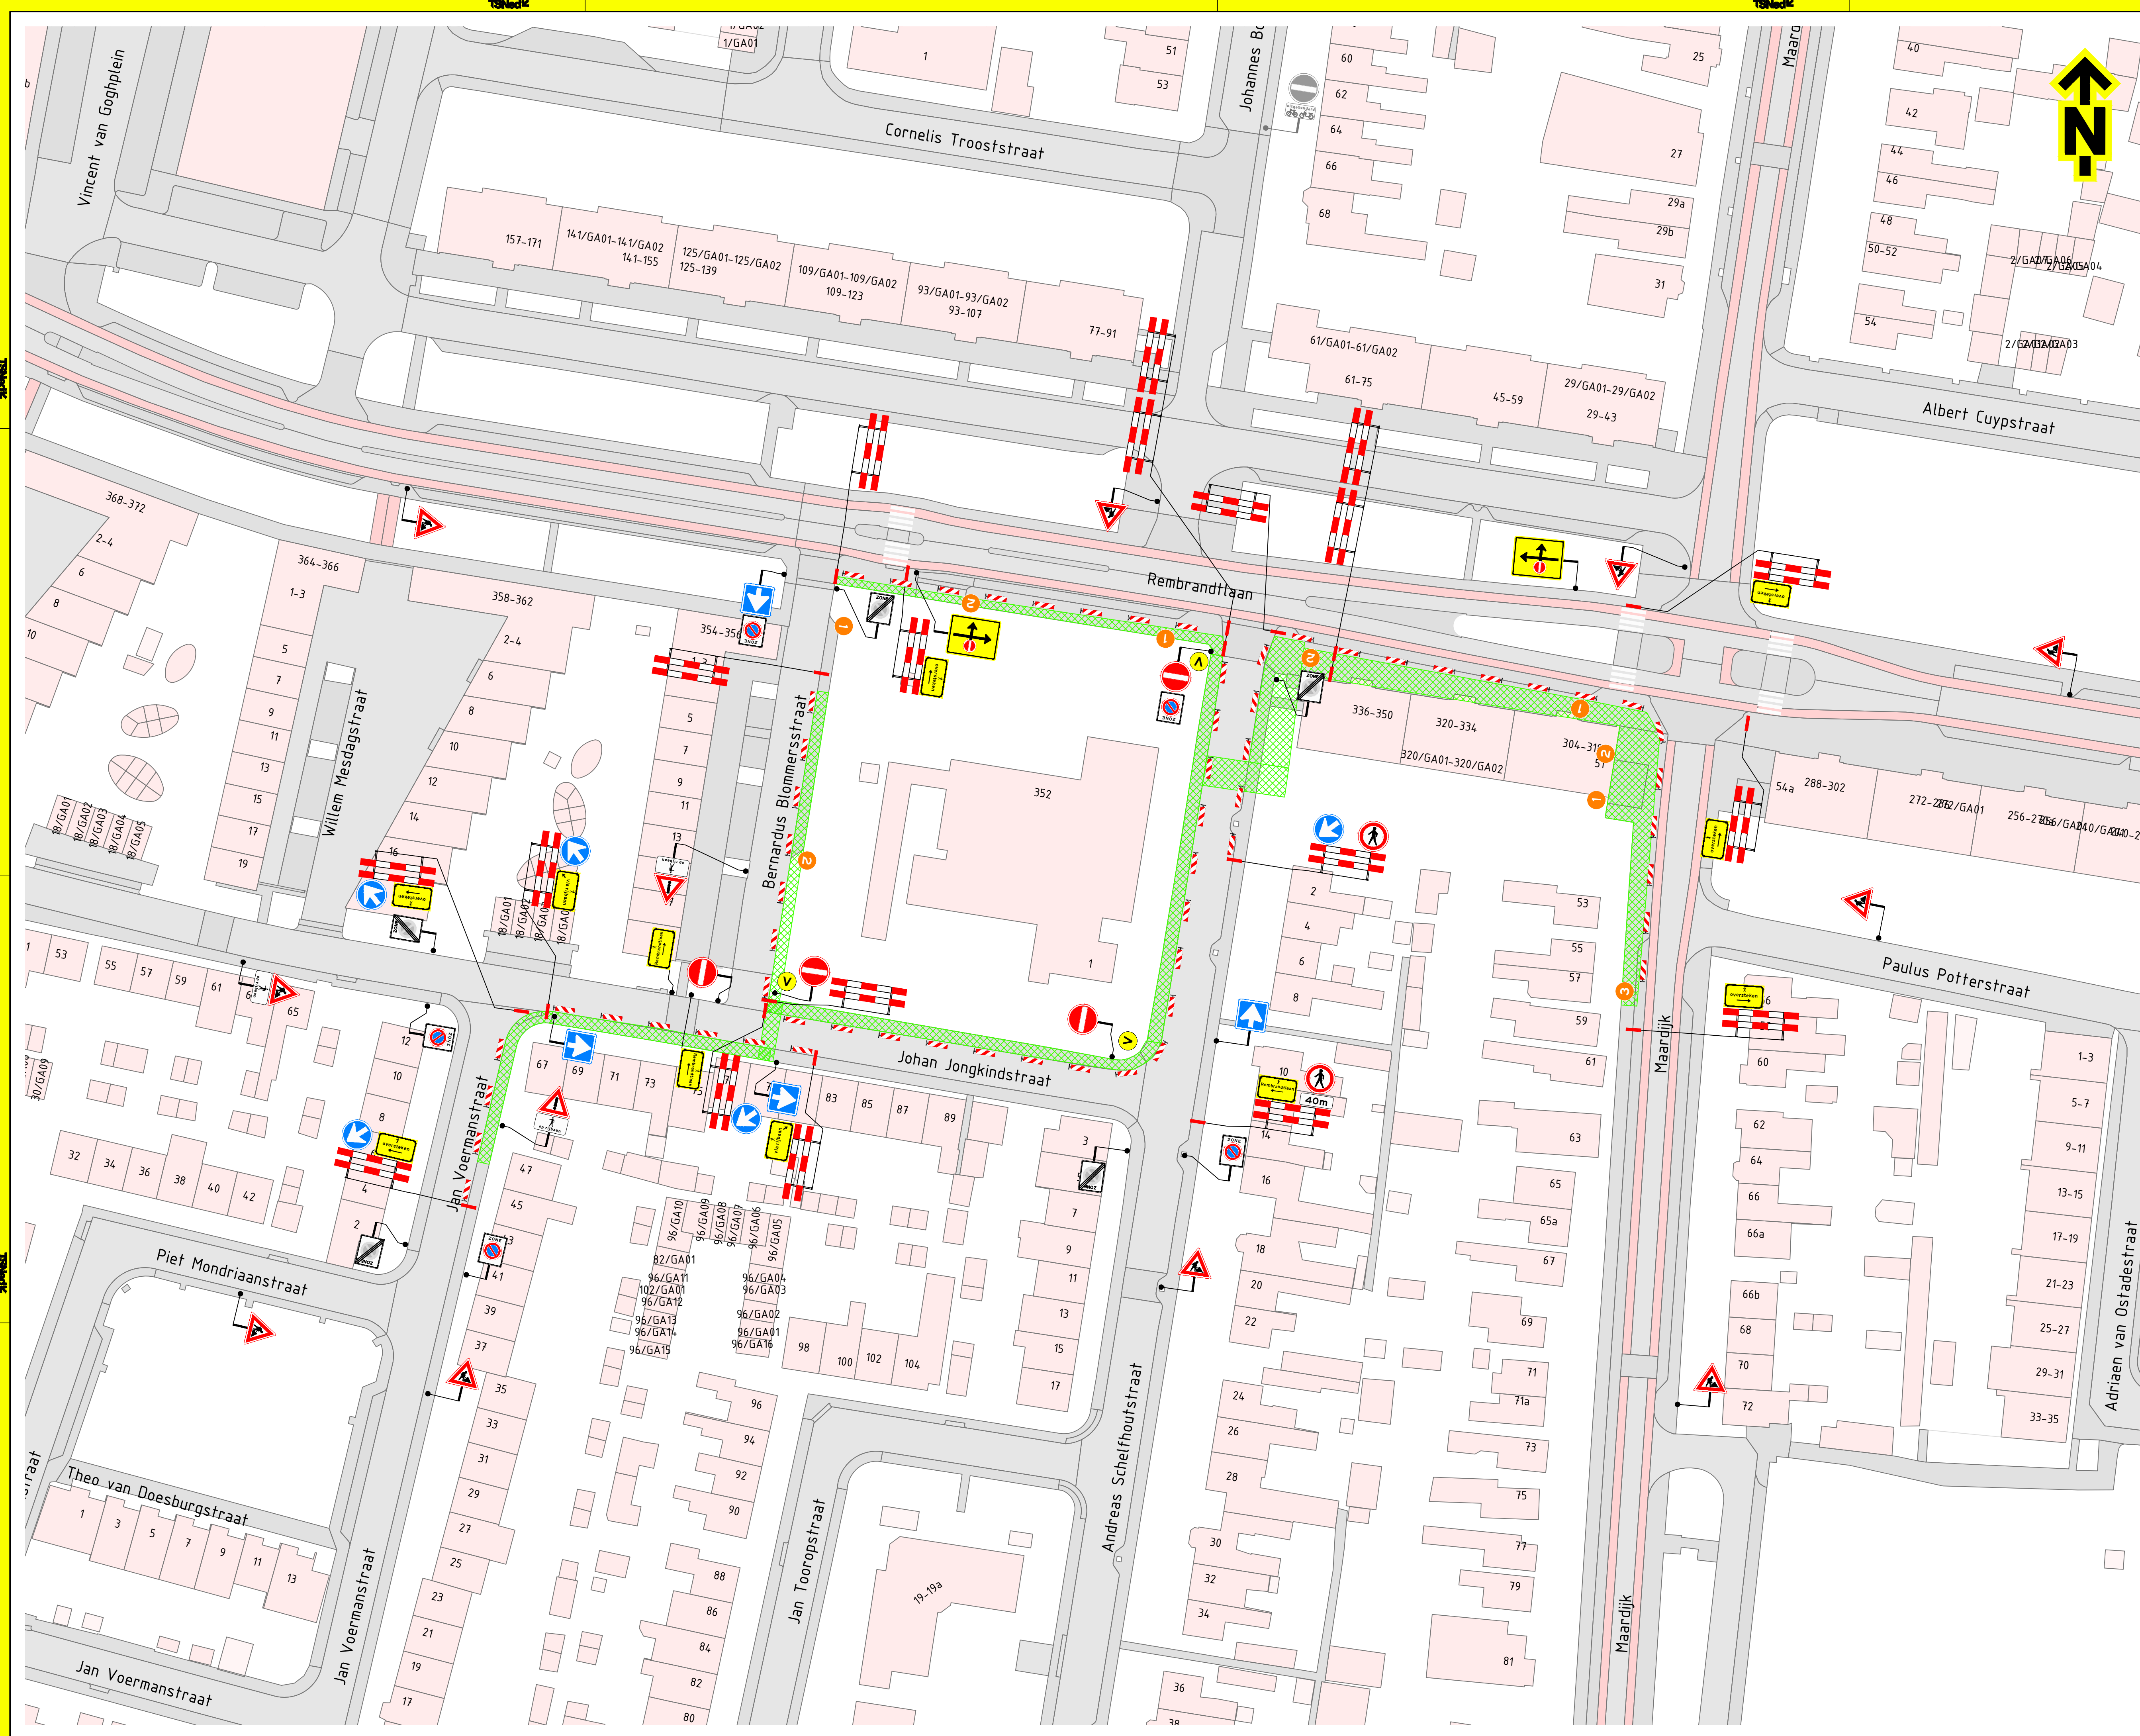



Opmerkingen

- afplakken/afkruisen conflicterende bebording
- de locatie van bebording is indicatief, de exacte locatie wordt in het werk bepaald

Verklaring

- werkruimte
- aanwezige bebording
- voorankondigingsbord plaatsen twee weken voor aanvang van de werkzaamheden
- deze weg afgesloten van datum/tijd tot datum/tijd
- parkeerverbod plaatsen 72 uur voor aanvang van de werkzaamheden
- parkeerverbod plaatsen 72 uur voor aanvang van de werkzaamheden
- parkeerverbod plaatsen 72 uur voor aanvang van de werkzaamheden

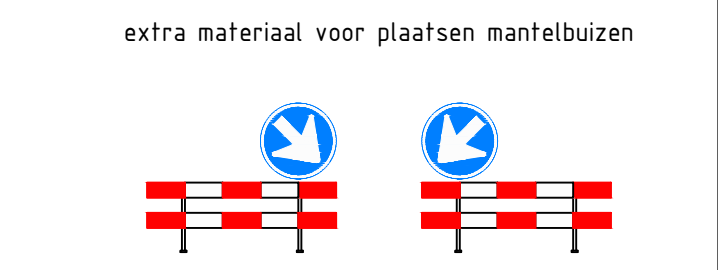

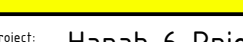versie:	1.0	Omschrijving:	Definitief				
28-04-26	Getekend:	ESS	Controle:	DMO	2e controle:	DMA	Vergevgen:
versie:	0.1	Omschrijving:	Concept				
13-04-26	Getekend:	ESS	Controle:	DMO	2e controle:		Vergevgen:
 Werkweg 12 7612 LK, Almelo Tel: 0542 - 70 00 00 Fax: 0542 - 70 00 00 www.tsned.nl  Hanab							
Project:	Hanab 6 Pnielkerk Almelo						
Onderdeel:	Verkeersmaatregelen Rembrandtlaan 352, Almelo						
Schaal:	1:500			Formaat: A1			
Tekening:	PR12742-01A01-1.0			Blad 1 van 1			