



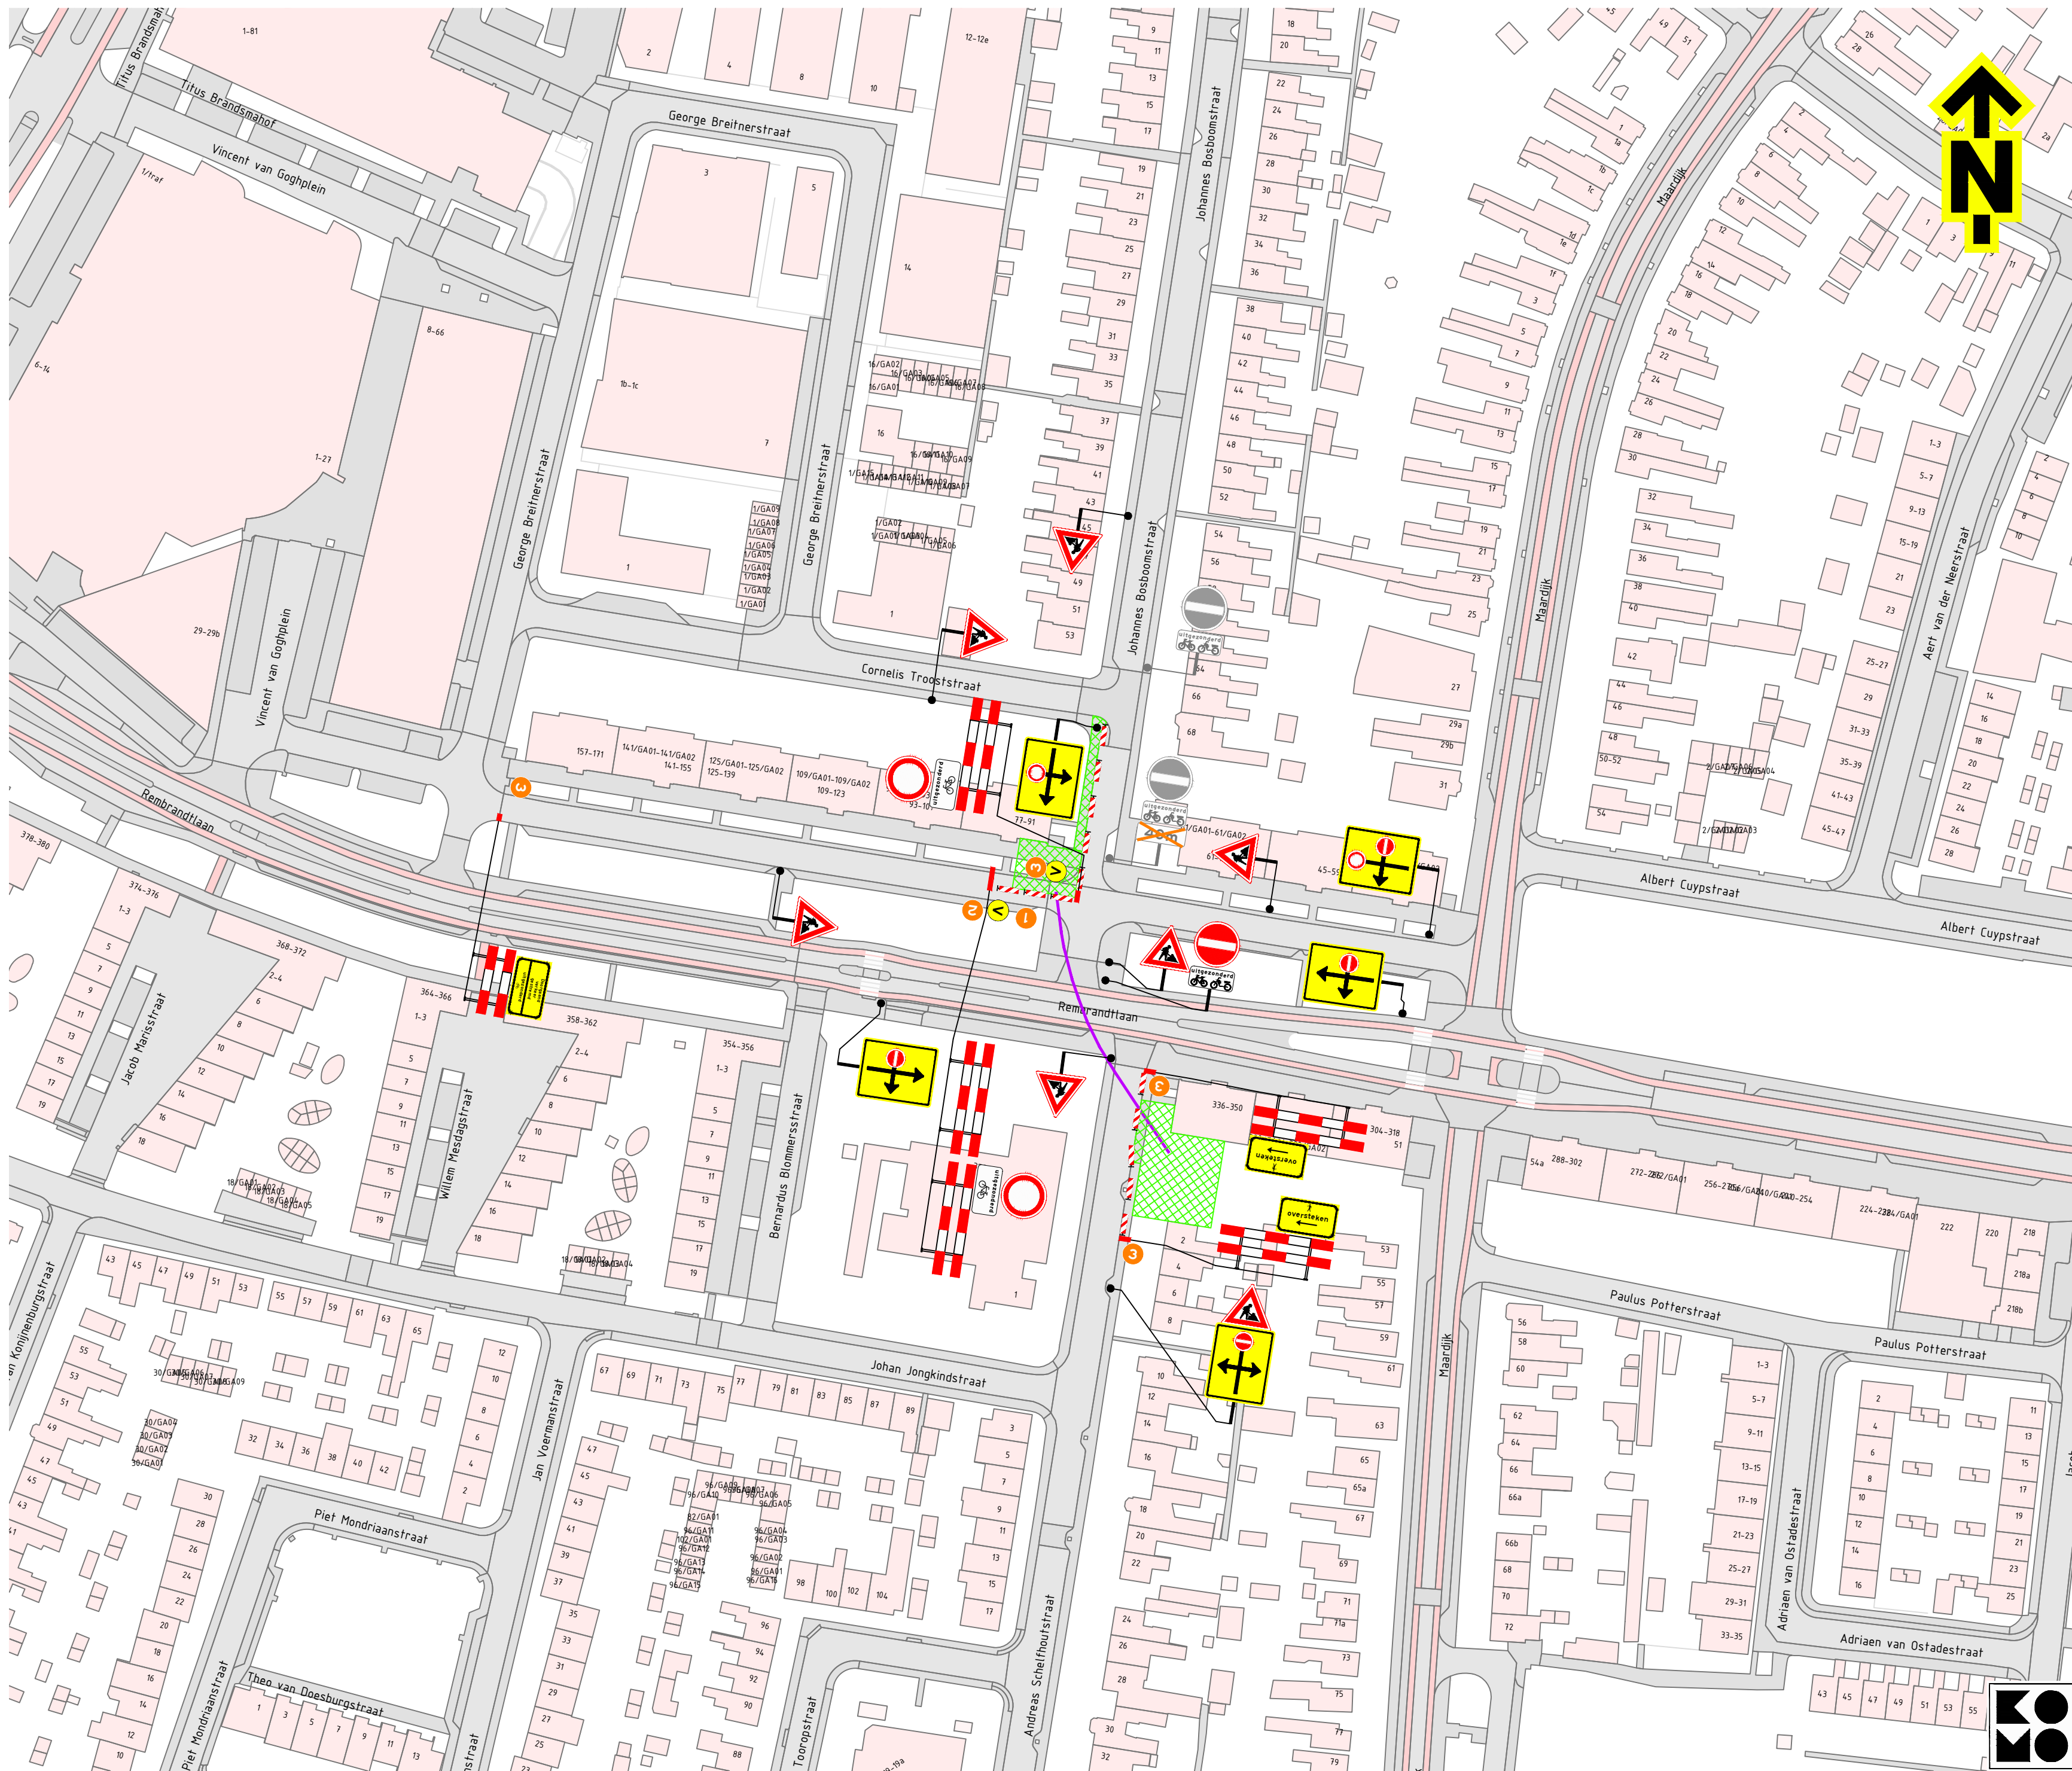

Locatie

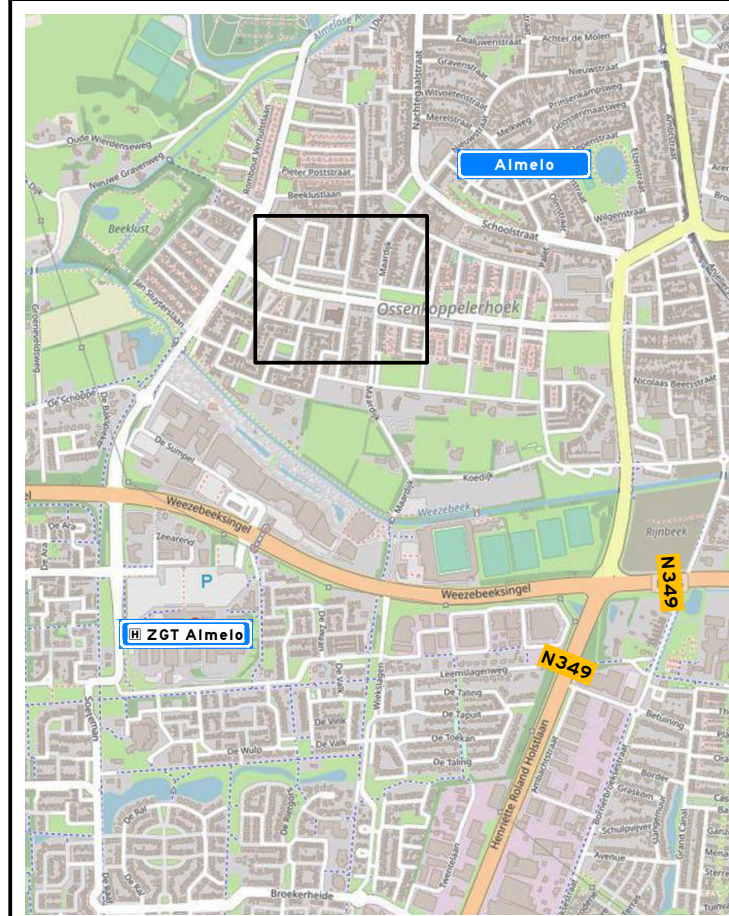

Opmerkingen

- afplakken/afkruisen conflicterende bebording
- de locatie van bebording is indicatief, de exacte locatie wordt in het werk bepaald

Verklaring

- werkruimte
- aanwezige bebording
- afplakken aanwezige bebording
- boring
- vooraankondigingsbord plaatsen twee weken voor aanvang van de werkzaamheden
- deze weg afgesloten (dag datum/tijd) tot (dag datum/tijd) (110/83)
- parkeerverbod plaatsen 72 uur voor aanvang van de werkzaamheden
- 1 parkeerverbod op datum/tijd
- 2 parkeerverbod op datum/tijd
- 3 parkeerverbod op datum/tijd

Versie: 1.0 Omschrijving: Definitief
28-04-26 Getekend: ESS Controle: DMO 2e controle: DMA Vrijgegeven:

Versie: 0.1 Omschrijving: Concept
22-04-26 Getekend: ESS Controle: DMO 2e controle: Vrijgegeven:

TSNed Menhriweg 12 5342 LS Oss Postbus 100 5340 AD Oss Tel: 0472 - 70 02 00 www.tsned.nl

Project: Hanab 6 Pnielkerk Almelo

Onderdeel: Verkeersmaatregelen Rembrandtlaan 352, Almelo boring

Schaal: 1:1.000 Formaat: A2
Tekening nummer: PR12742-02A01-1.0 Blad 1 van 1

