


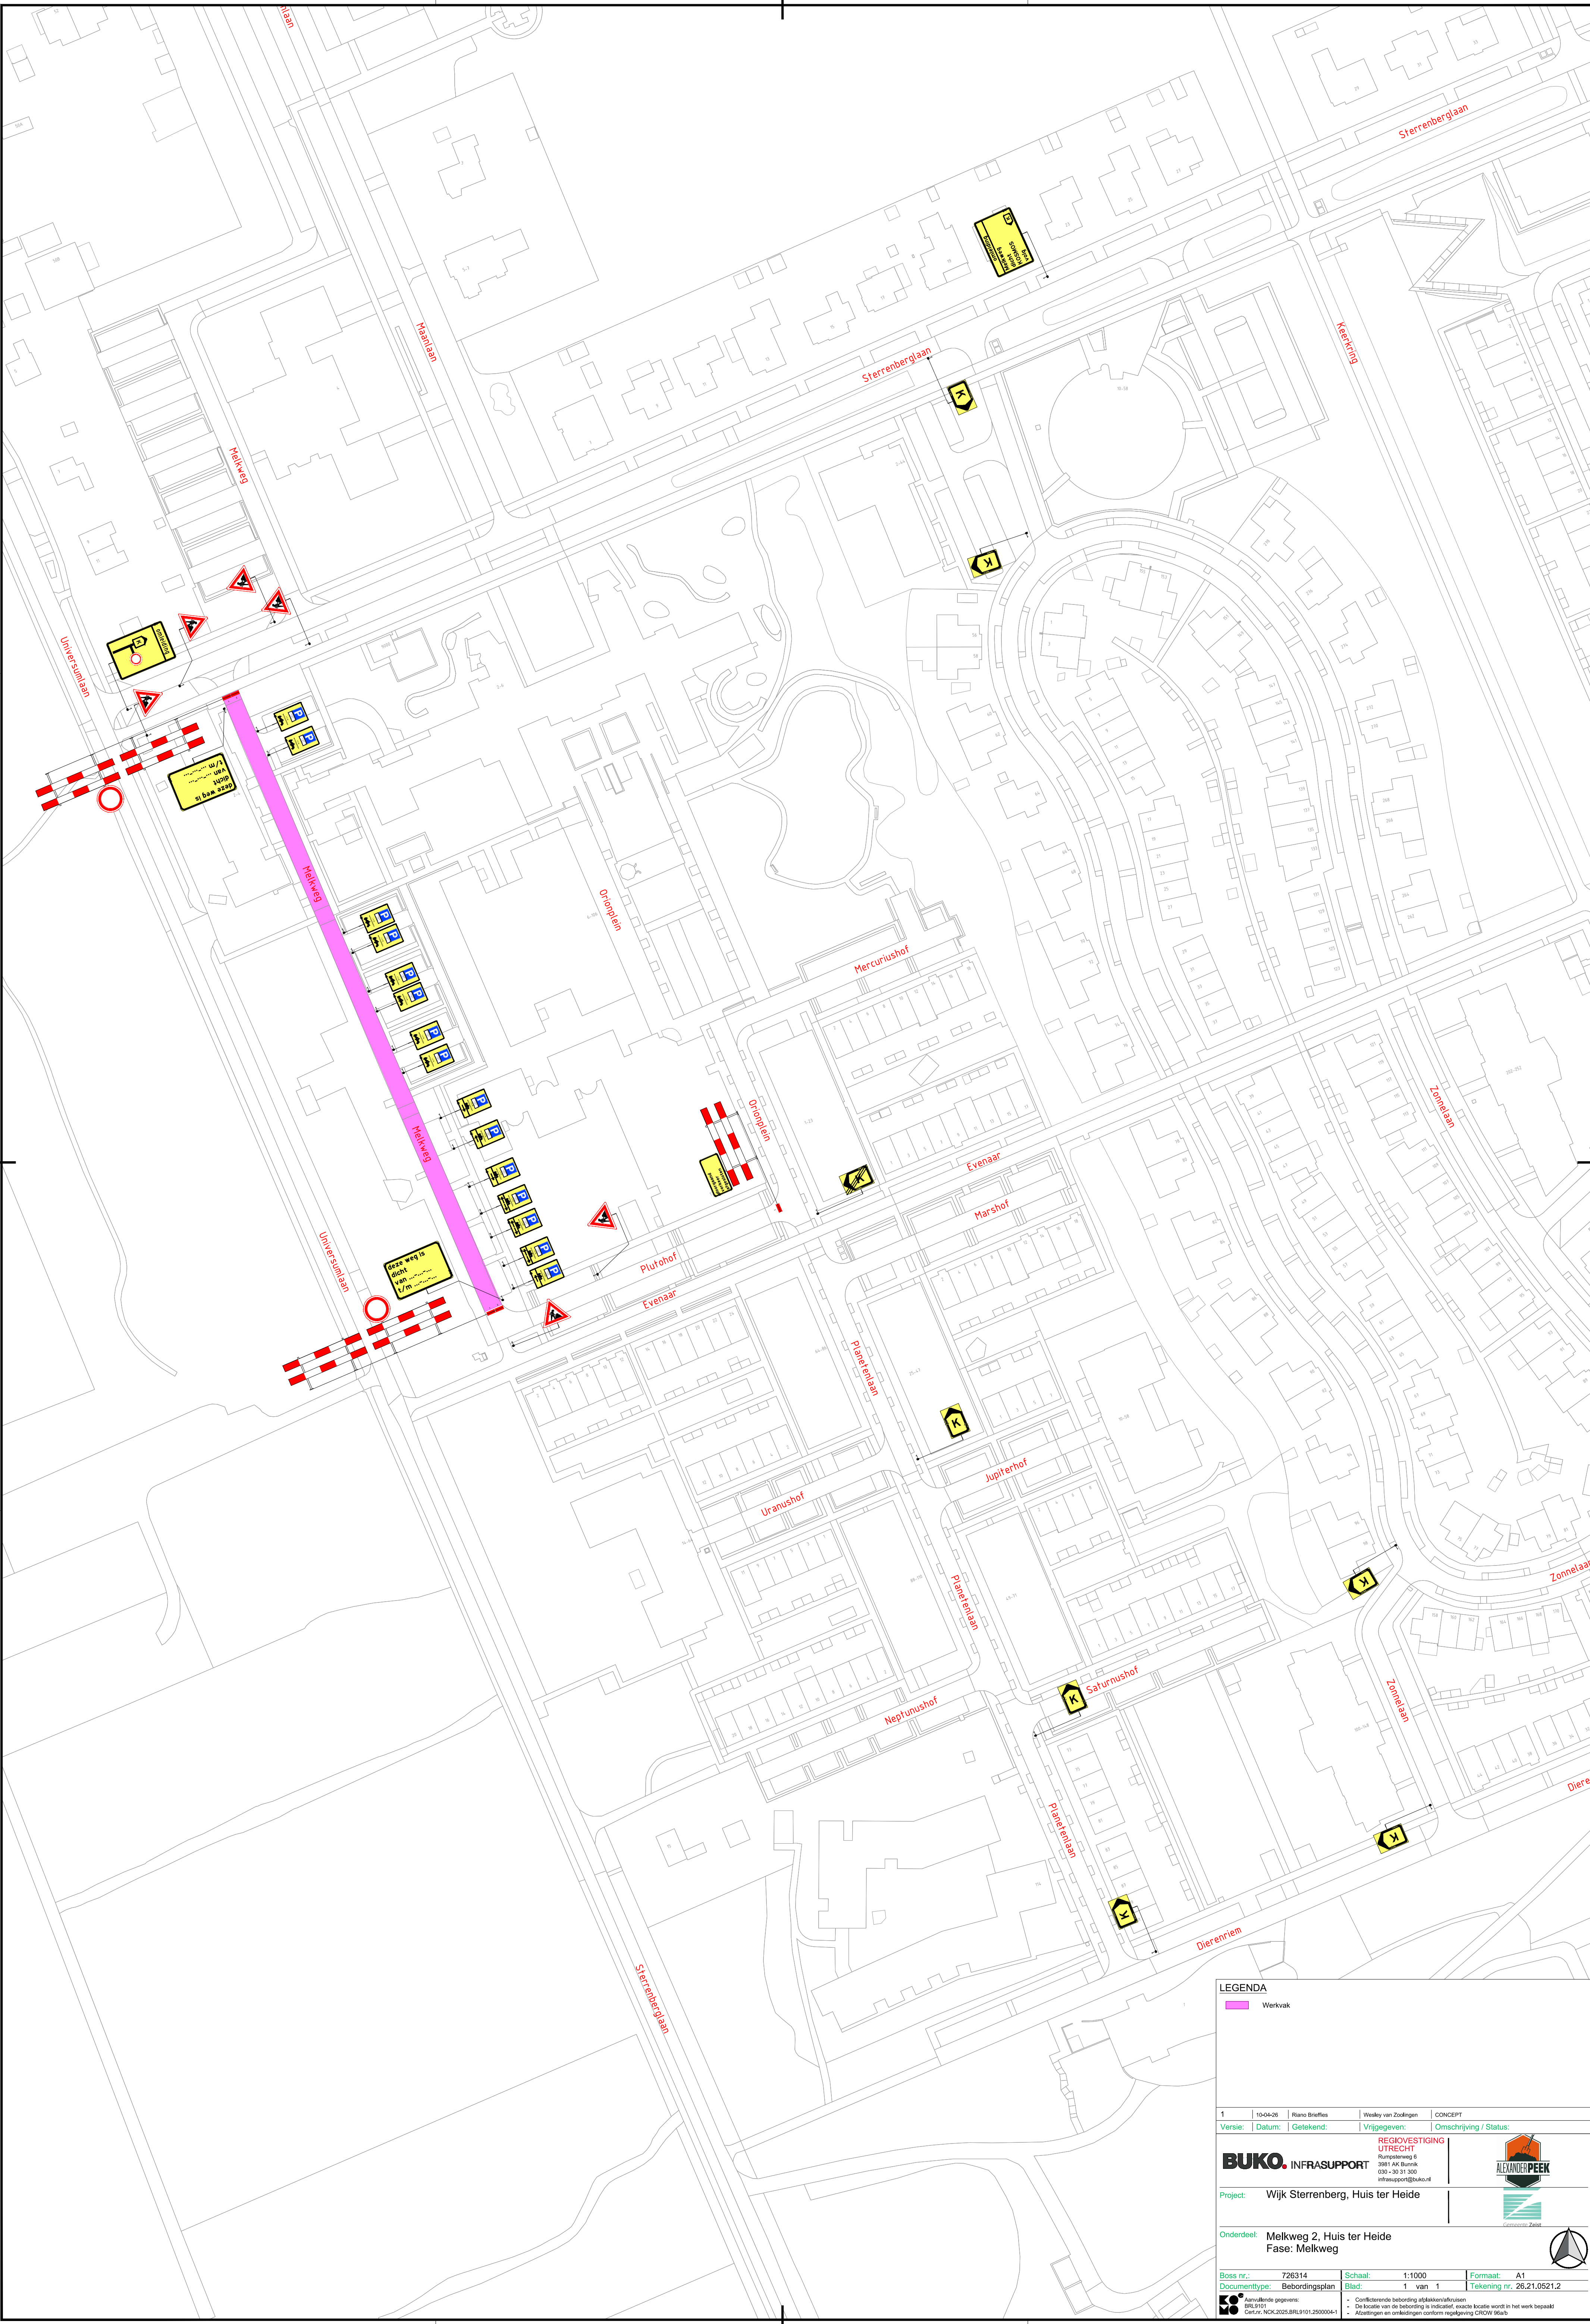

LEGENDA

Werkvak

1

10-04-20

Riano Briefjes

Wesley van Zoolingen

CONCEPT

Versie:

Datum:

Geleend:

Vrijgegeven:

Omschrijving / Status:

REGIOVESTING

UTRECHT

Rijnsdijkweg 6

3981 AK Bunnik

030 - 30 31 300

info@support@buko.nl

ALEXANDER PEEK

CONCEPT

CONCEPT

Project:

Wijk Sterrenberg, Huis ter Heide

Onderdeel:

Melkgweg 2, Huis ter Heide

Fase: Melkgweg

Boss nr.:

726314

Schaal:

1:1000

Formaat:

A1

Documenttype:

Bebodingsplan

Blad:

1 van 1

Tekening nr.:

26.21.0521.2

Aanvullende gegevens:

BR-9101

Cert-nr. NCK-2025-BRL9101-2500004-1

• Conflicterende bebodding afbakens/afruisen

• De locatie van de bebodding is indicatief, exacte locatie wordt in het werk bepaald

• Afzetten en ontdringen conform regeling CROW 96a/b

H:17 - Verkeersplannen - Tekenaars/Rand/Projecten/2026/26.21.0520 t/m 26.21.0529/26.21.0521 726314 Nieuwlaan 1 Huis ter Heide/26.21.0521.2 726314 Melkgweg Huis ter Heide V1.dwg