


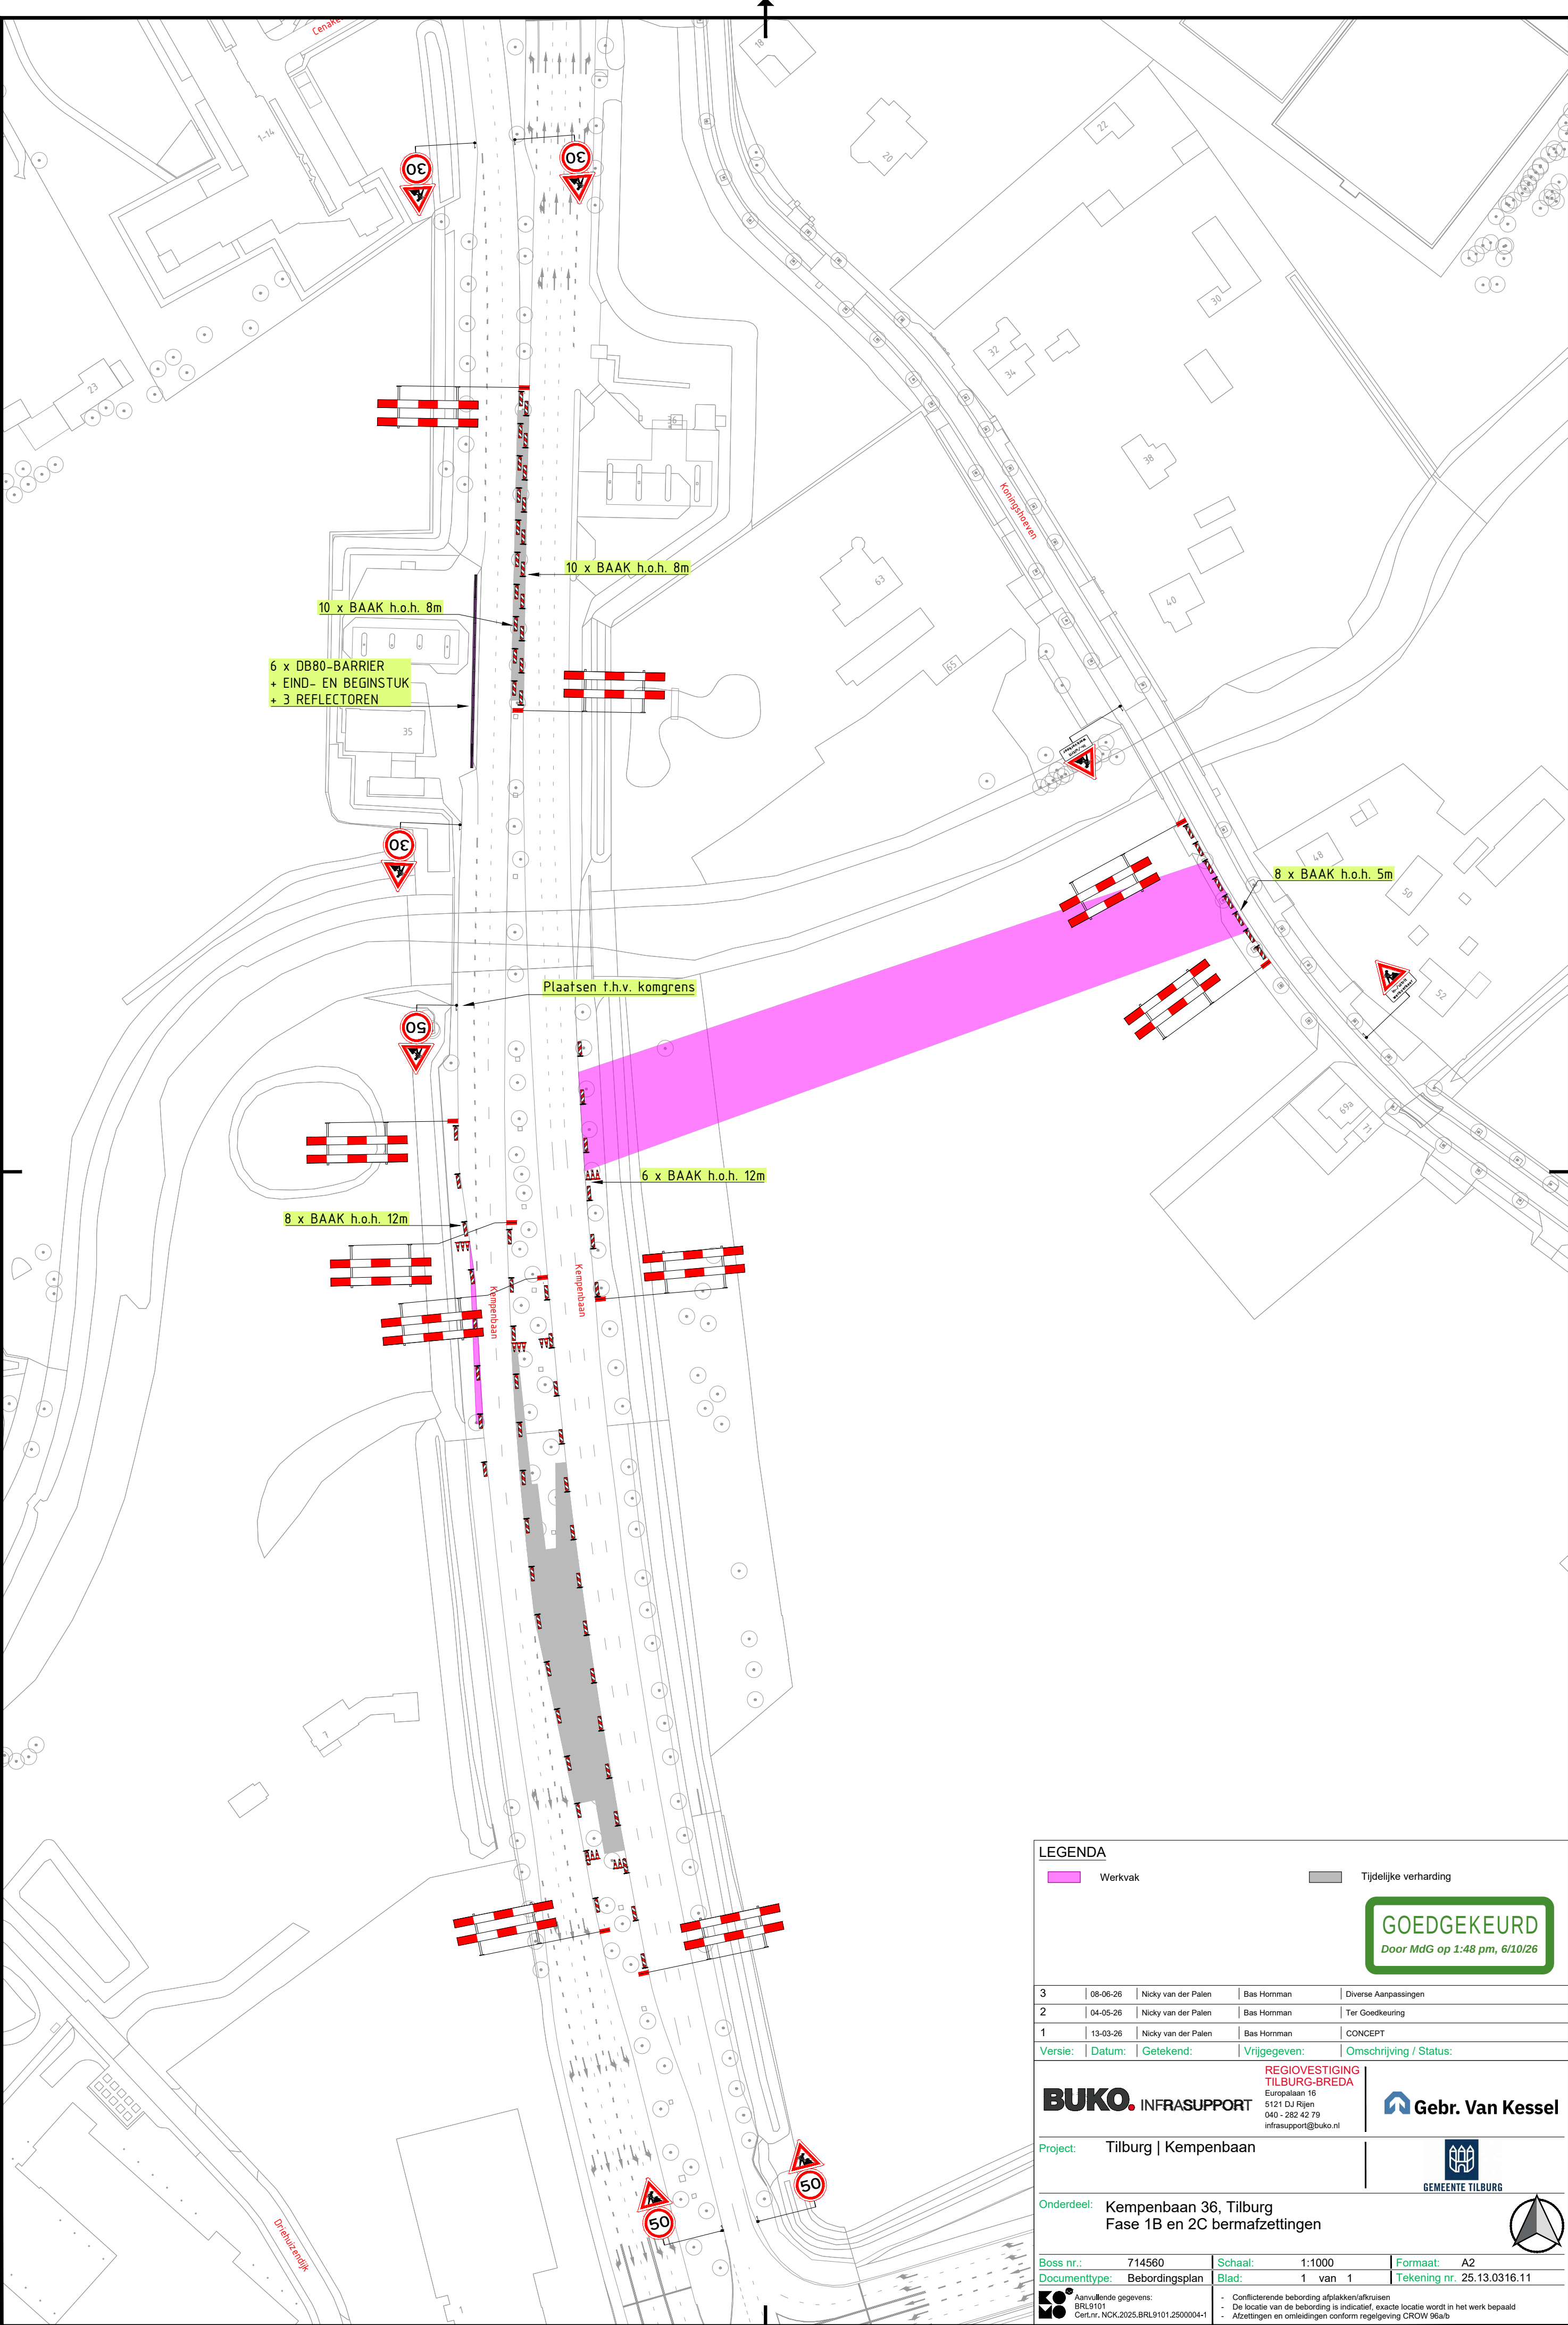

LEGENDA

Werkvak

Tijdelijke verharding

GOEDGEKEURD

Door MdG op 1:48 pm, 6/10/26

3	08-06-26	Nicky van der Palen	Bas Homman	Diverse Aanpassingen
2	04-05-26	Nicky van der Palen	Bas Homman	Ter Goedkeuring
1	13-03-26	Nicky van der Palen	Bas Homman	CONCEPT
Versie:	Datum:	Getekend:	Vrijegeeven:	Omschrijving / Status:

BUKO. INFRA SUPPORT

REGIOVESTIGING
TILBURG-BREDA
Europalaan 16
5121 DJ Rijen
040 - 282 42 79
infra@buko.nl

Gebr. Van Kessel

GEMEENTE TILBURG

Project: Tilburg | Kempenbaan

Onderdeel: Kempenbaan 36, Tilburg
Fase 1B en 2C bermafzettingen

Boss nr.:	714560	Schaal:	1:1000	Formaat:	A2
Documenttype:	Bebordingsplan	Blad:	1 van 1	Tekening nr.:	25.13.0316.11

Aanvullende gegevens:
BRL9101
Cert.Nr.: NCK.2025.BRL9101.2500004-1

- Conflicterende bebording afplakken/afkruisen
- De locatie van de bebording is indicatief, exacte locatie wordt in het werk bepaald
- Afzettingen en omlleidingen conform regelgeving CROW 96a/b