


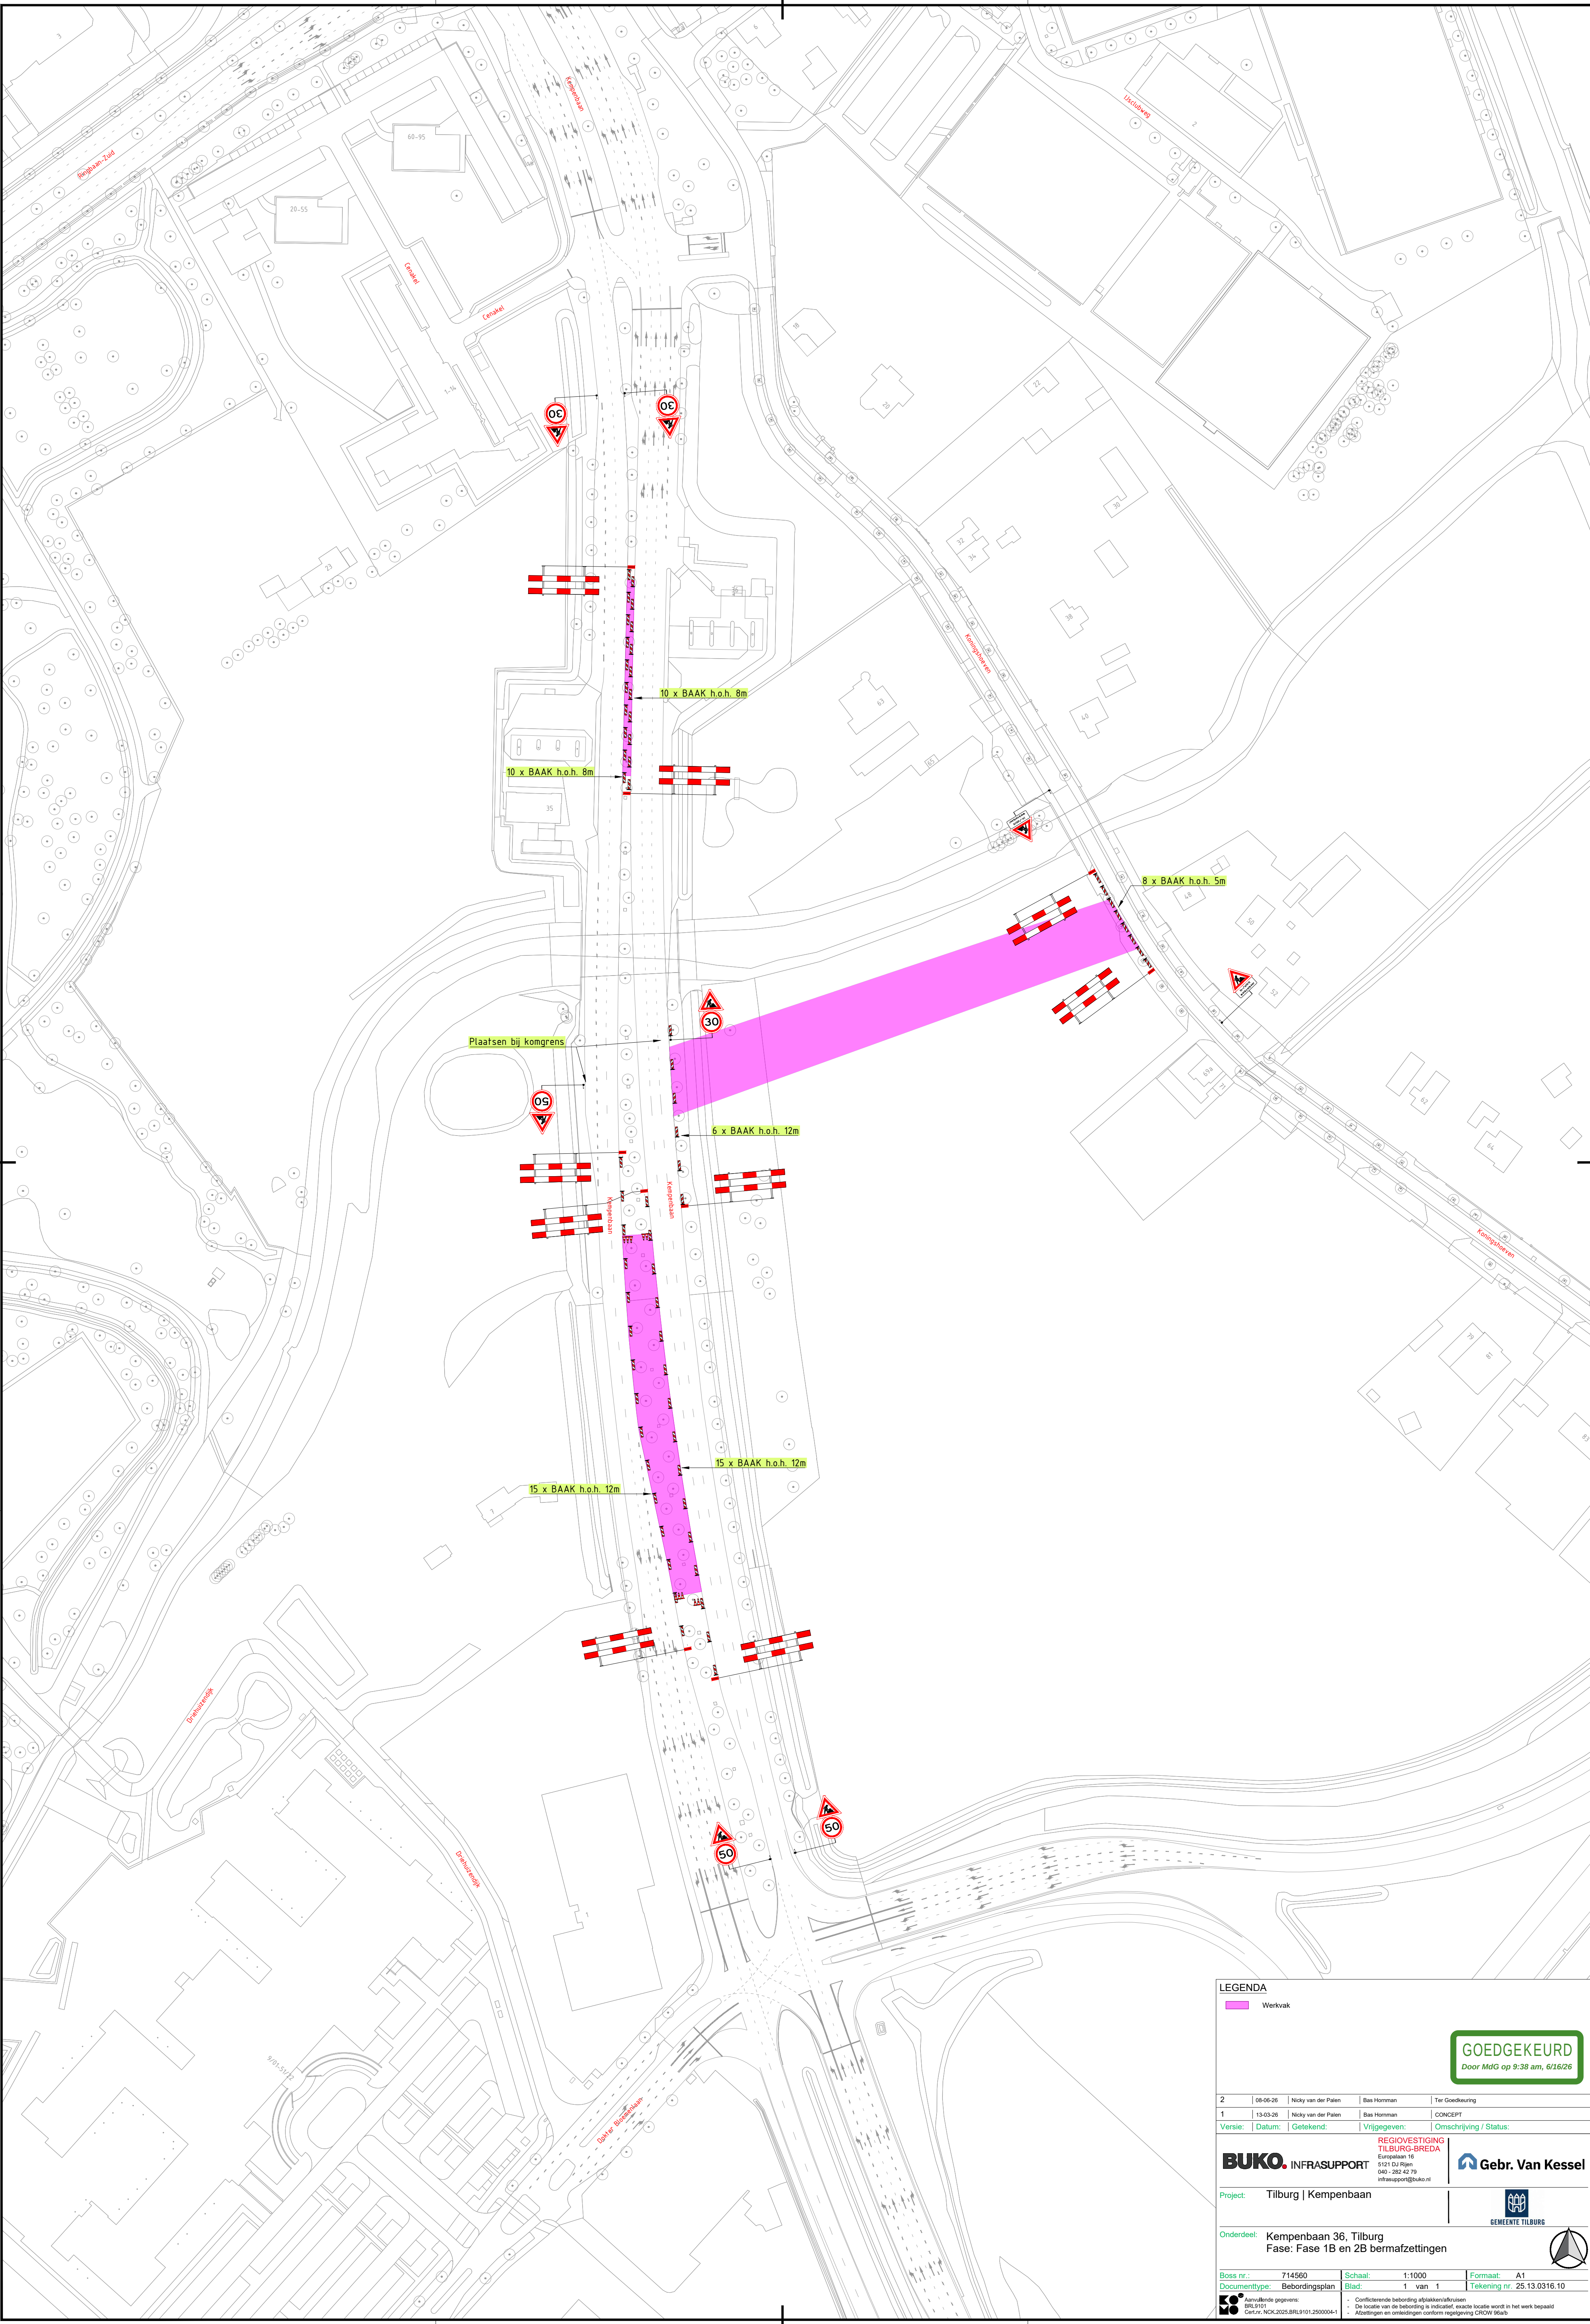

LEGENDA

Werkvak

GOEDGEKEURD

Door MdG op 9:38 am, 6/16/26

2	08-05-26	Nicky van der Palen	Bas Homman	Tier Goedkeuring
1	13-03-26	Nicky van der Palen	Bas Homman	CONCEPT
1	13-03-26	Nicky van der Palen	Bas Homman	CONCEPT

REGIOVESTIGING TILBURG-BREDA

Europalaan 18
5121 DJ Rijen
040 - 262 42 79
infra@regio@buro.nl

Gebr. Van Kessel

Project:

Tilburg | Kempenbaan

Onderdeel:

Kempenbaan 36, Tilburg
Fase: Fase 1B en 2B bermafzettingen

Boss nr.:	714560	Schaal:	1:1000	Formaat:	A1
Documenttype:	Bebodingsplan	Blad:	1 van 1	Tekening nr.:	25.13.0316.10

Assesserende gegevens:

BR-9101
Cert-nr. NCK-2025-BRL9101-2500004-1

De locatie van de bebodding is indicatief, exacte locatie wordt in het werk bepaald

Alzietingen en ontsluitingen conform regeling CROW 98a/b