



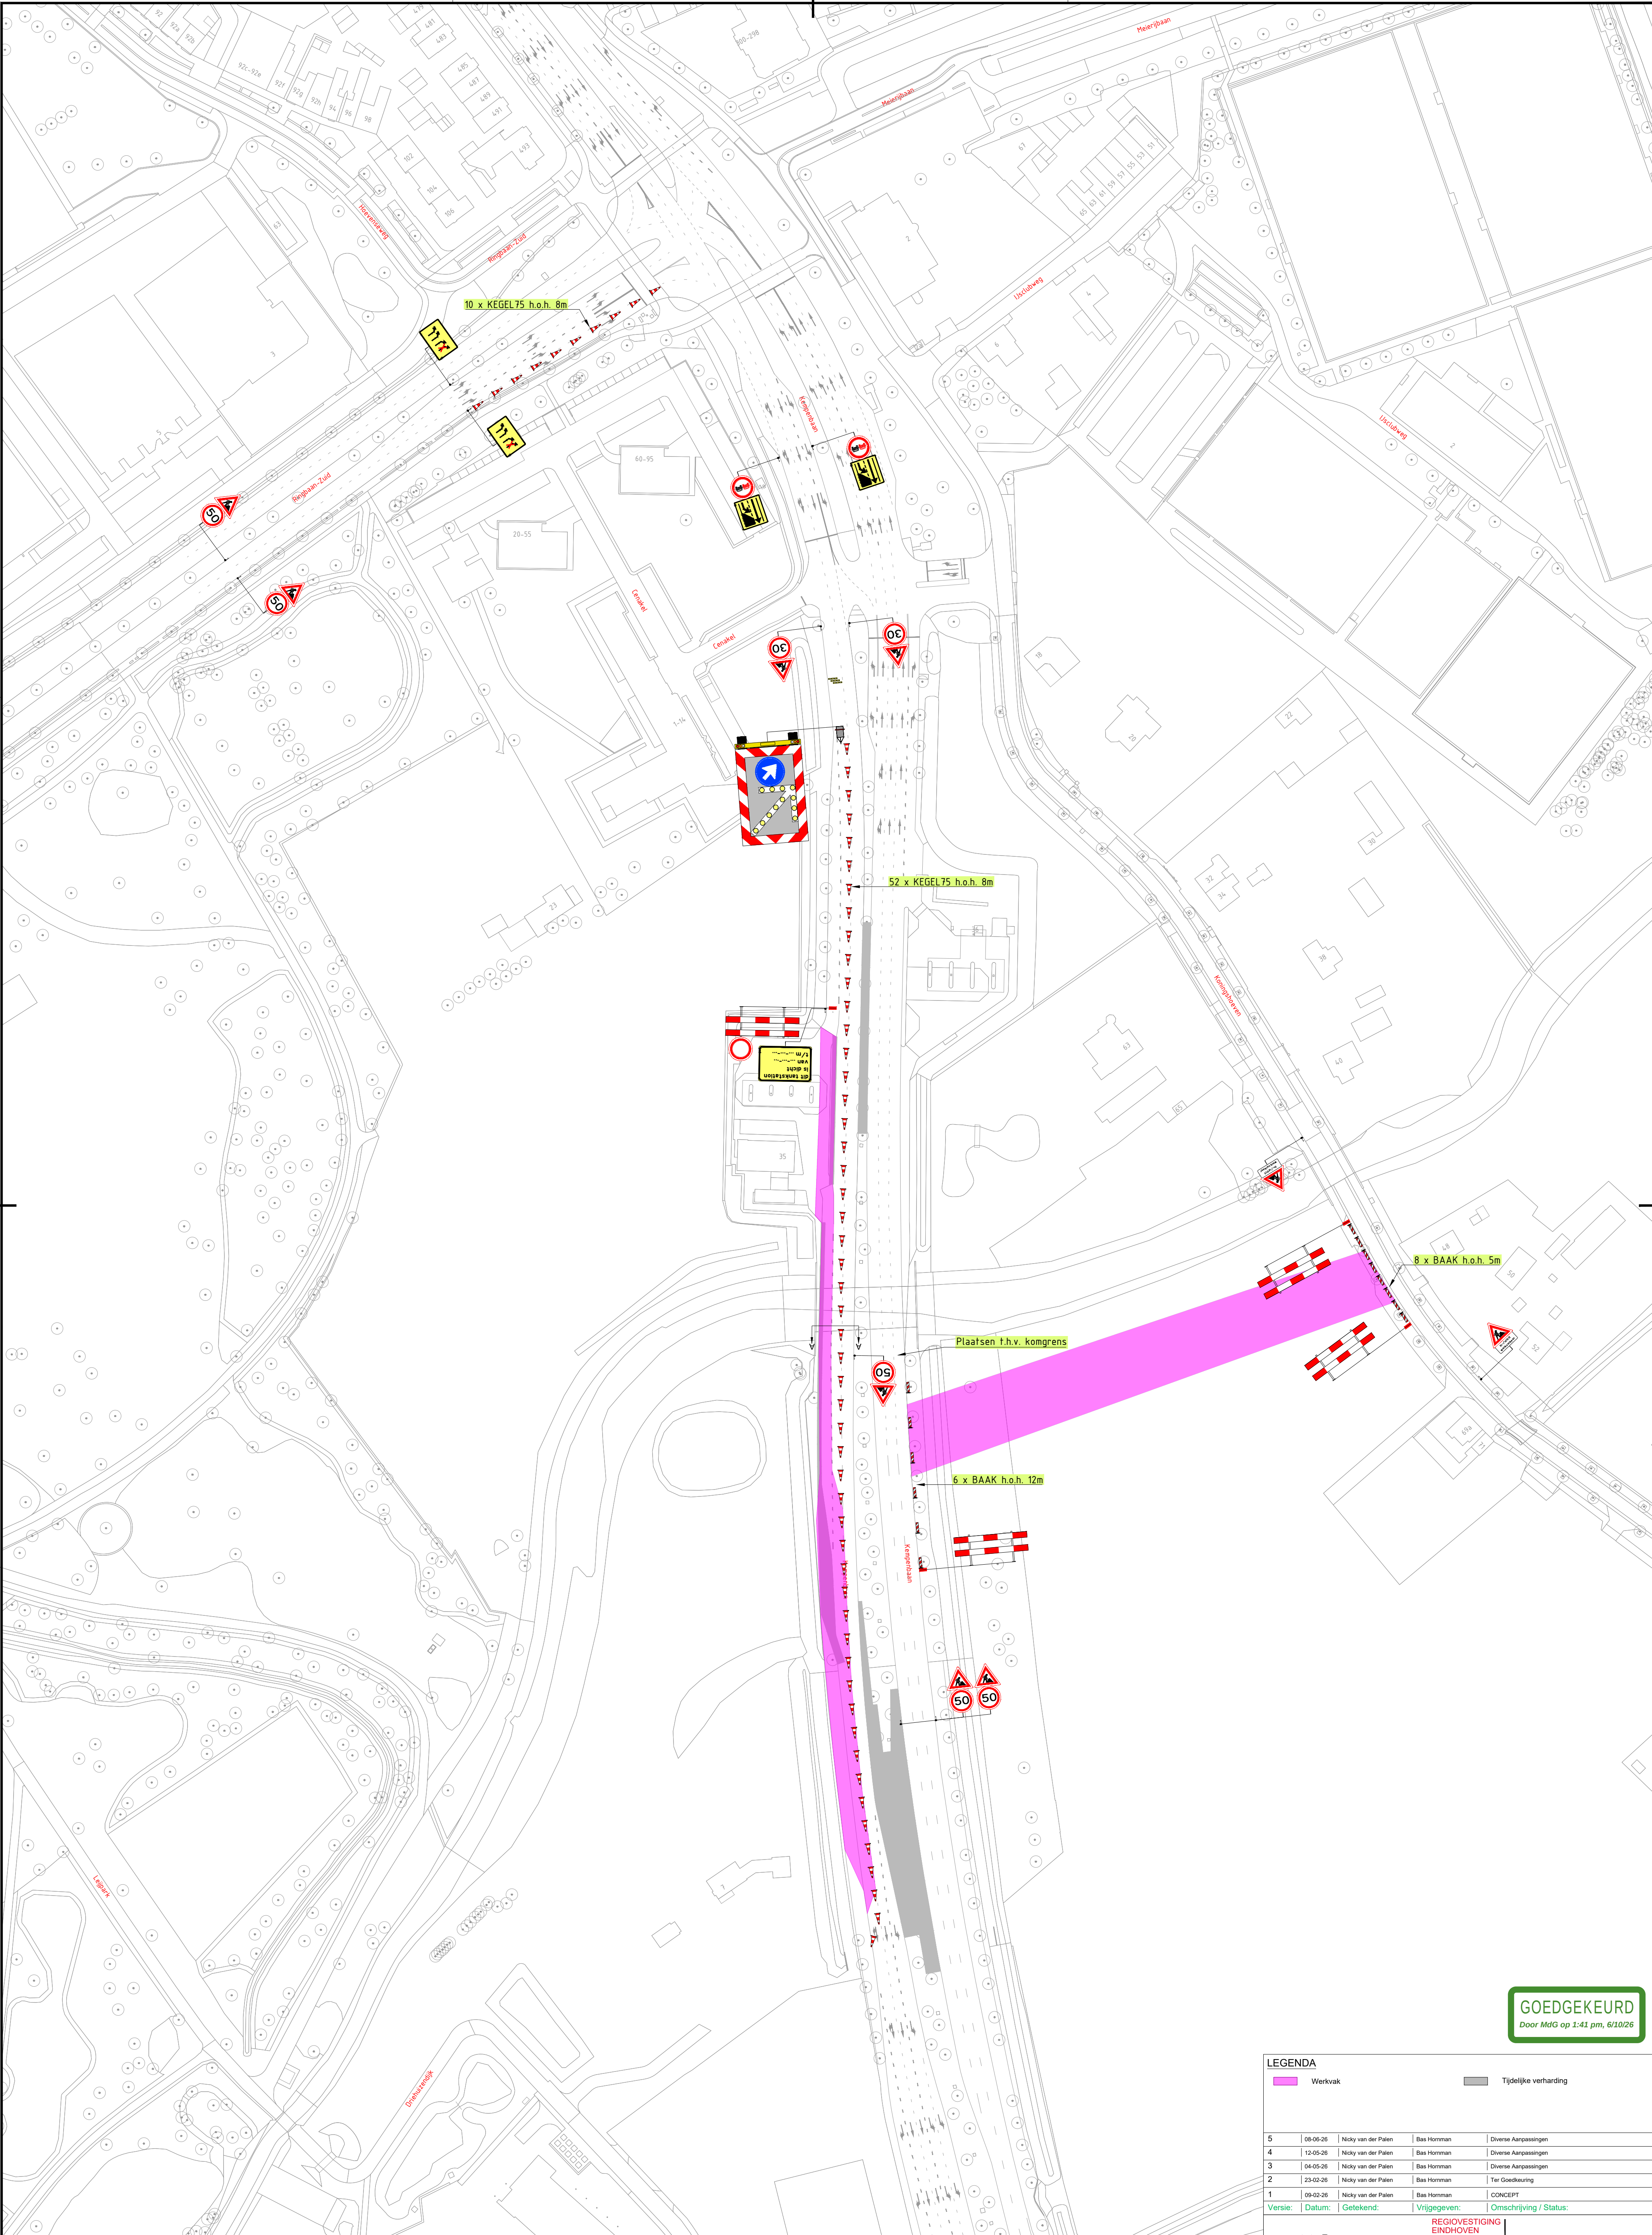

Dwarsprofiel A  
Schaal:  
1:100

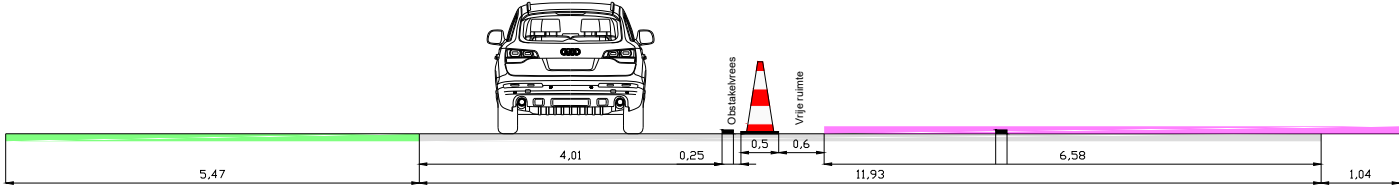

GOEDGEKEURD  
Door MfG op 1:41 pm, 6/10/26

| LEGENDA   |                       |
|---|-----------------------|
| <span style="display:inline-block; width:15px; height:10px; background-color: #ff00ff; border: 1px solid black;"></span> | Werkvak               |
| <span style="display:inline-block; width:15px; height:10px; background-color: #cccccc; border: 1px solid black;"></span> | Tijdelijke verharding |

|         |          |                     |            |                      |  |              |  |                       |  |
|---------|----------|---------------------|------------|----------------------|--|--------------|--|-----------------------|--|
| 5       | 08-06-26 | Nicky van der Palen | Bas Homman | Diverse Aanpassingen |  |              |  |                       |  |
| 4       | 12-05-26 | Nicky van der Palen | Bas Homman | Diverse Aanpassingen |  |              |  |                       |  |
| 3       | 04-05-26 | Nicky van der Palen | Bas Homman | Diverse Aanpassingen |  |              |  |                       |  |
| 2       | 23-02-26 | Nicky van der Palen | Bas Homman | Tet Goedkeuring      |  |              |  |                       |  |
| 1       | 09-02-26 | Nicky van der Palen | Bas Homman | CONCEPT              |  |              |  |                       |  |
| Versie: |          | Datum:              |            | Getekend:            |  | Vrijgegeven: |  | Omschrijving / Status |  |

**REGIOVESTIGING EINDHOVEN**  
Hoogte Zijde 1  
5626 DC Eindhoven  
040 - 26 24 279  
infra@regiovestiging.nl

**Gebr. Van Kessel**

Project: Tilburg | Kempenbaan

Onderdeel: Kempenbaan 36, Tilburg  
Fase 1B en 2C

|               |               |         |         |               |              |
|---------------|---------------|---------|---------|---------------|--------------|
| Boss nr.:     | 714560        | Schaal: | 1:1000  | Formaat:      | A1           |
| Documenttype: | Bebodingsplan | Blad:   | 1 van 1 | Tekening nr.: | 25.13.0316.3 |

Aanvullende gegevens:  
BRL9101  
Cert.n.r. NCK-2025-BRL9101-2500004-1

- Certificerende bebodding afslakken/afkruisen
- De locatie van de bebodding is indicatief, exacte locatie wordt in het werk bepaald
- Afzetten en ontleiden conform regeling CROW 98a/b