
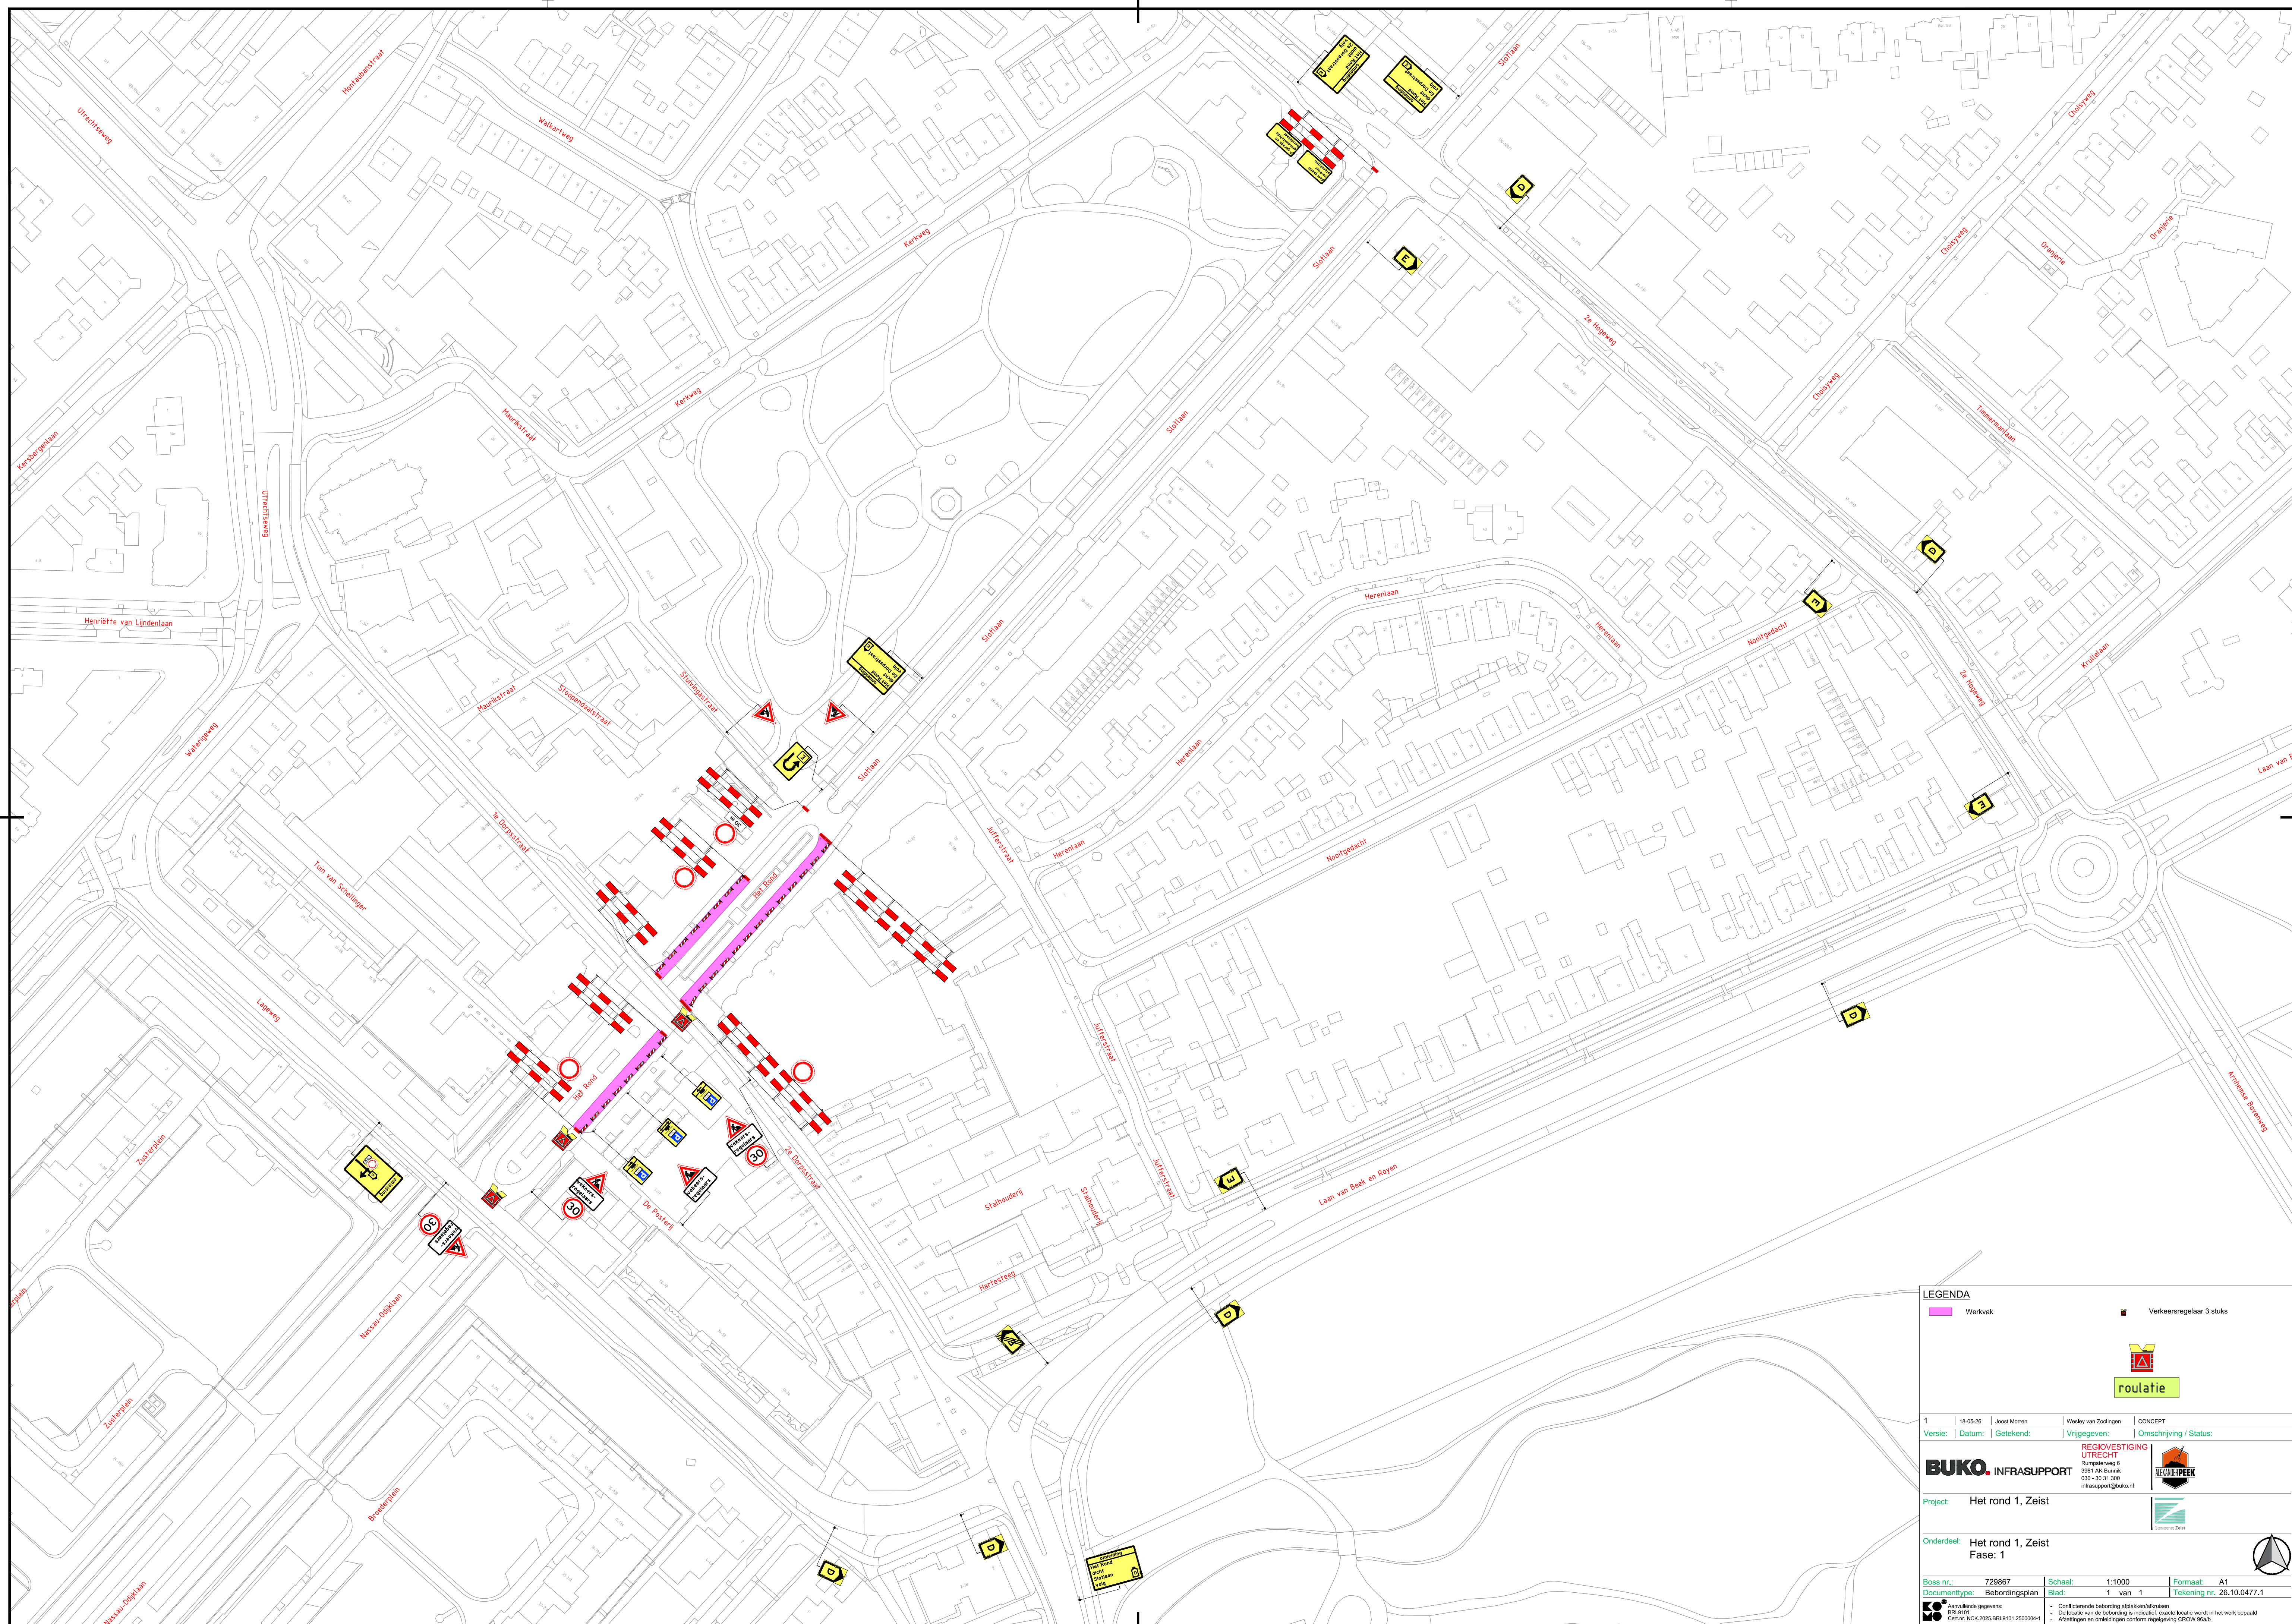


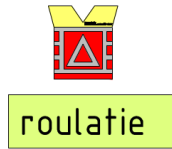

LEGENDA  Werkvak				 Verkeersregelaar 3 stuks			
							
1	15-05-26	Joost Momen	Wesley van Zoolingen	CONCEPT			
Verse:		Datum:	Getekend:	Vrijgegeven:	Omschrijving / Status:		
							
Project: Het rond 1, Zeist							
Onderdeel: Het rond 1, Zeist Fase: 1							
Boss nr.: 729867		Schaal: 1:1000		Formaat: A1			
Documenttype: Bebodingsplan		Blad: 1 van 1		Tekening nr. 26.10.0477.1			
 Aanvraagdesig gegevens: BR19101 Oefnr./NCK.2025.BR19101.250000-1		• Confiterende bebodding afbakensinfrastructuur • De locatie van de bebodding is indicatief, exacte locatie wordt in het werk bepaald • Afbakings- en confiteringsvorm conform projectovereenkomst ADOV Staat					