


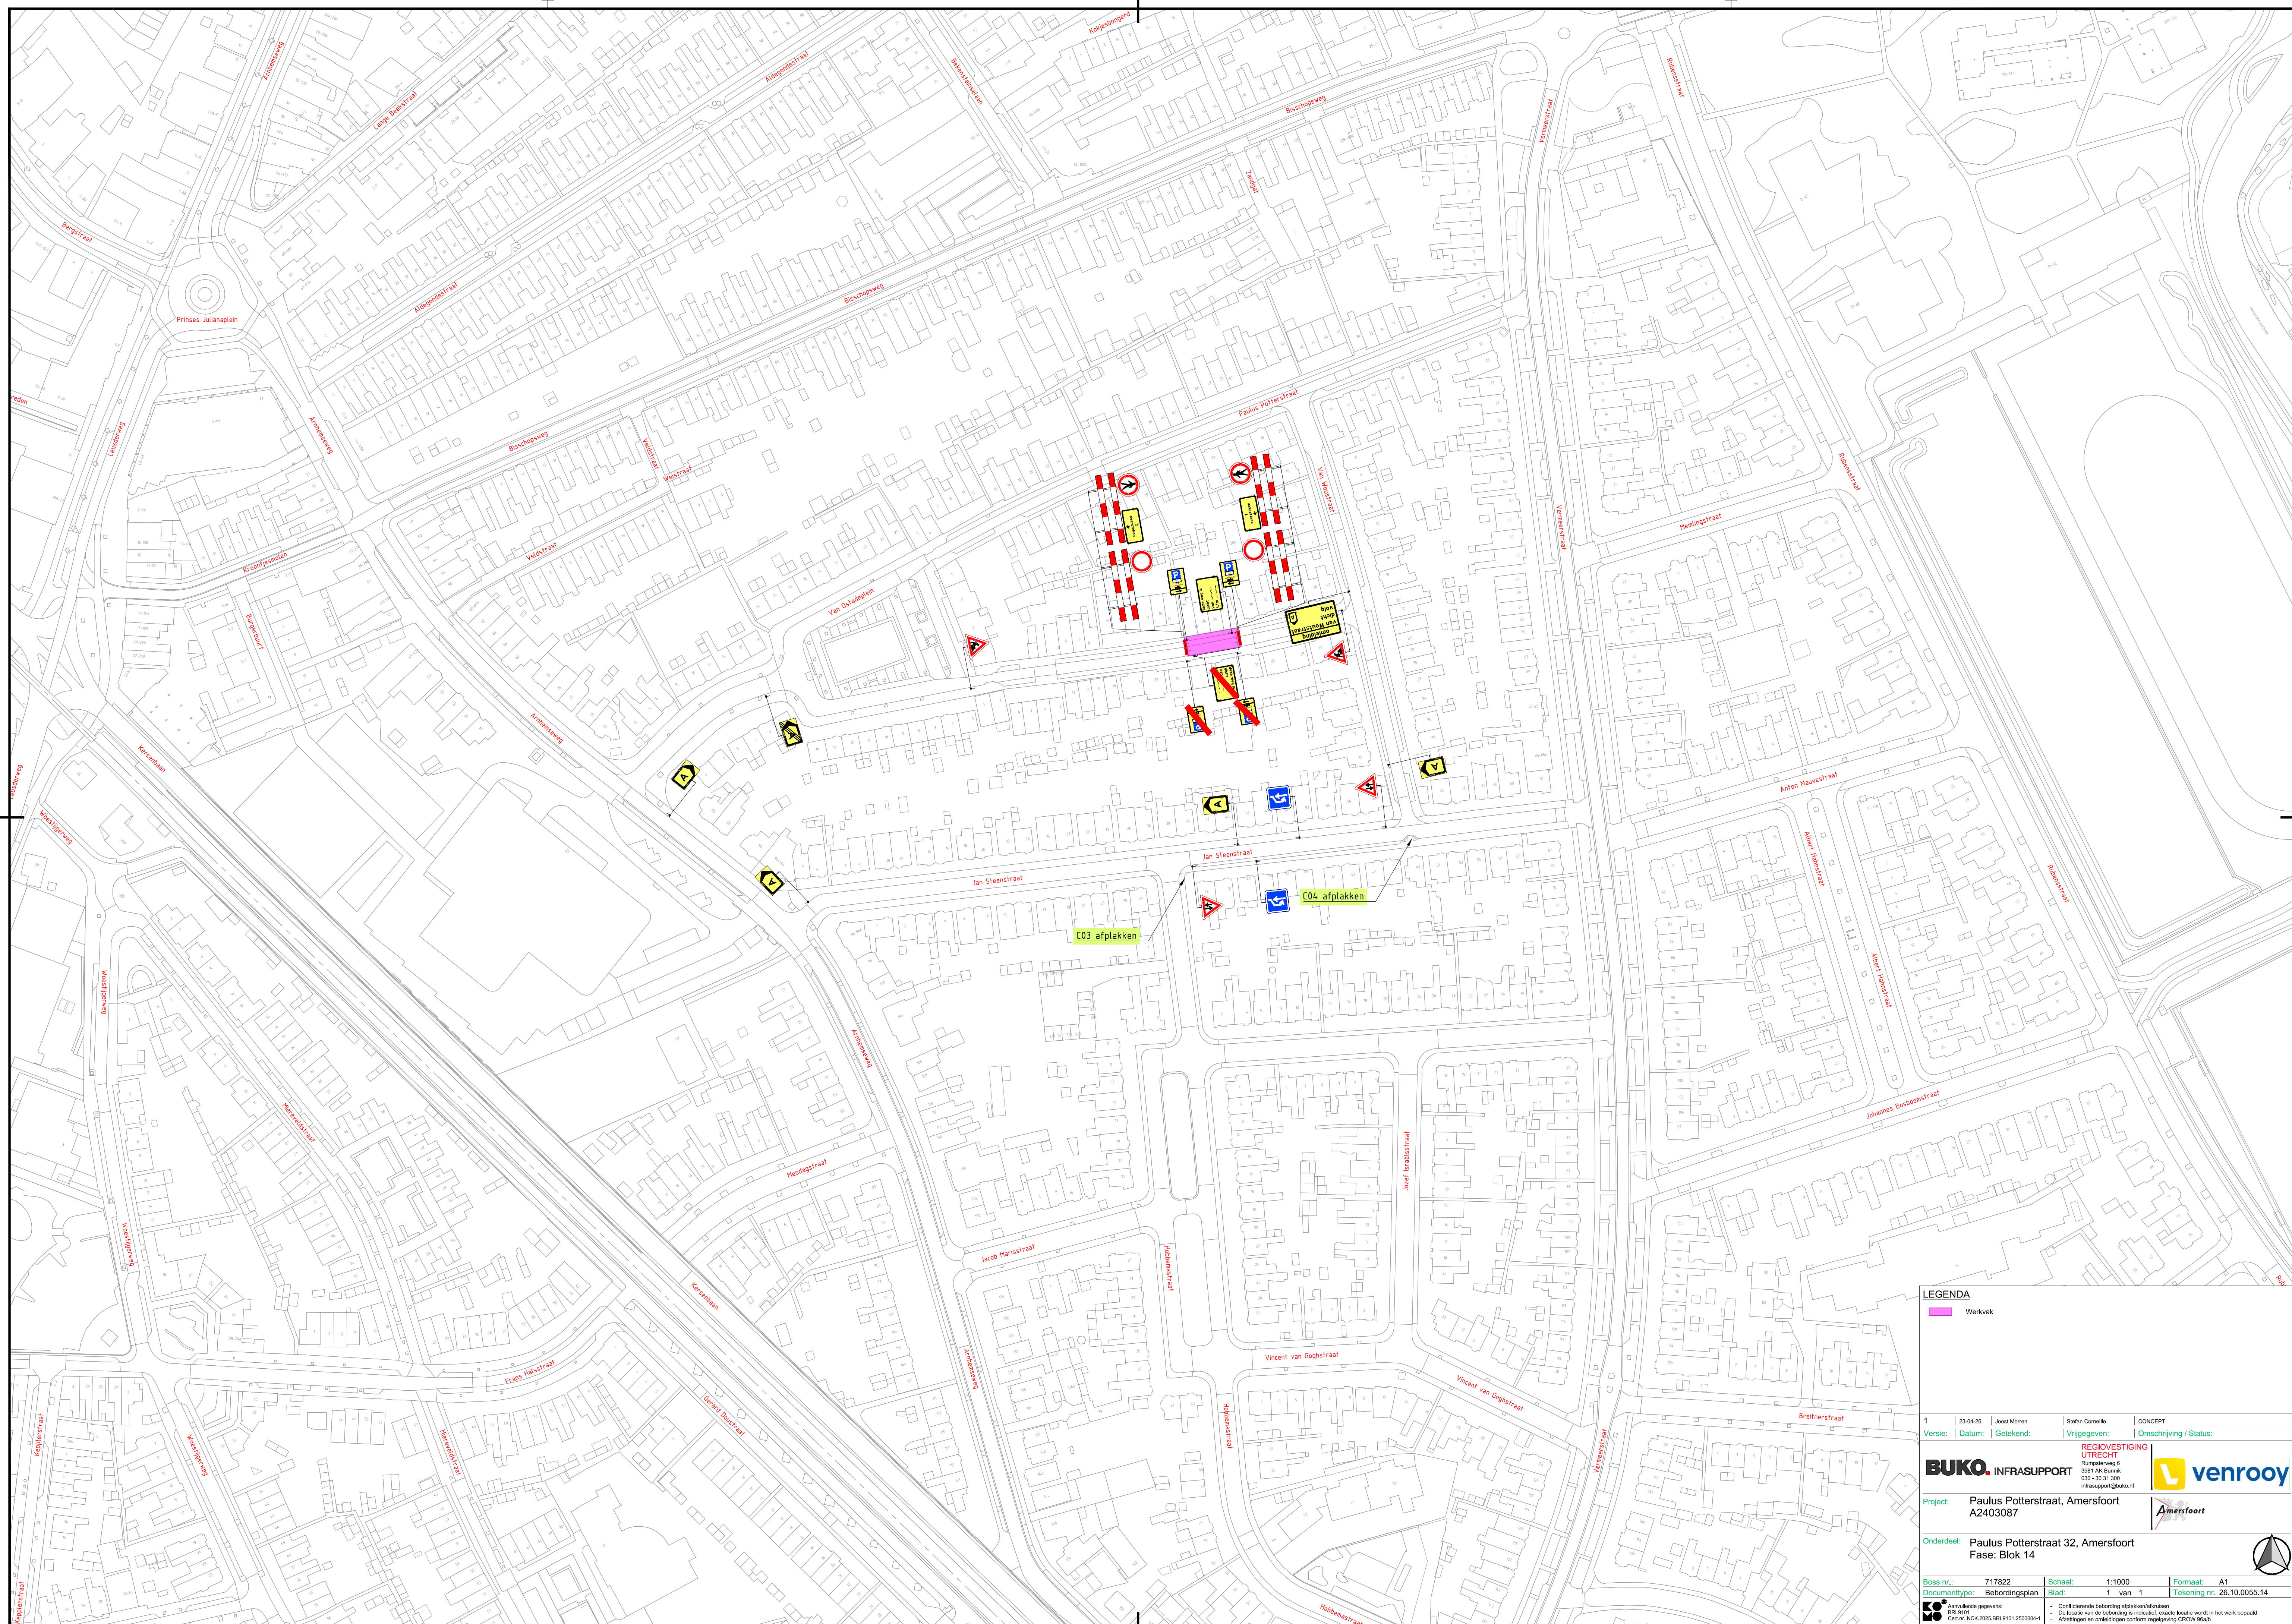

LEGENA

Werkvak

1

23-04-26

Joost Morren

Stefan Cornelis

CONCEPT

Verse:

Datum:

Getekend:

Vrijgegeven:

Omschrijving / Status:

BUKO.

INFRASTRUCTURE

REGIOVESTIGING
UTRECHT

Rijnpoortweg 8

3851 AK Bunnik

(031-30 311 300

infrastructuur@buko.nl

venrooy

Project:

Paulus Potterstraat, Amersfoort
A2403087

Amersfoort

Onderdeel:

Paulus Potterstraat 32, Amersfoort
Fase: Blok 14

Boss nr.:

717822

Schaal:

1:1000

Formaat:

A1

Dokumenttype:

Beboddingsplan

Blad:

1 van 1

Tekening nr.

26.10,0055.14

Aanvullende gegevens:

BR19101

Getekend NCK.2025.BR19101.2500000-1

•

Confiterende bebodding afbakken/afvueren

•

De locatie van de bebodding is indicatief, exacte locatie wordt in het werk bepaald

•

Afmetingen en omliggende conform metgeving, GROW Stab