


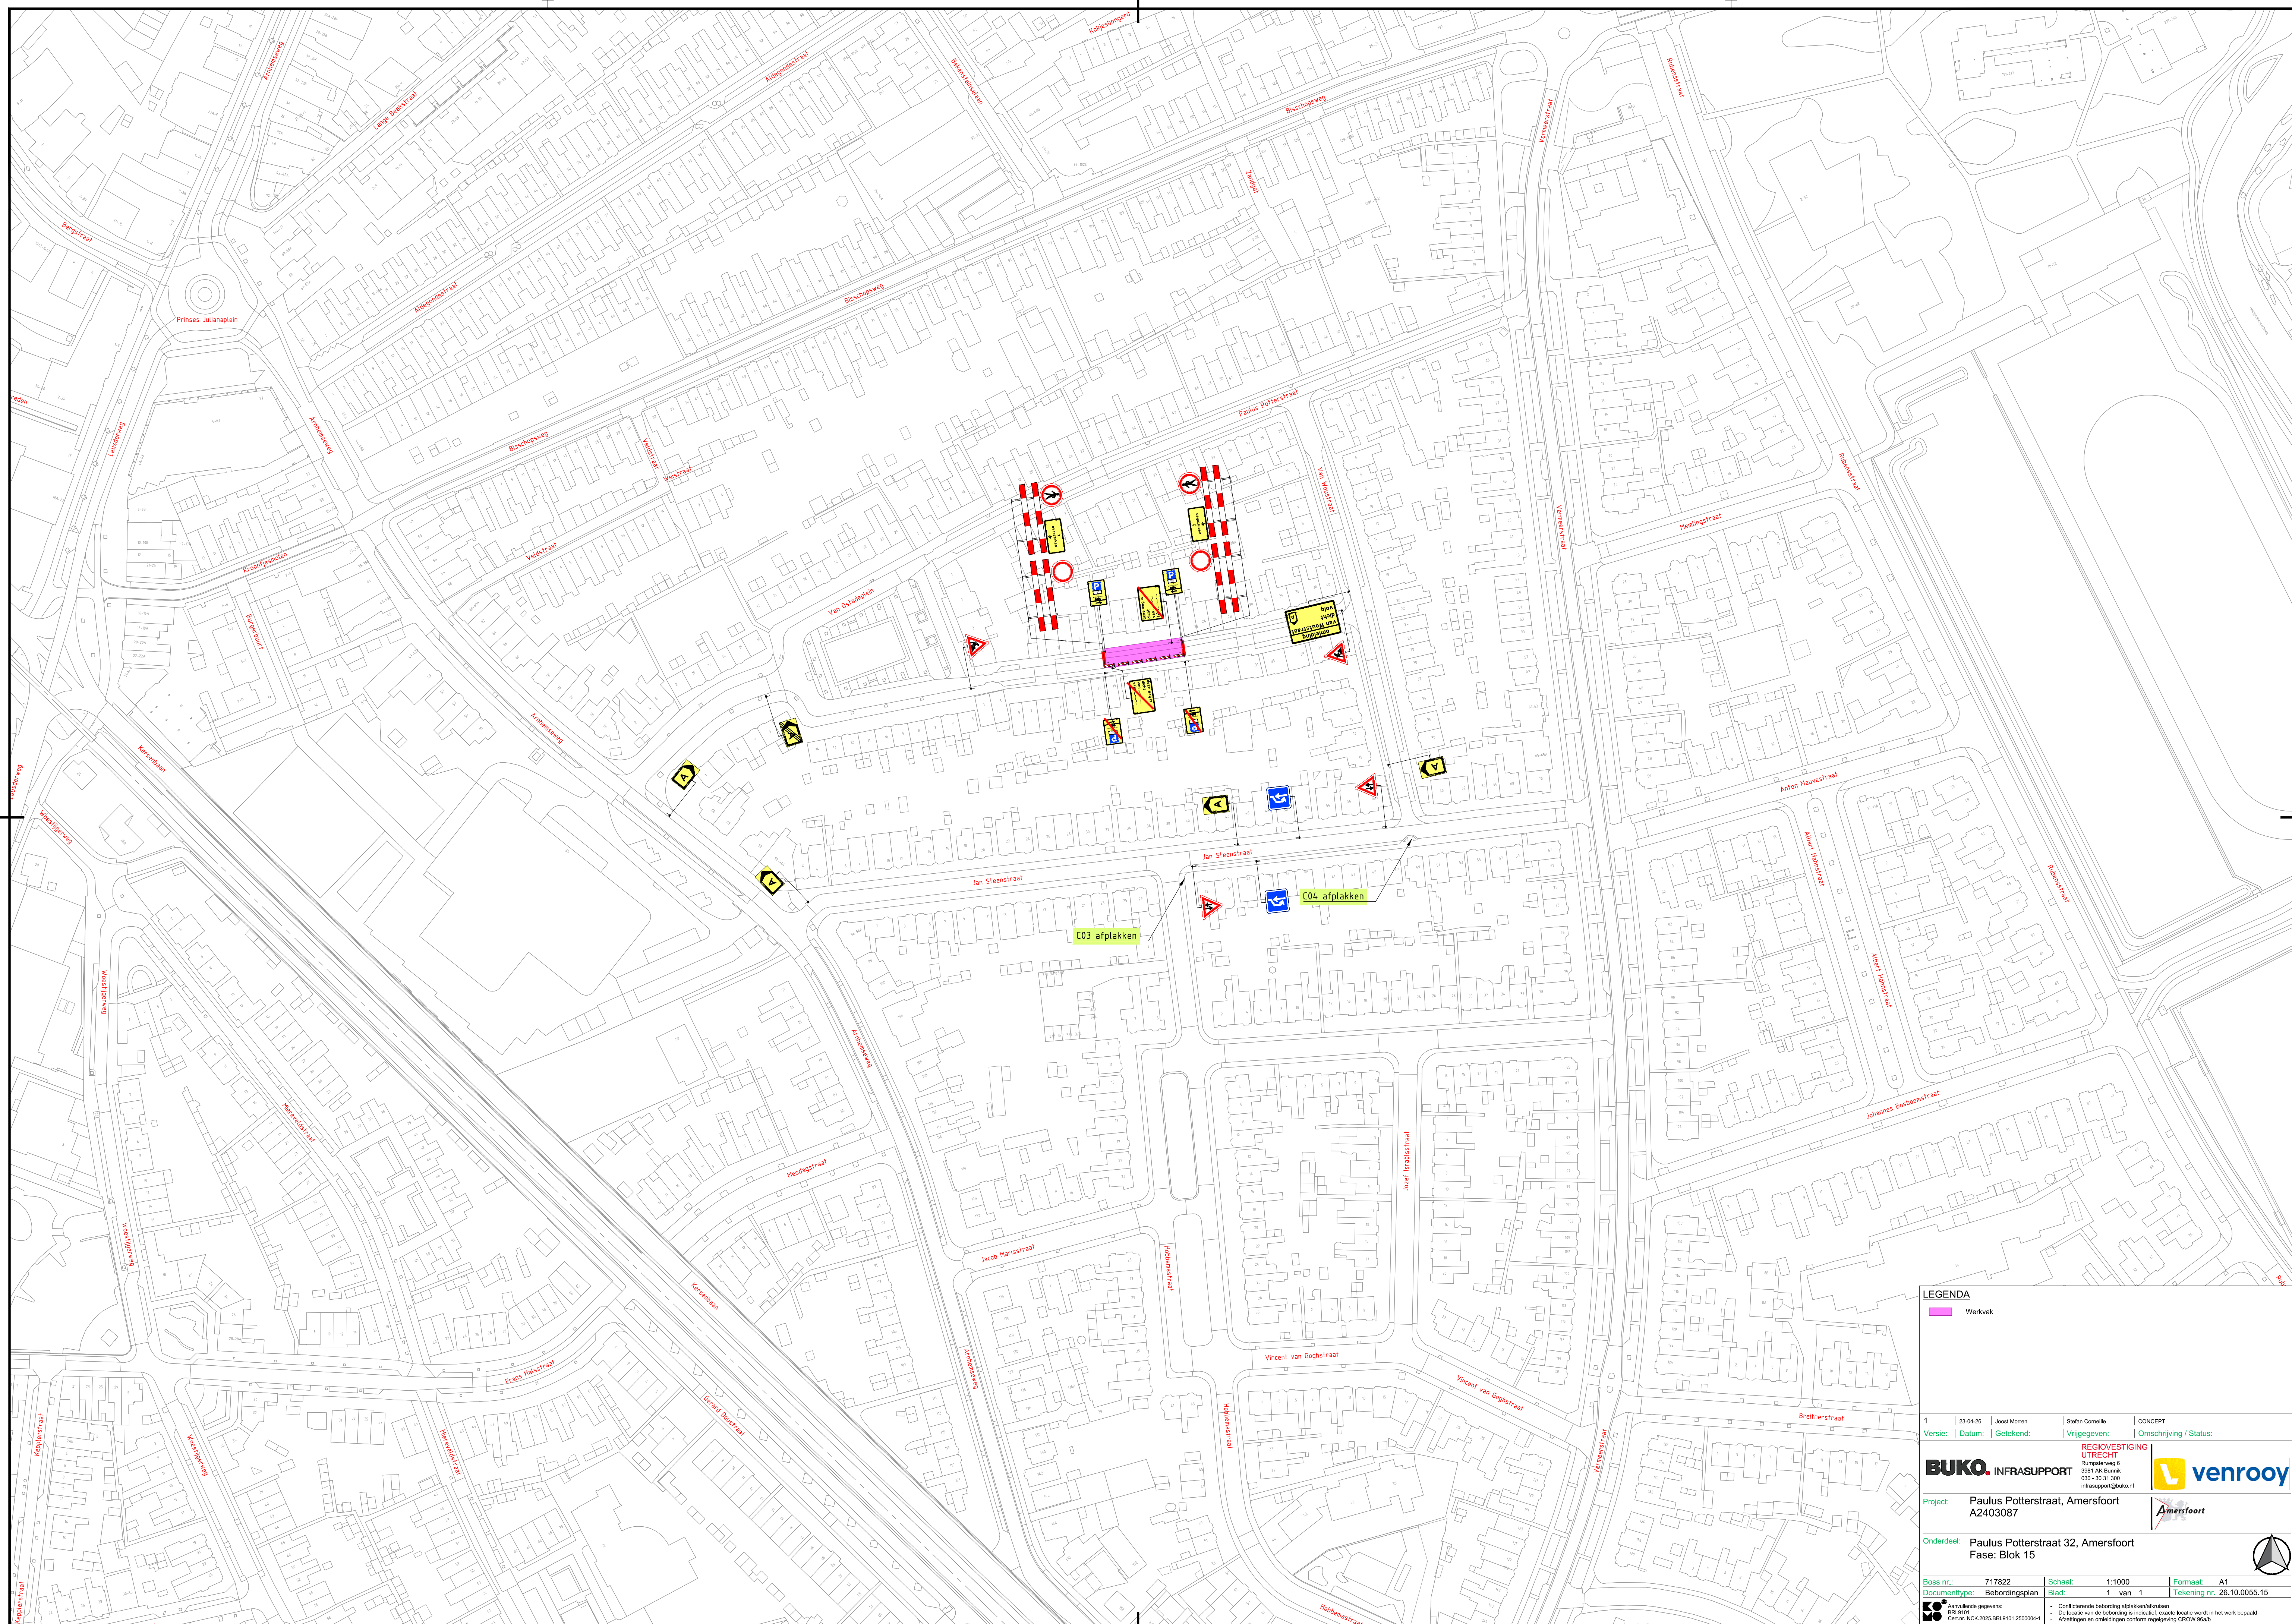

1				23-04-26	Joost Momen	Stefan Cornelis	CONCEPT
Versie:		Datum:		Getekend:	Vrijgegeven:	Omschrijving / Status:	
 BUKO. INFRASTRUCTUUR REGIOVERSTICHTING U TRECHT Burgemeester R 3881 AK Bunnik 031-307171 300 infra@recht@bun.nl  venrooy							
Project:		Paulus Potterstraat, Amersfoort A2403087					
Onderdeel:		Paulus Potterstraat 32, Amersfoort Fase: Blok 15					
Bos nr.:		717822		Schaal:		1:1000	
Documenttype:		Gebodingsplan		Blad:		1 van 1	
 Aanvullende gegevens: BRL1901 Oefnr./NCK.2025.BRL9101.2500000-1		• Confiterende bebodding afbakken/afvruisen • De locatie van de bebodding is indicatief, exacte locatie wordt in het werk bepaald • Afmetingen en omliggende conform metgeving. GBOV Staat					
 Aanvullende gegevens: BRL1901 Oefnr./NCK.2025.BRL9101.2500000-1							