


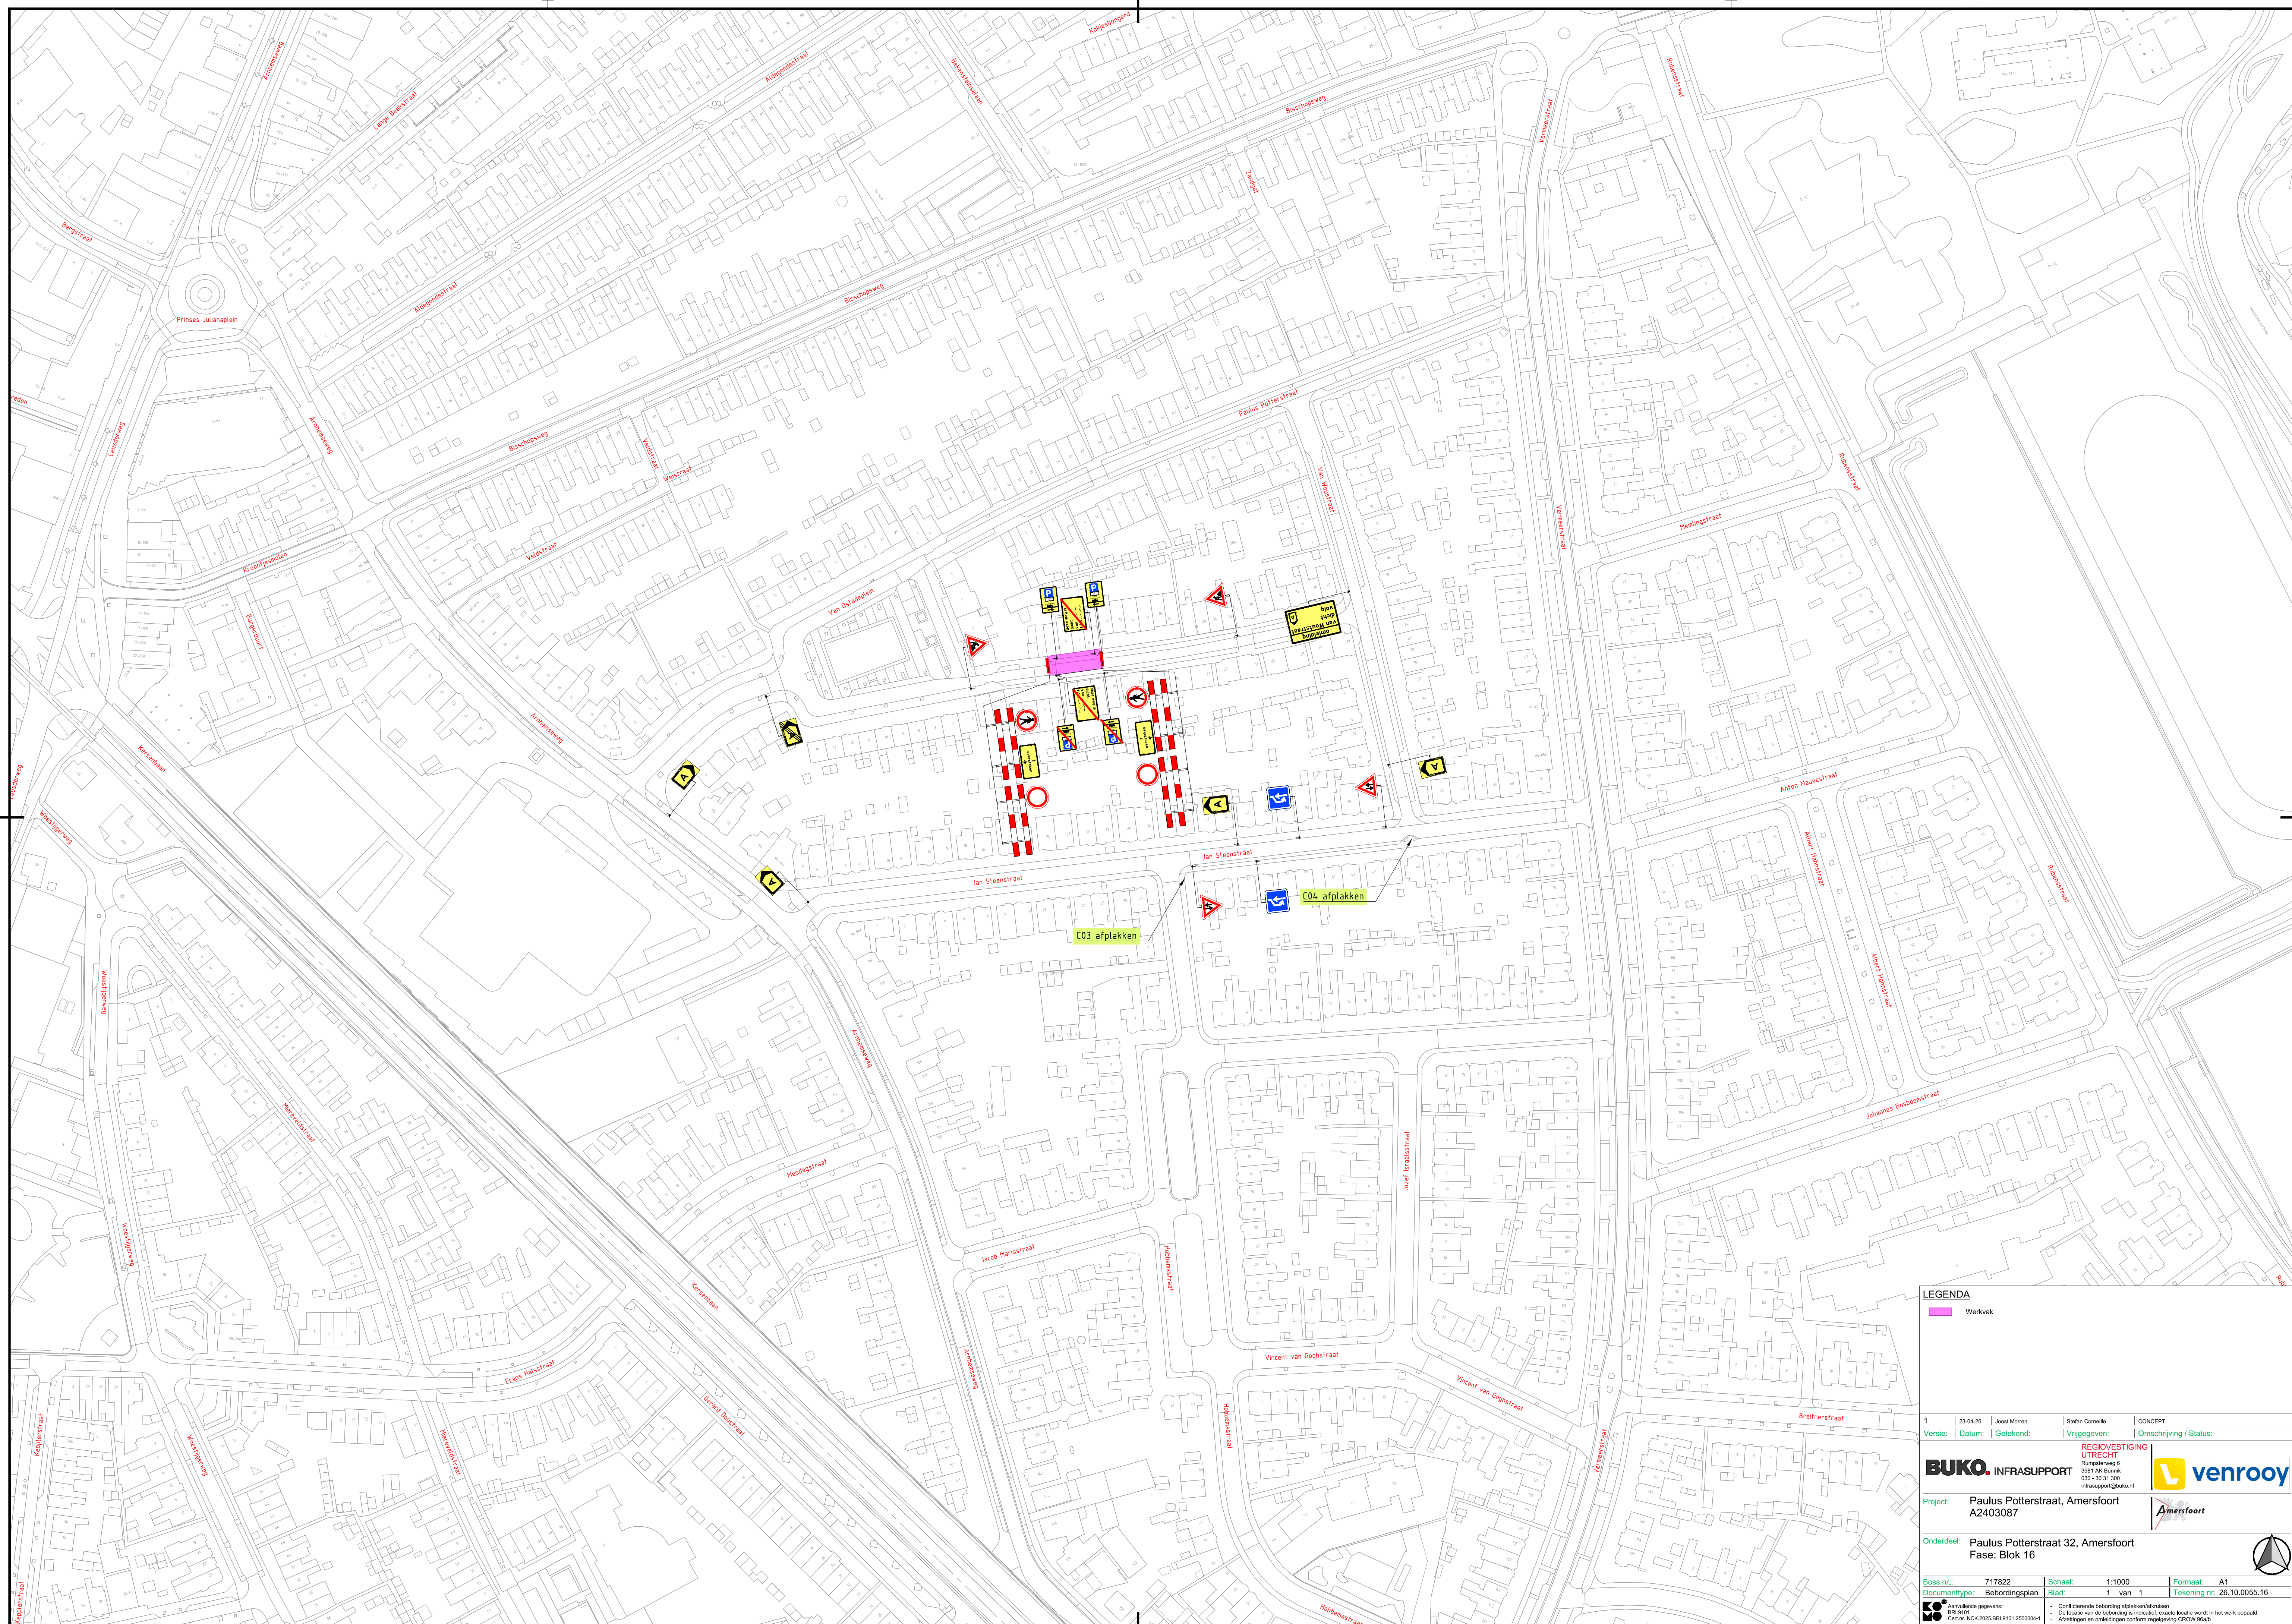

1				23-04-26	Joost Mennen	Stefan Cornelis	CONCEPT
Versie:		Datum:		Getekend:	Vrijgegeven:	Omschrijving / Status:	
 REGIOVERSTRIJDT UITRECHT Buntenroers 18 3881 AK Bunnik 031-307171 300 infra@rooyt/bunnik.nl							
Project:		Paulus Potterstraat, Amersfoort A2403087					
Onderdeel:		Paulus Potterstraat 32, Amersfoort Fase: Blok 16					
Bos nr.:		717822		Schaal:		1:1000	
Documenttype:		Gebodingsplan		Blad:		1 van 1	
 Aanvullende gegevens: BR19101 Getek. NCK.2025.BR19101.2500000-1		• Confiterende bebodding afbakken/afruisen • De locatie van de bebodding is indicatief, exacte locatie wordt in het werk bepaald • Afmetingen en omtreklijnen conform meetgegevens. GBOV Staat					
							