


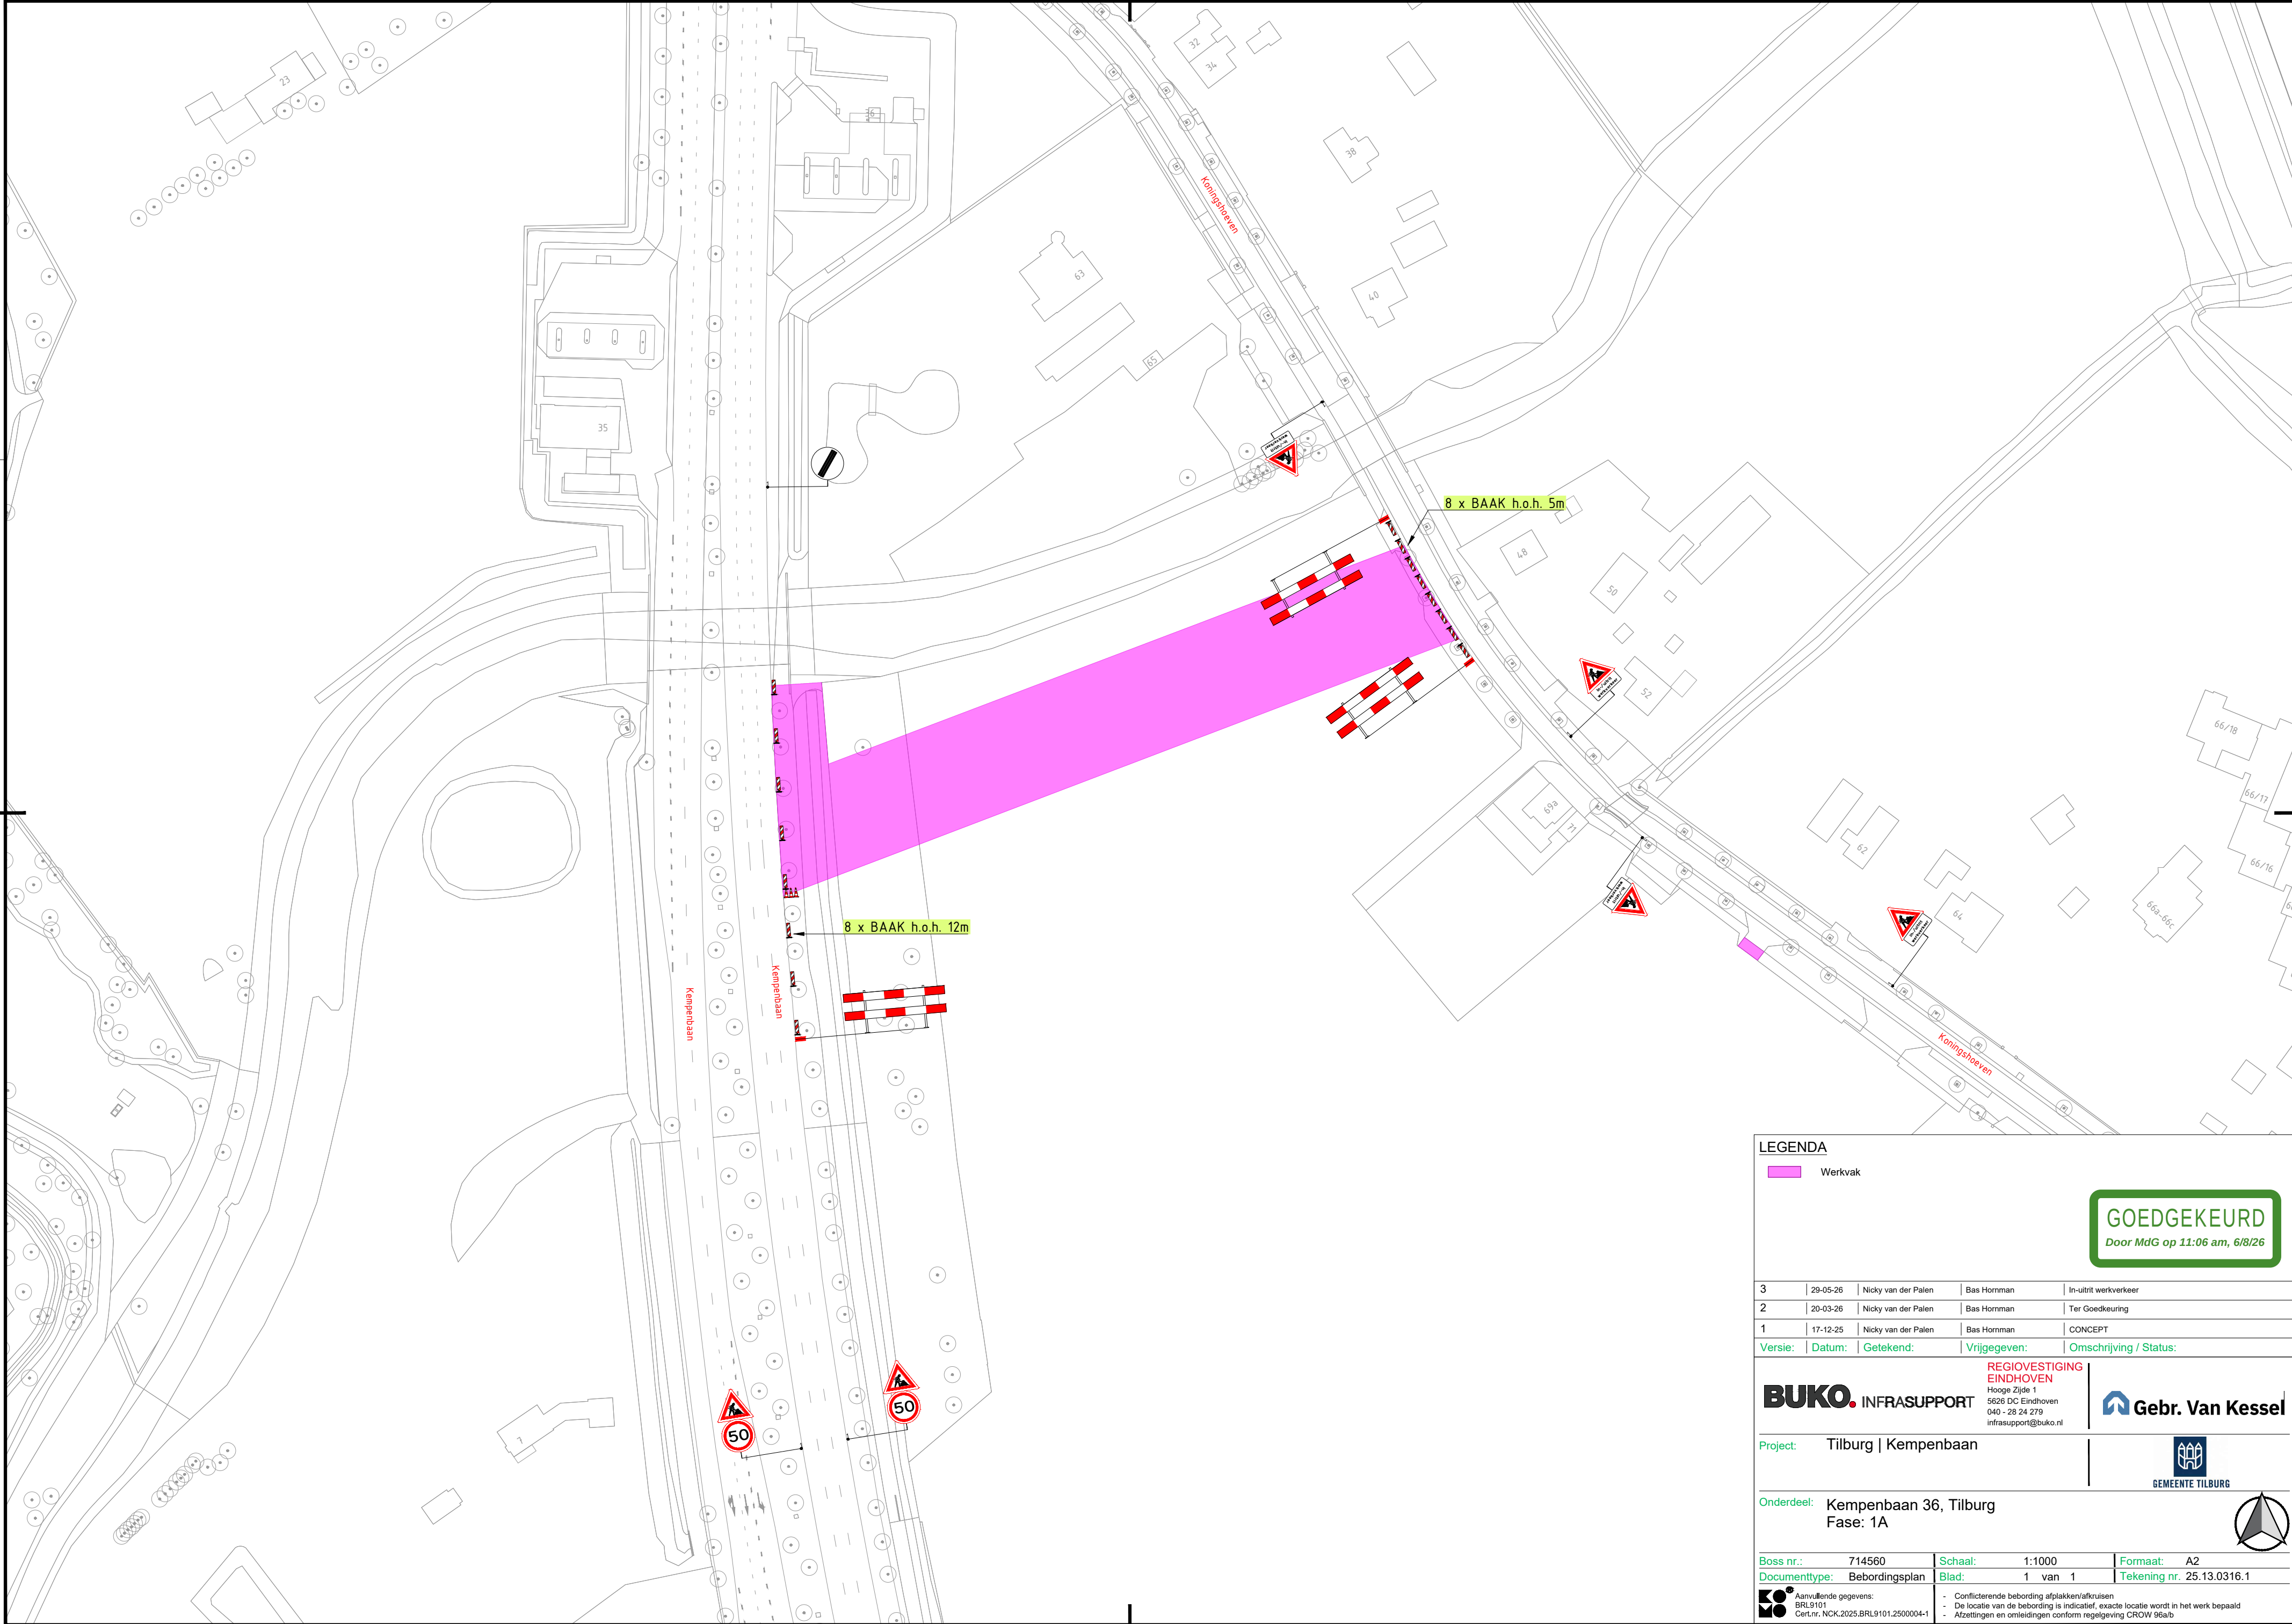

LEGENDA

Werkvak

GOEDGEKEURD

Door MdG op 11:06 am, 6/8/26

3	29-05-26	Nicky van der Palen	Bas Horrmann	In-ultrit werkverkeer
2	20-03-26	Nicky van der Palen	Bas Horrmann	Ter Goedkeuring
1	17-12-25	Nicky van der Palen	Bas Horrmann	CONCEPT

Versie:

Datum:

Getekend:

Vrijgegeven:

Omschrijving / Status:

BUKO

INFRASUPPORT

REGIOVESTIGING EINDHOVEN
Hooge Zijde 1
5626 DC Eindhoven
040 - 28 24 279
infrasupport@buko.nl

Gebr. Van Kessel

GEMEENTE TILBURG

Project:

Tilburg | Kempenbaan

Onderdeel:

Kempenbaan 36, Tilburg
Fase: 1A

Boss nr.:	714560	Schaal:	1:1000	Formaat:	A2
Documenttype:	Bebordingsplan	Blad:	1 van 1	Tekening nr.	25.13.0316.1

Aanvullende gegevens:
BRL9101
CerLnr. NCK.2025.BRL9101.2500004-1

-

Conflicterende bebording afplakken/afkruisen

-

De locatie van de bebording is indicatief, exacte locatie wordt in het werk bepaald

-

Afzettingen en omleidingen conform regelgeving CROW 90a/b