

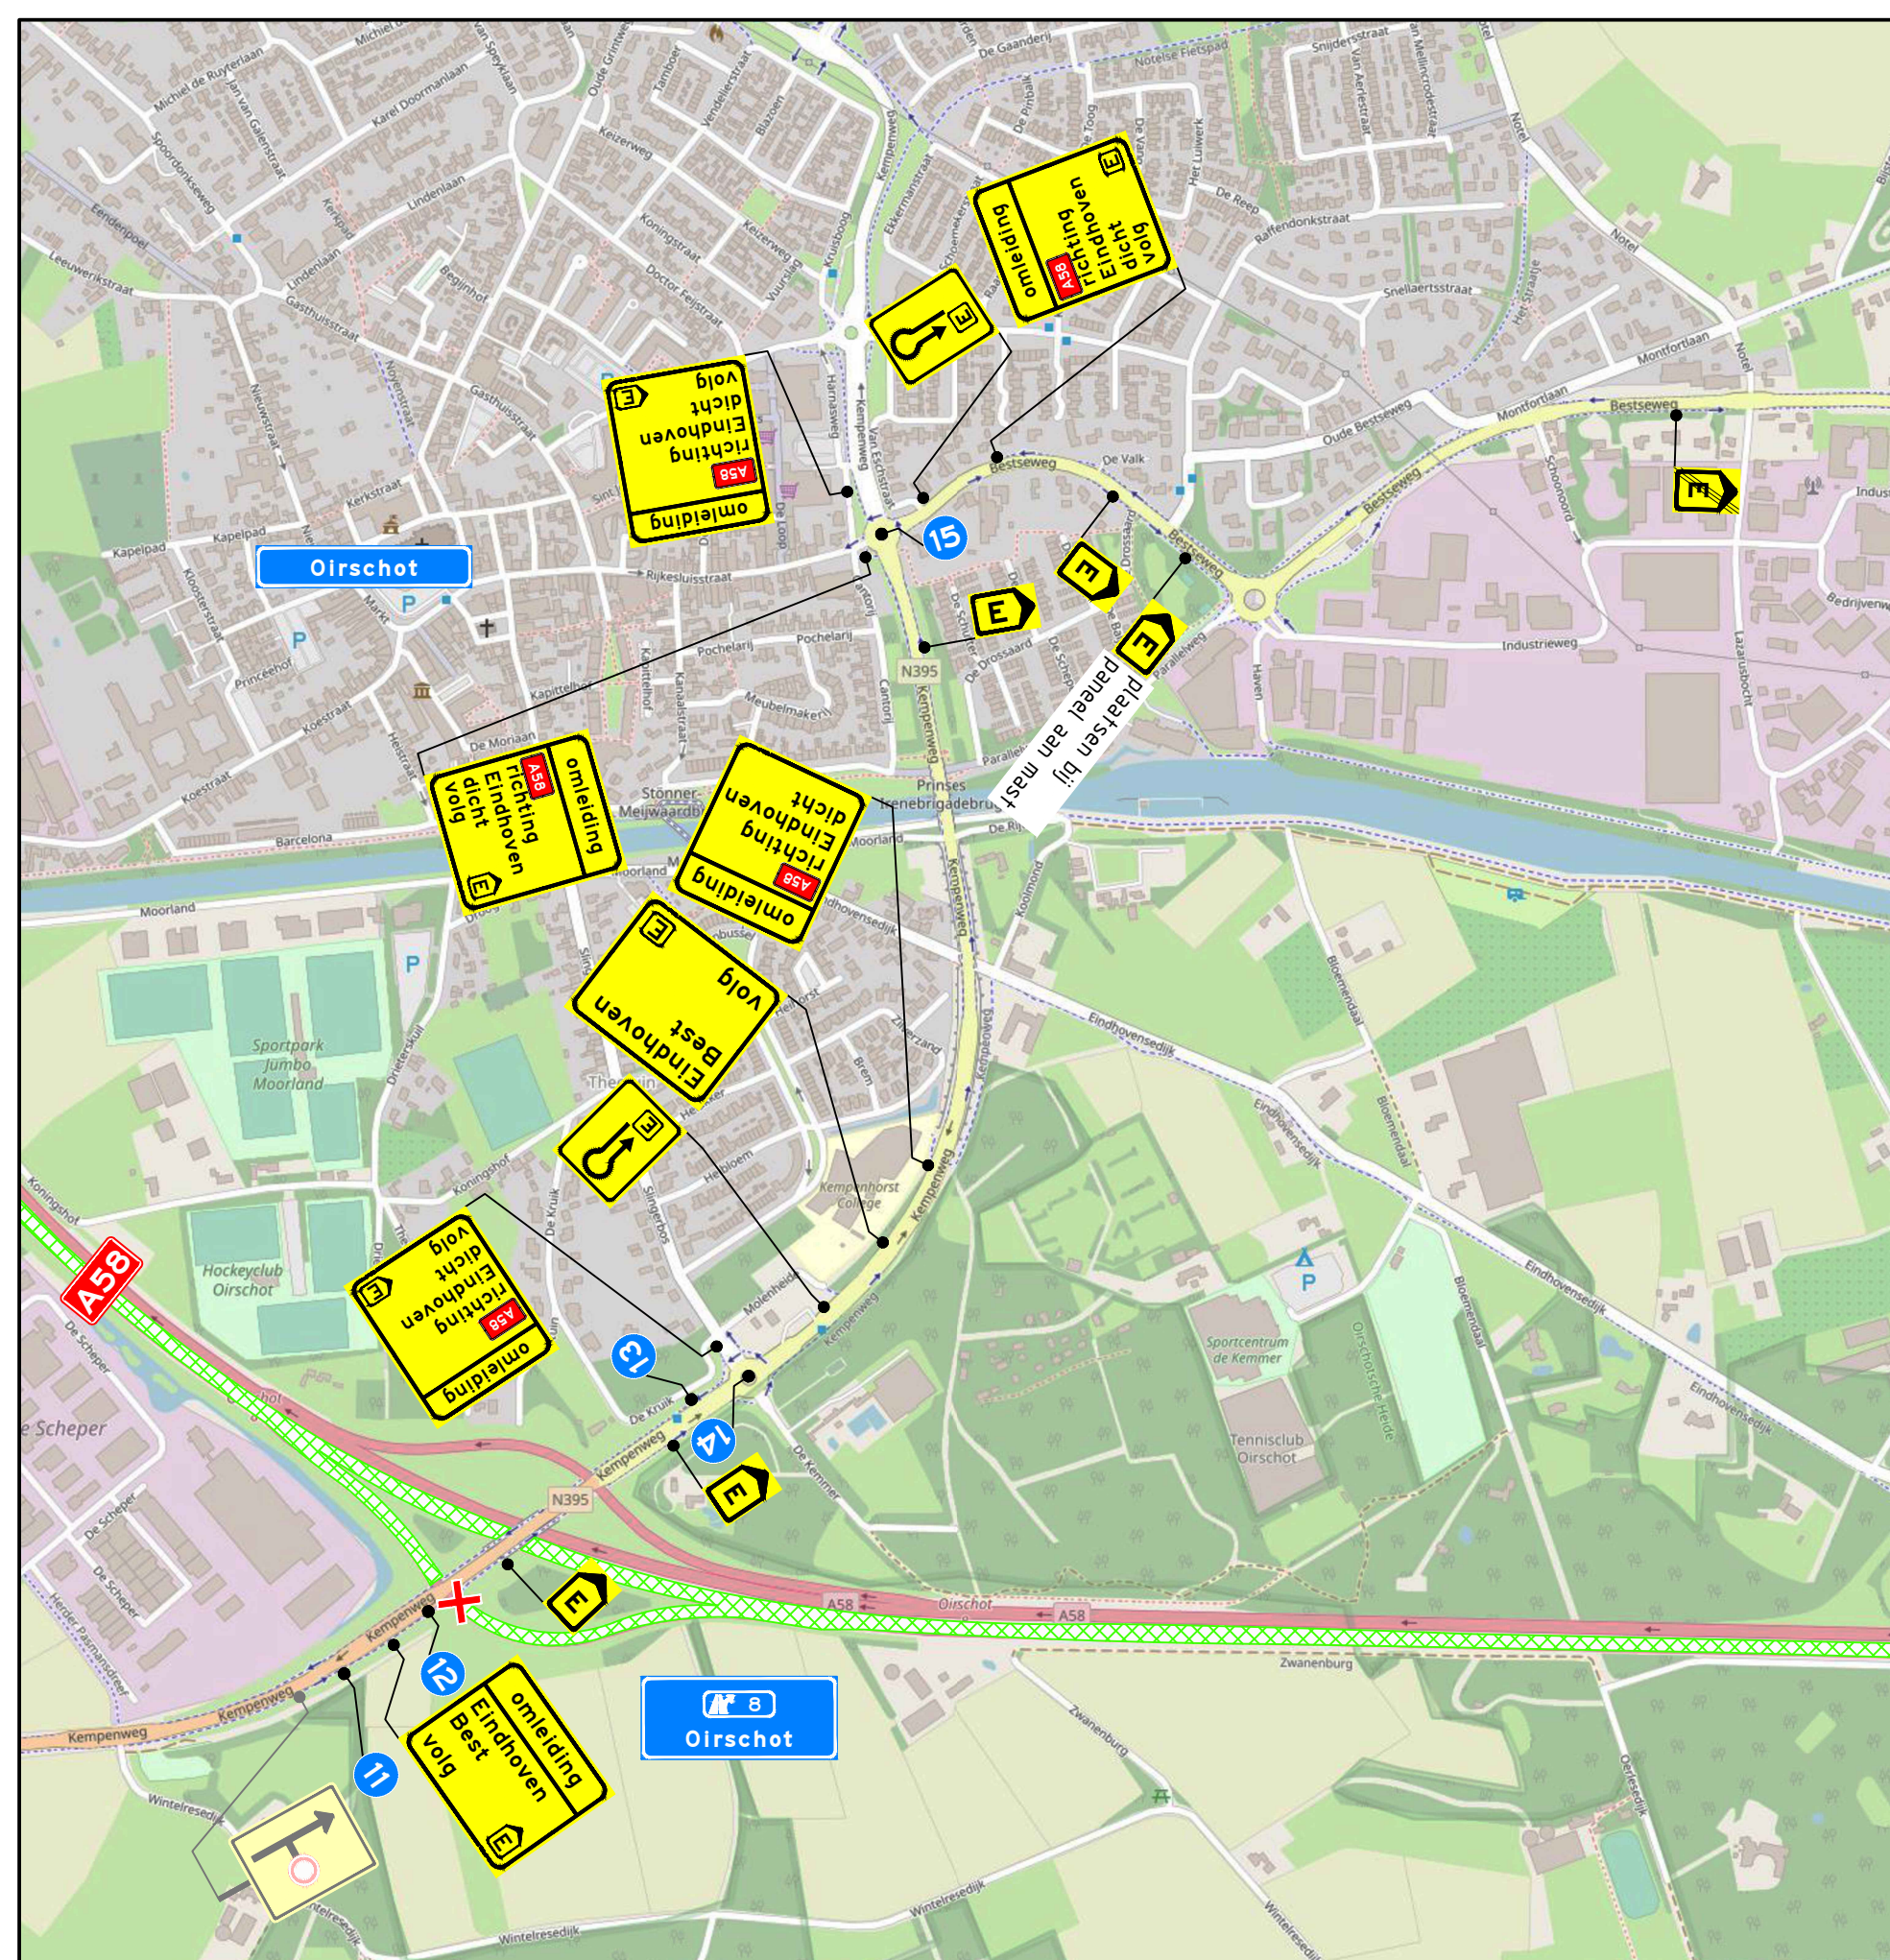


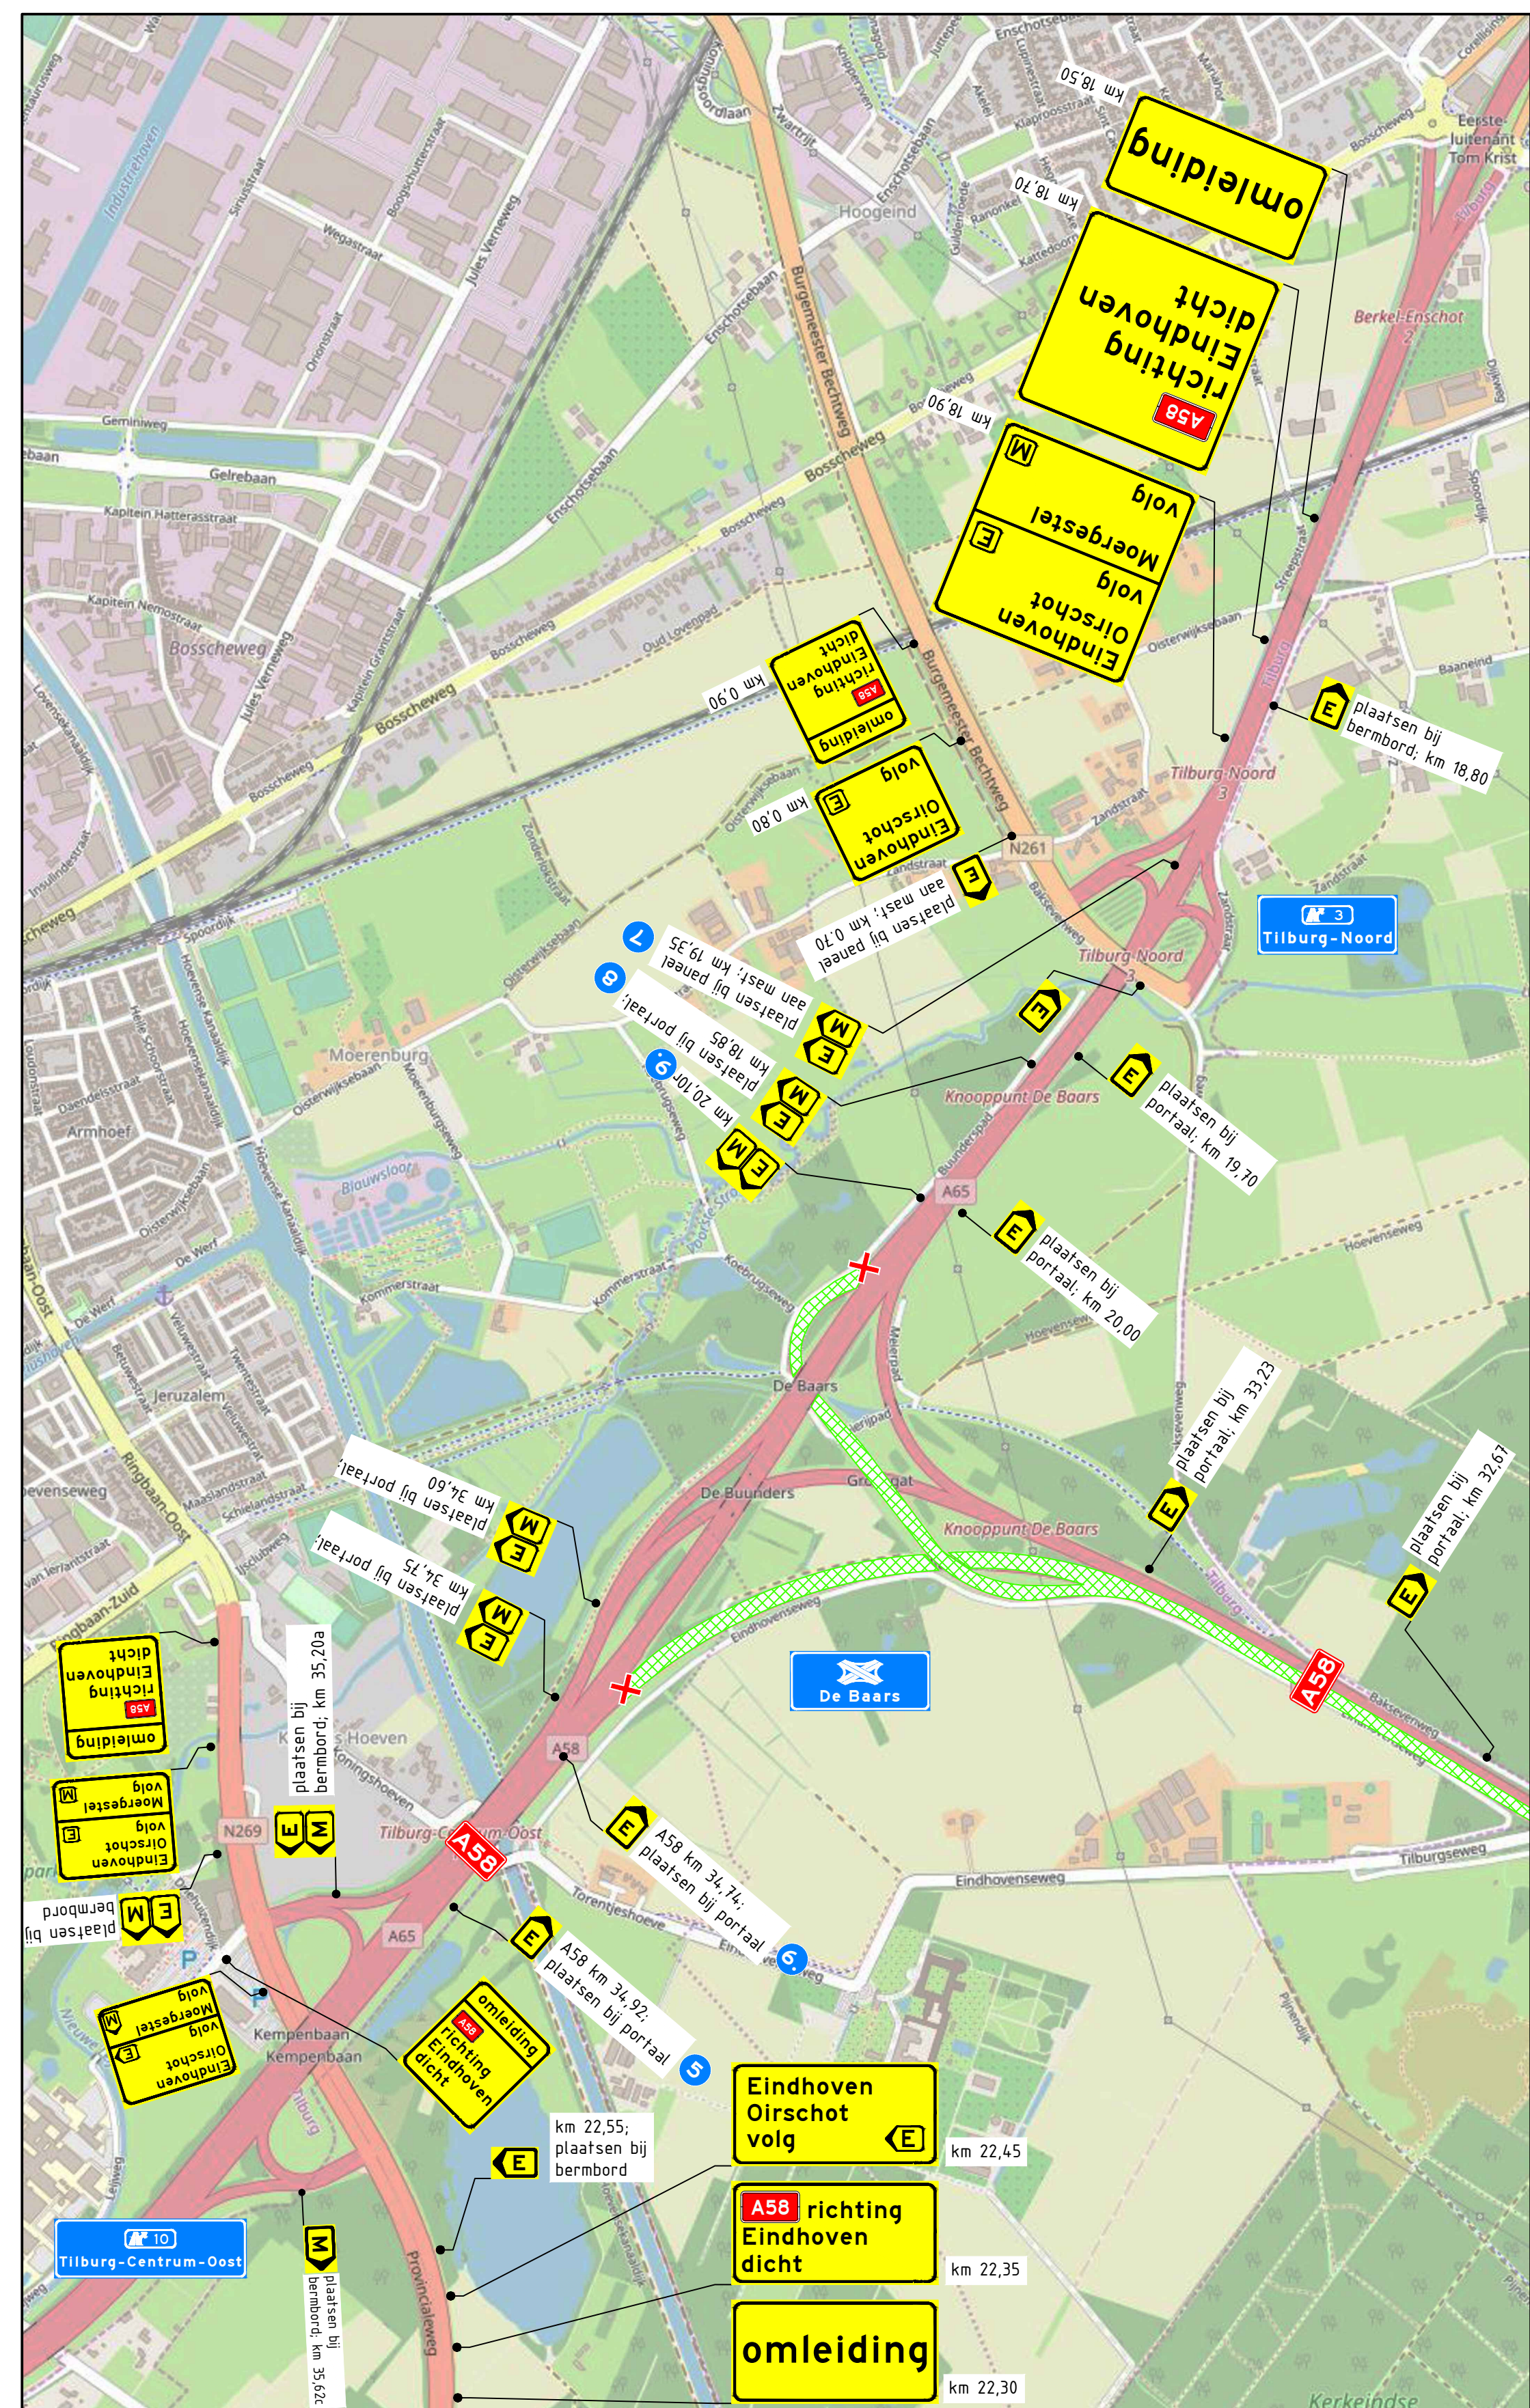

DETAIL
SCHAAL 1 : 8.000

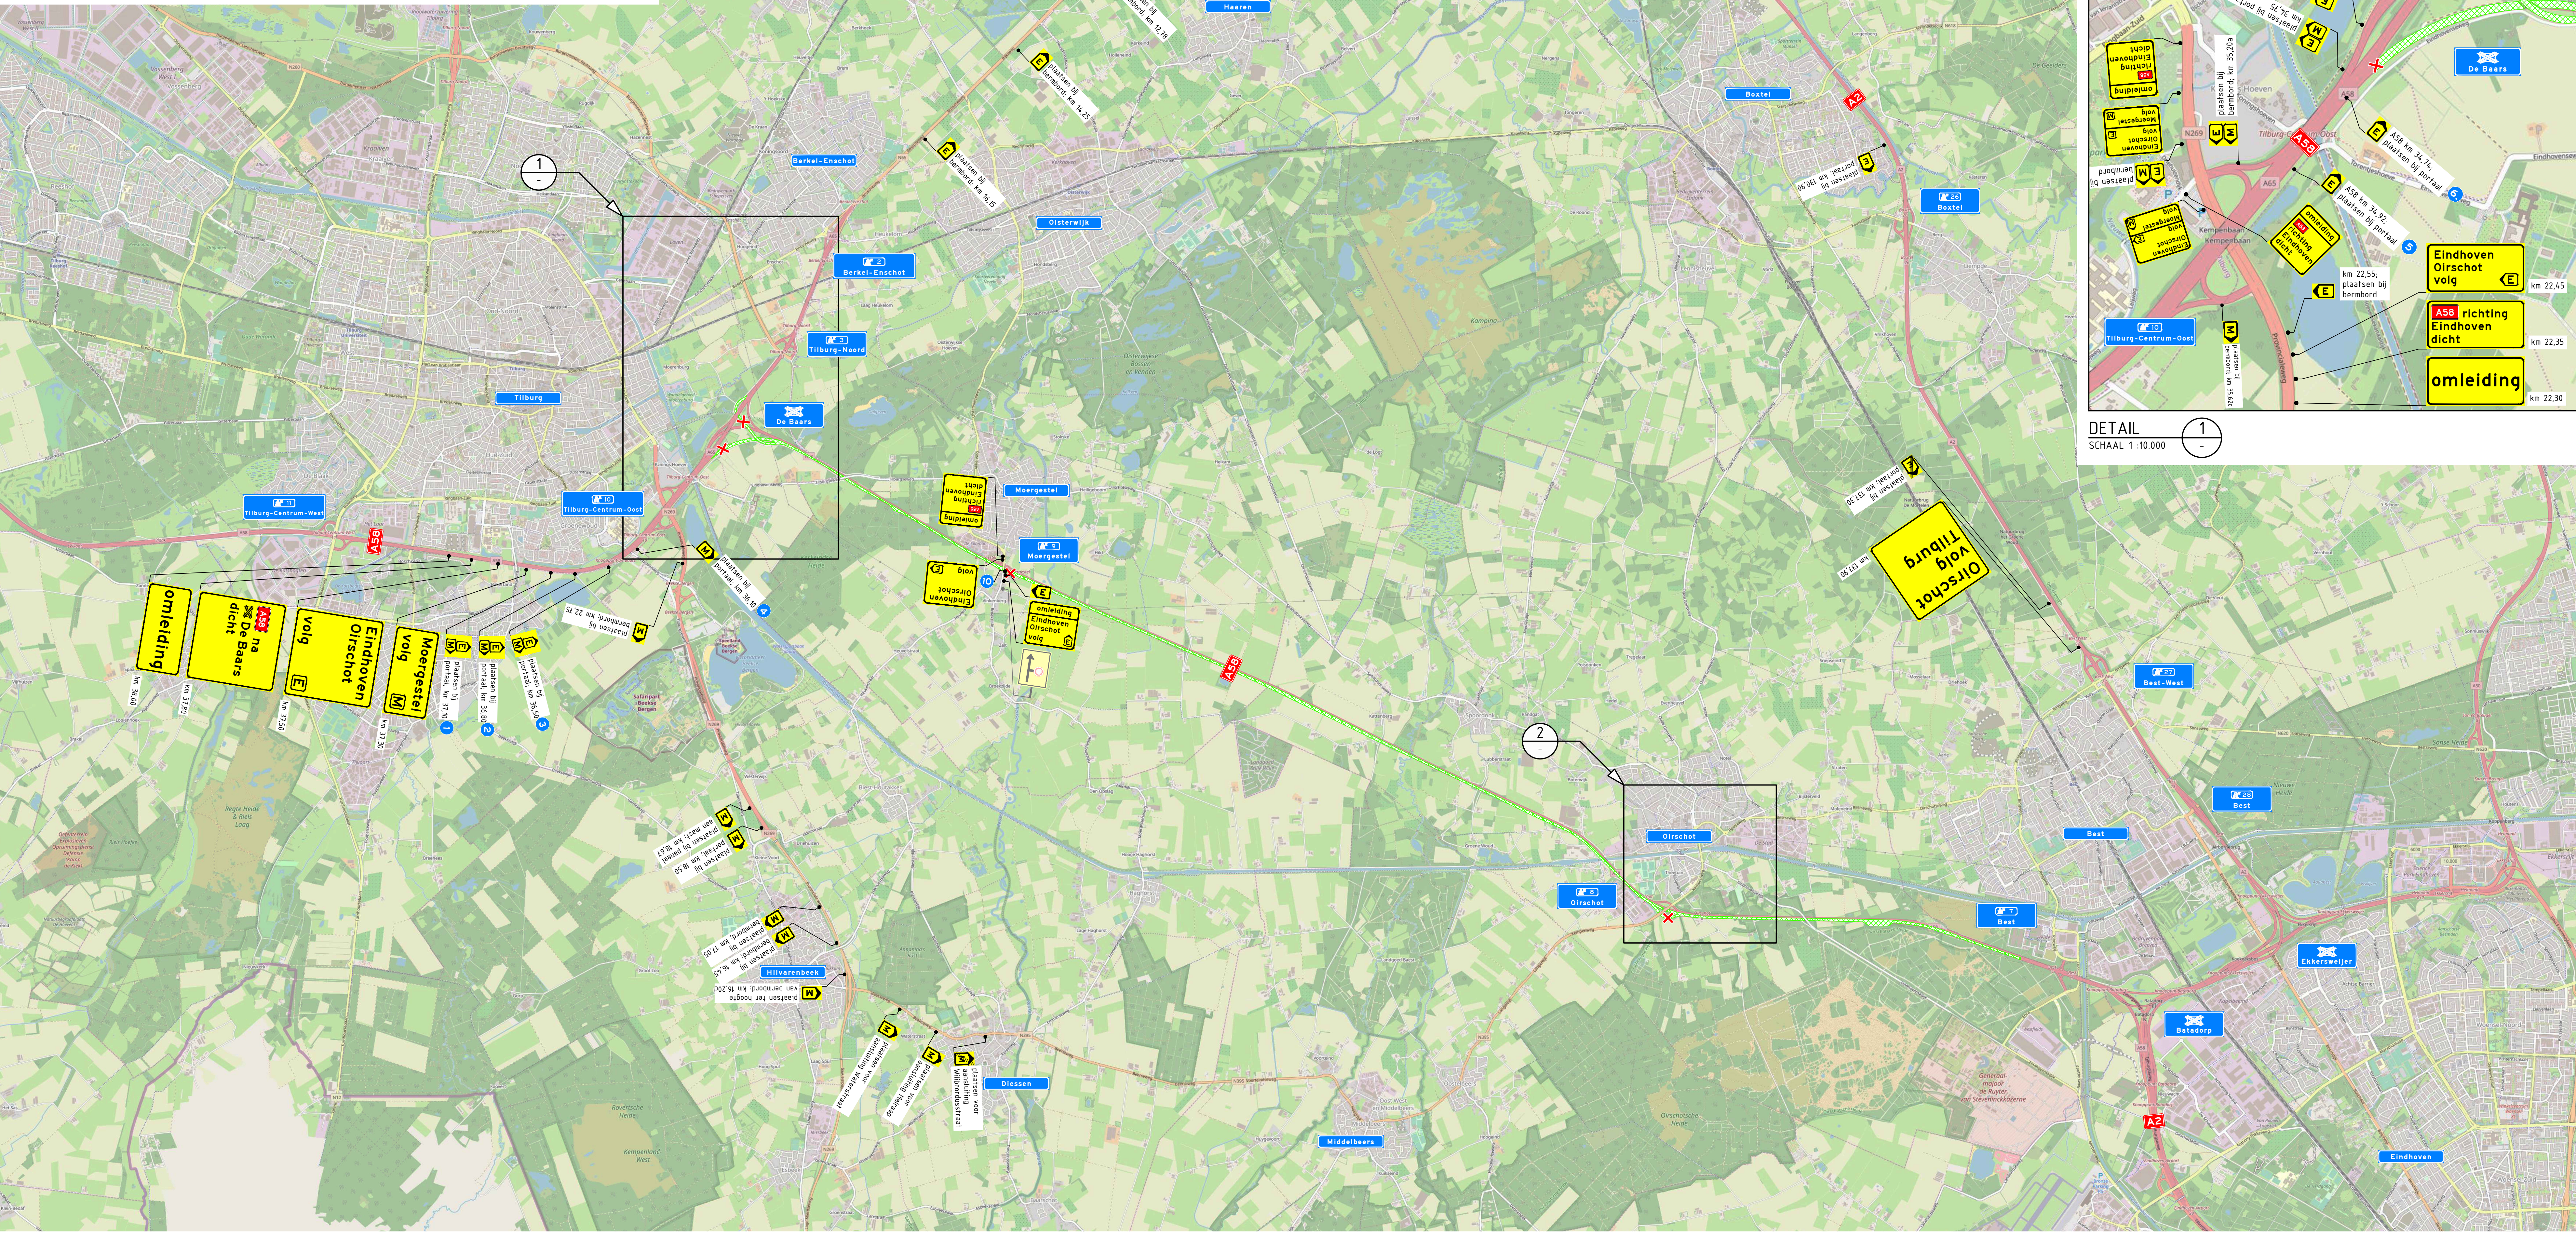

DETAIL
SCHAAL 1 : 10.000

Opmerkingen

- afplakken/afkruisen conflictierende bebording
- definitieve routenummers in overleg met wegbeheerder
- de locatie van bebording is indicatief, de exacte locatie wordt in het werk bepaald

Afwijkingen

- letterhoogte van de tekstborden kan afwijken van de CROW-richtlijnen in verband met onze standaard bordformaten en/of ruimtegebrek voor plaatsing

Bijbehorende documenten

PR11835-608B01

GOEDGEKEURD
Door R.K.e op 1:52 pm, 6/26/2026

Verklaring

- werkruimte
- aanwezige tijdelijke verkeersmaatregelen
- afsluiting
- afplakmaatregelen

TSnedK
Verkeerswetgeving
Opdrachtgever: Rijksoverheid
Project: Oirschot - Eindhoven
Datum: 6/26/2026

Blad 1 van 1