


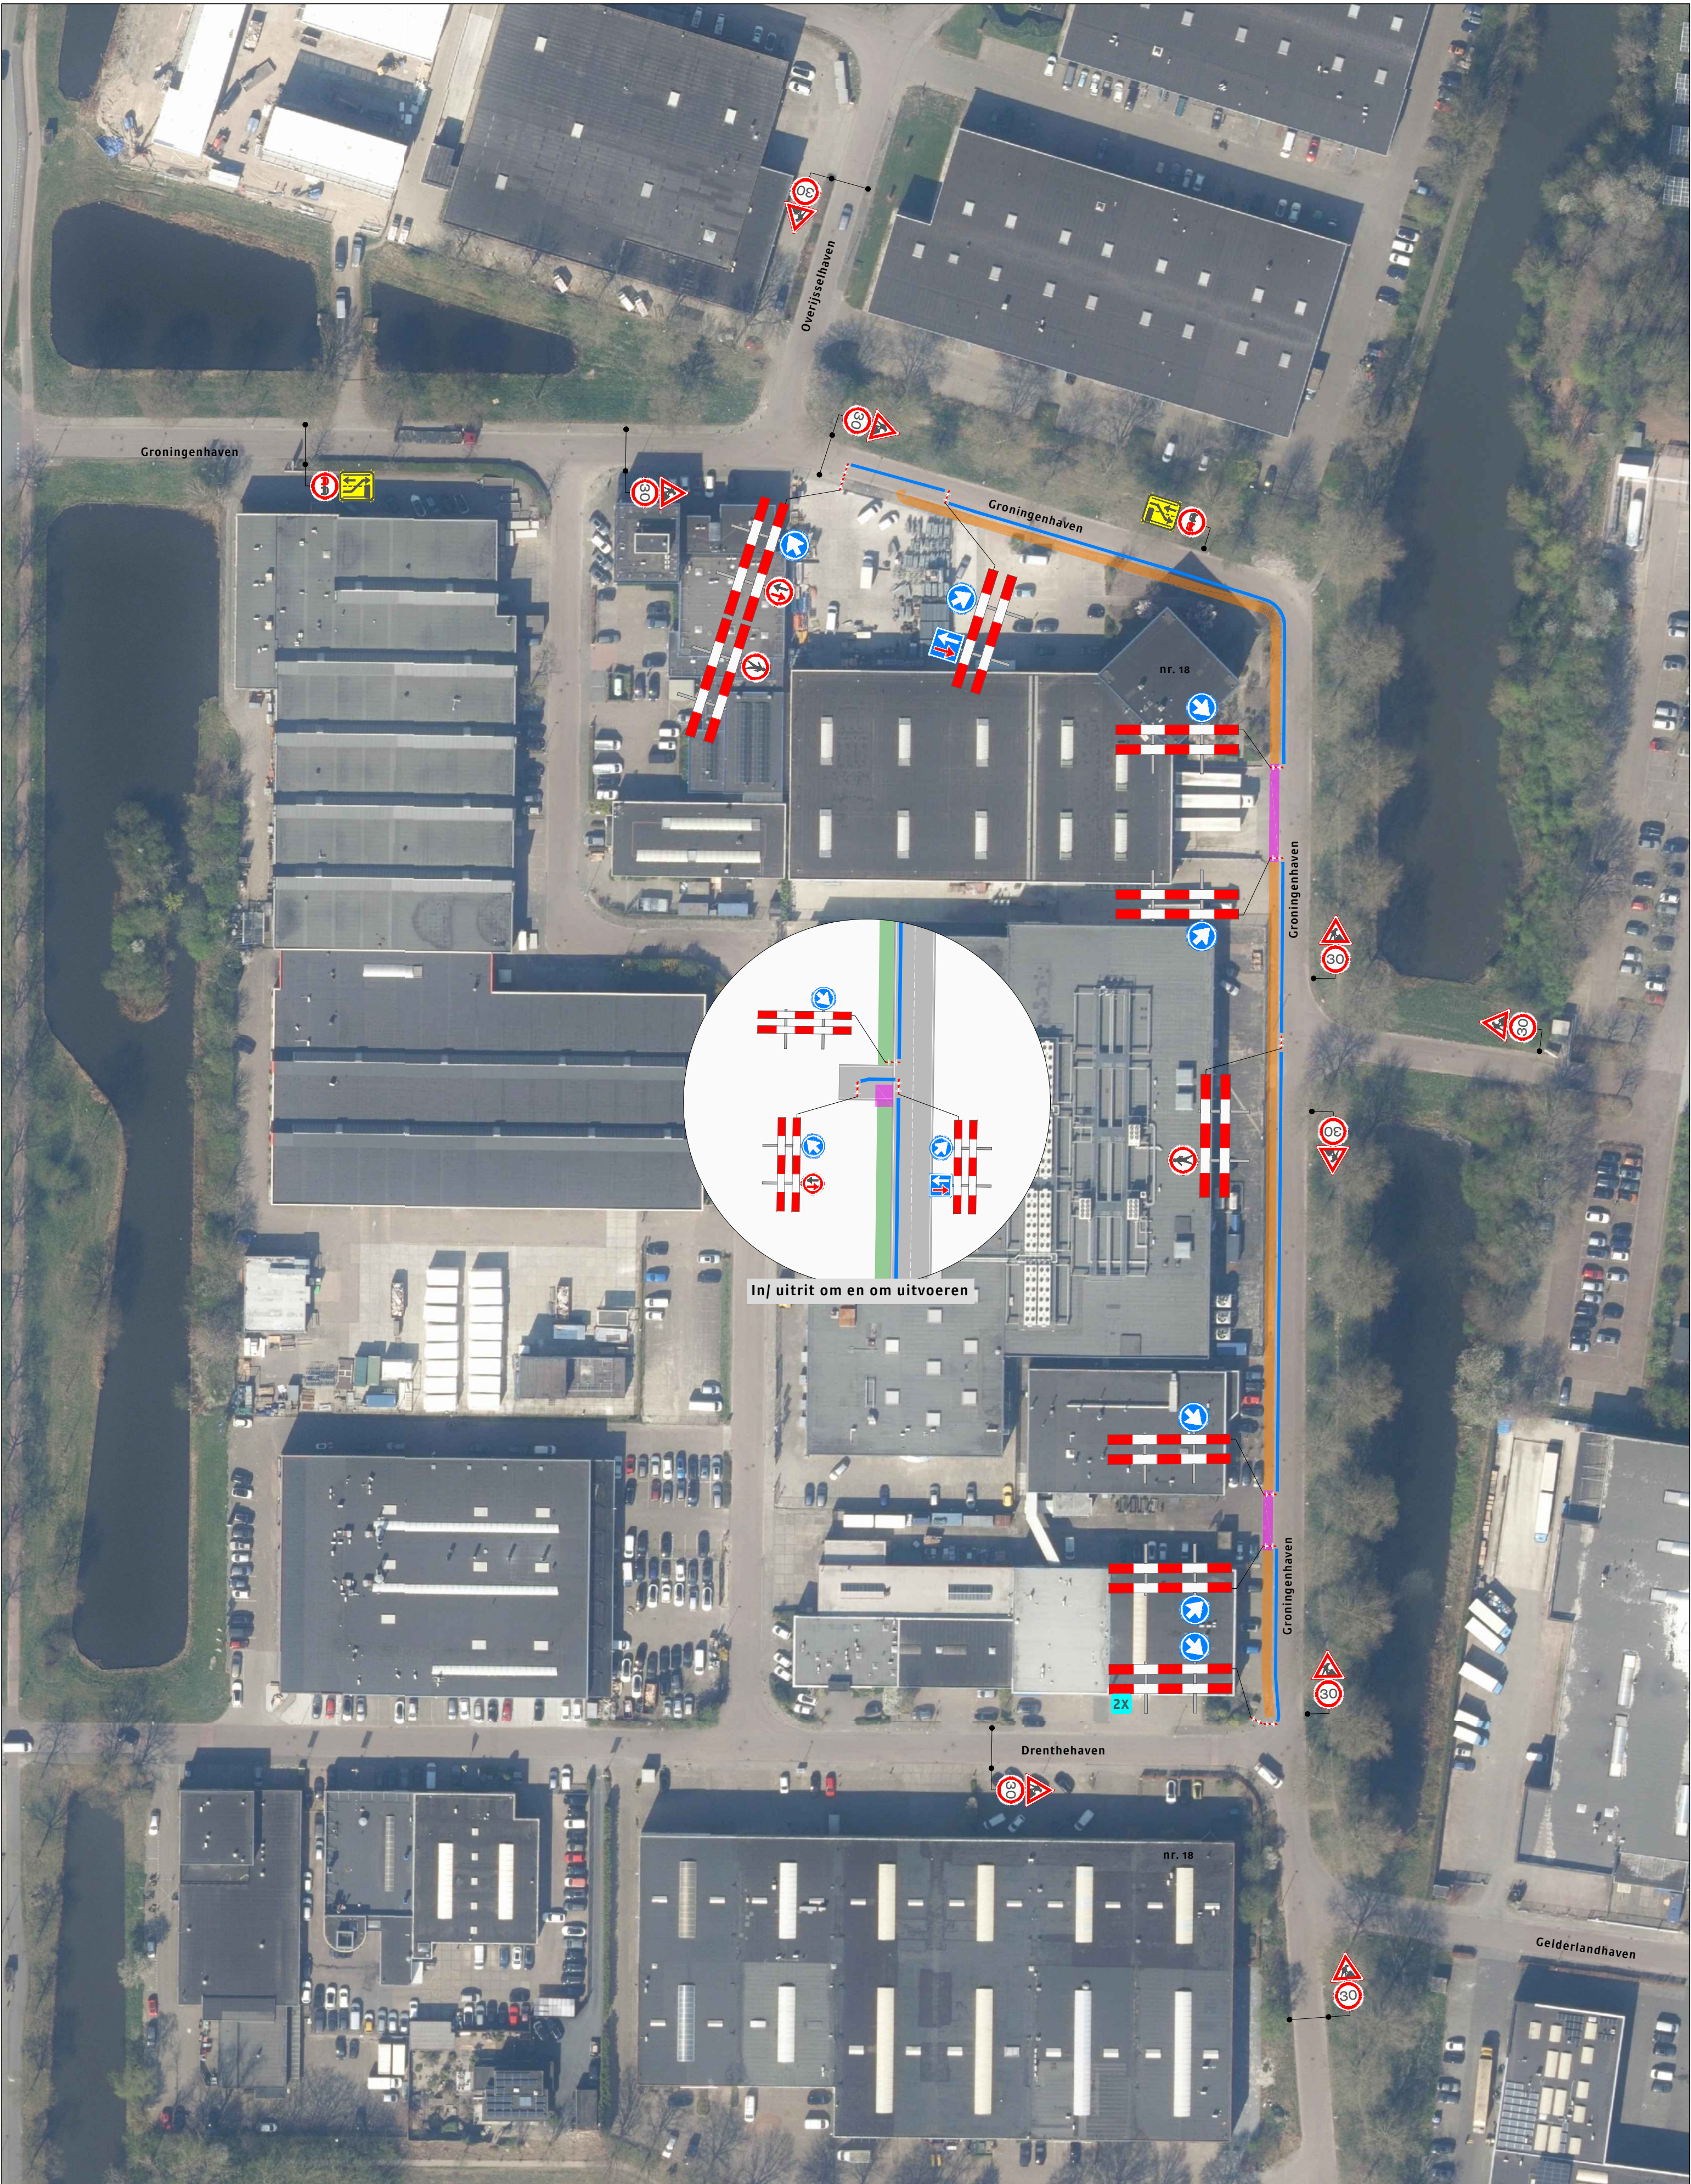

Legenda

- Werkruimte
- Werkruimte
- Kegels <1 dag | Bakens >1 dag (ca. 300 m)

Getekend B. Spoormaker	Gecontroleerd T. Bakker	Datum 5-3-2026	Opdrachtgever APK GROUP	
Revisie -	Omschrijving	Datum -	Tekeningnummer 26-4086	
Project / Onderdeel Utrechthaven 2d Nieuwegein Tracé - NTL			Projectnummer RL25E020	
TWM GROEP Aalsmeerderweg 241-15 1432 CM Aalsmeer info@twm-groep.nl www.twm-groep.nl			Formaat 2	Blad 4
			Schaal nvt	
			Status Concept	
Plaatsing conform CROW 96a/b/v Conflicterende bebouwingen / bewegwijzering afdekken				