


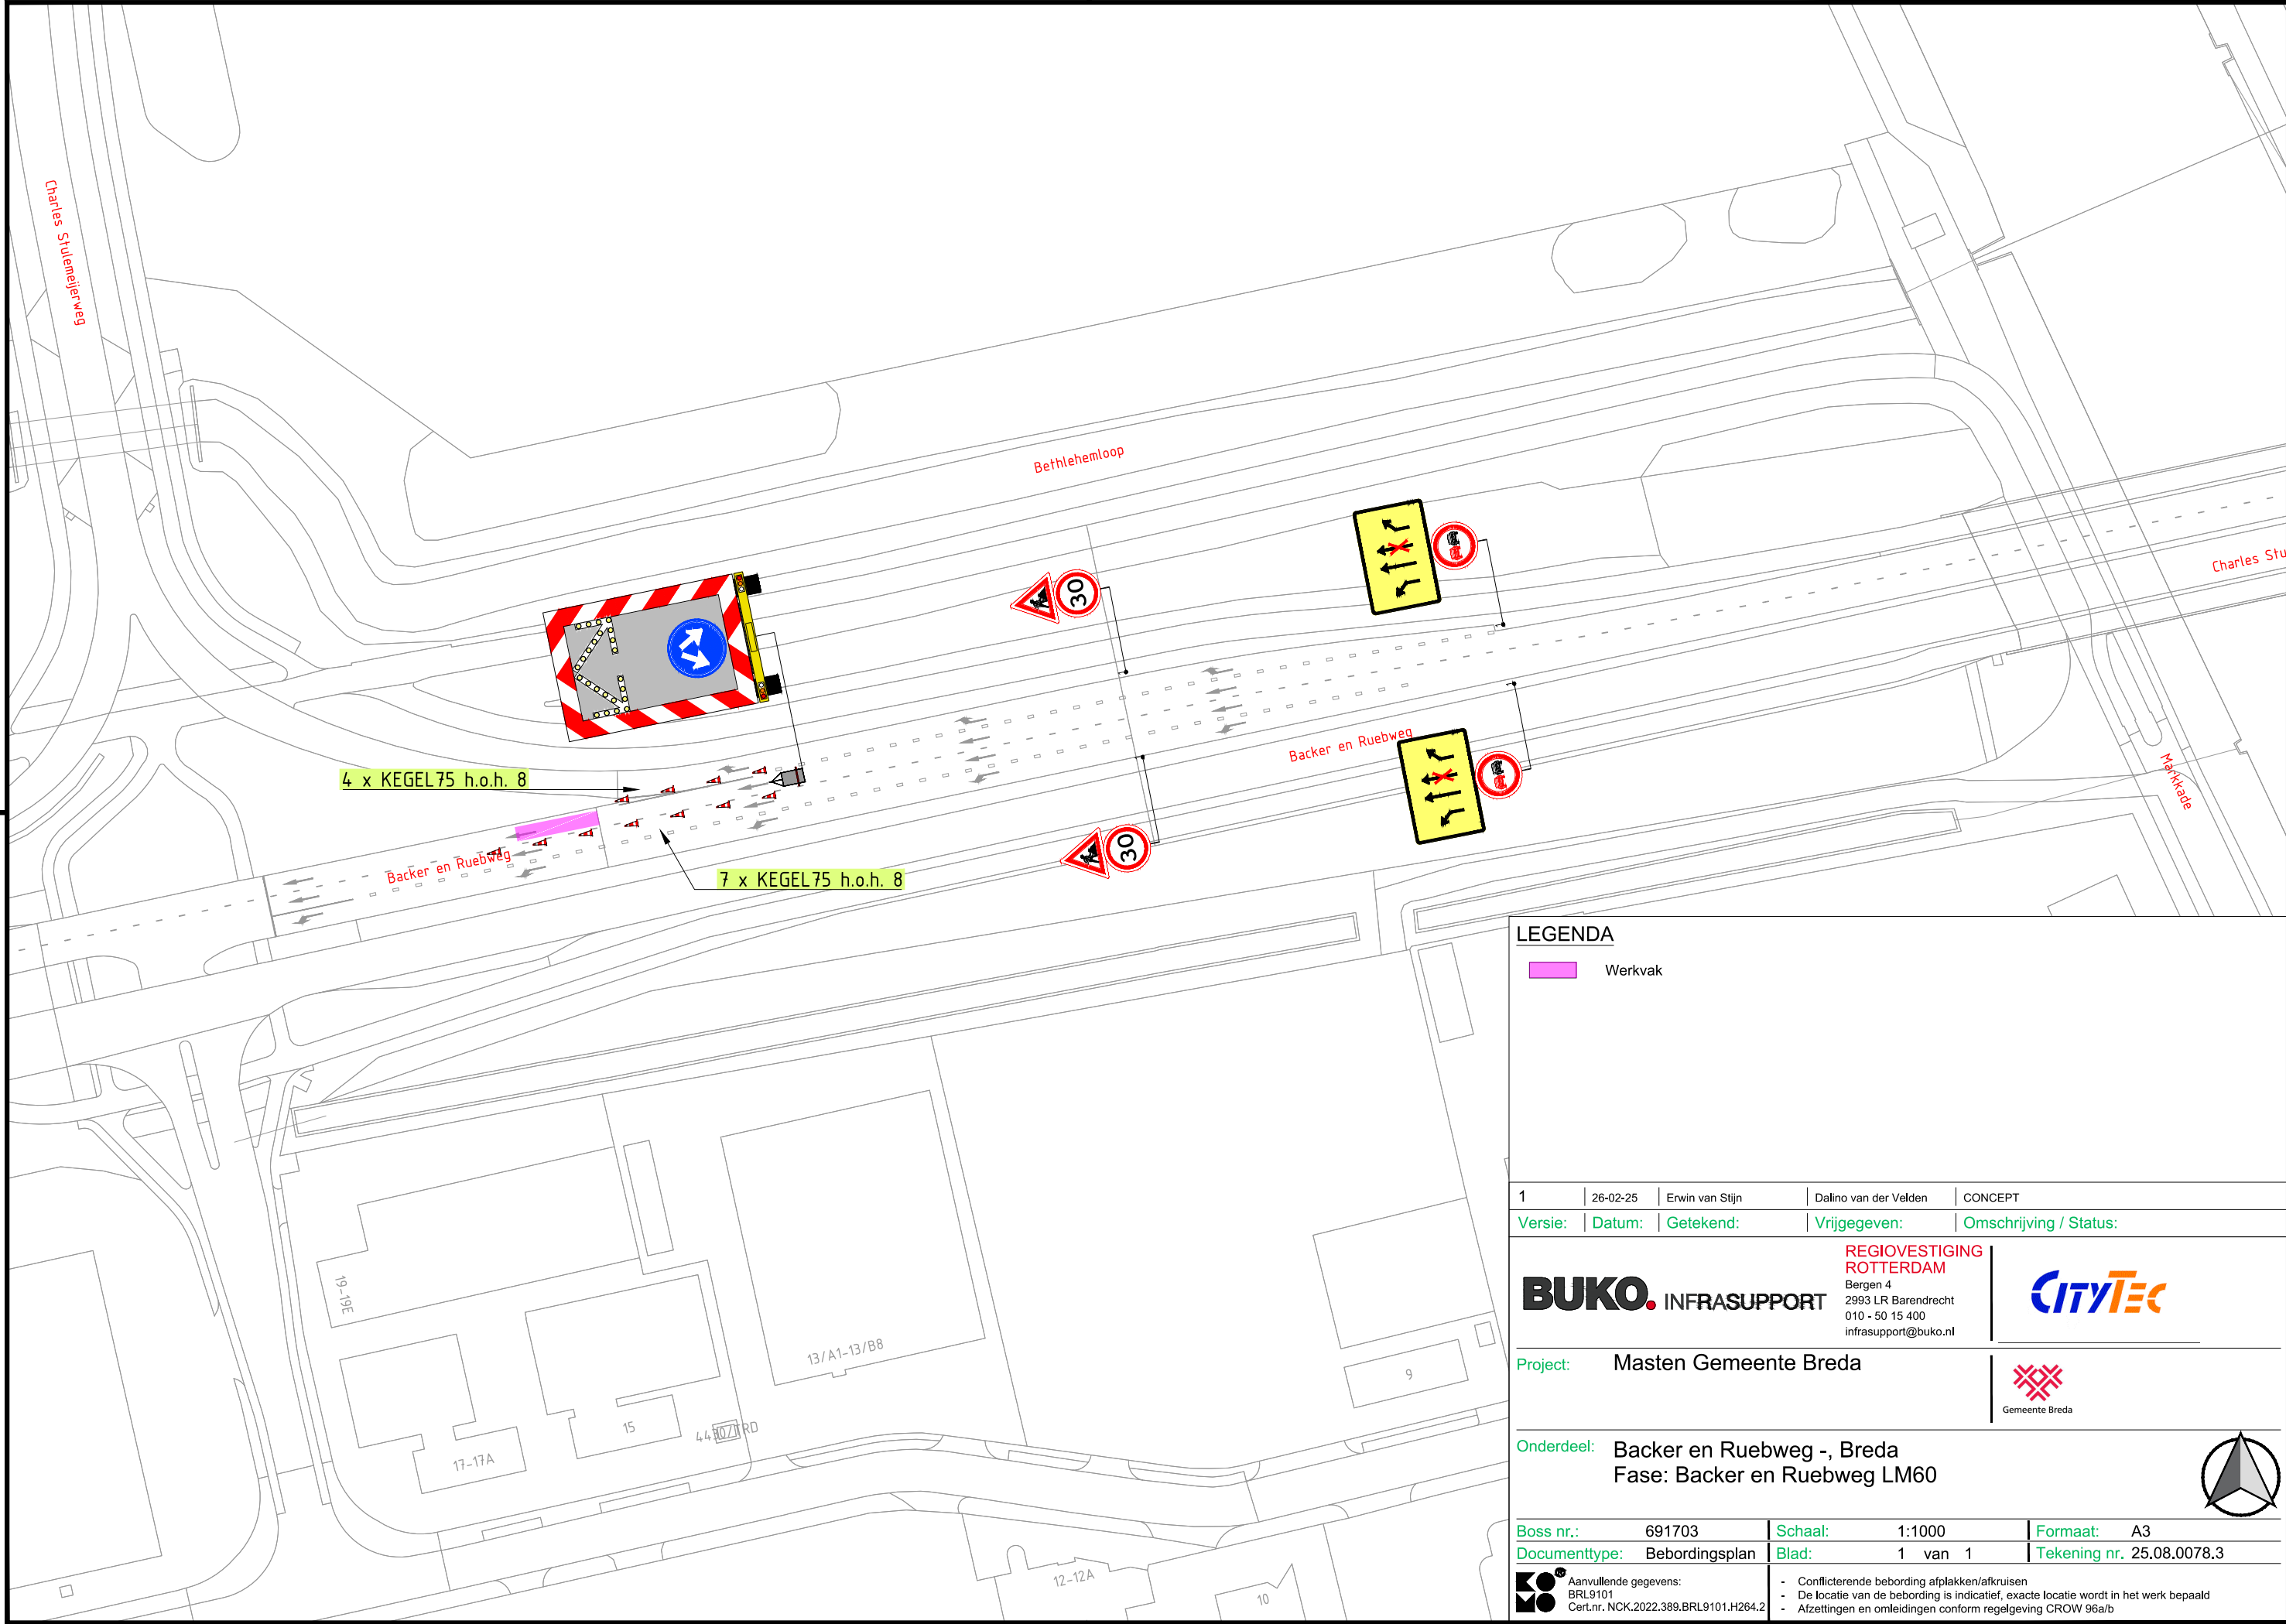

LEGENDA

Werkvak

1	26-02-25	Erwin van Stijn	Dalino van der Velden	CONCEPT
Versie:	Datum:	Getekend:	Vrijgegeven:	Omschrijving / Status:
BUKO. INFRASUPPORT			REGIOVESTIGING ROTTERDAM Bergen 4 2993 LR Barendrecht 010 - 50 15 400 infrasupport@buko.nl	CITYTEC
Project: Masten Gemeente Breda			 Gemeente Breda	
Onderdeel: Backer en Ruebweg -, Breda Fase: Backer en Ruebweg LM60				
Boss nr.:	691703	Schaal:	1:1000	Formaat: A3
Documenttype:	Bebordingsplan	Blad:	1 van 1	Tekening nr. 25.08.0078.3
 Aanvullende gegevens: BRL9101 Cert.nr. NCK.2022.389.BRL9101.H264.2		- Conflicterende bebording afplakken/afkruisen - De locatie van de bebording is indicatief, exacte locatie wordt in het werk bepaald - Afzettingen en omleidingen conform regelgeving CROW 96a/b		