


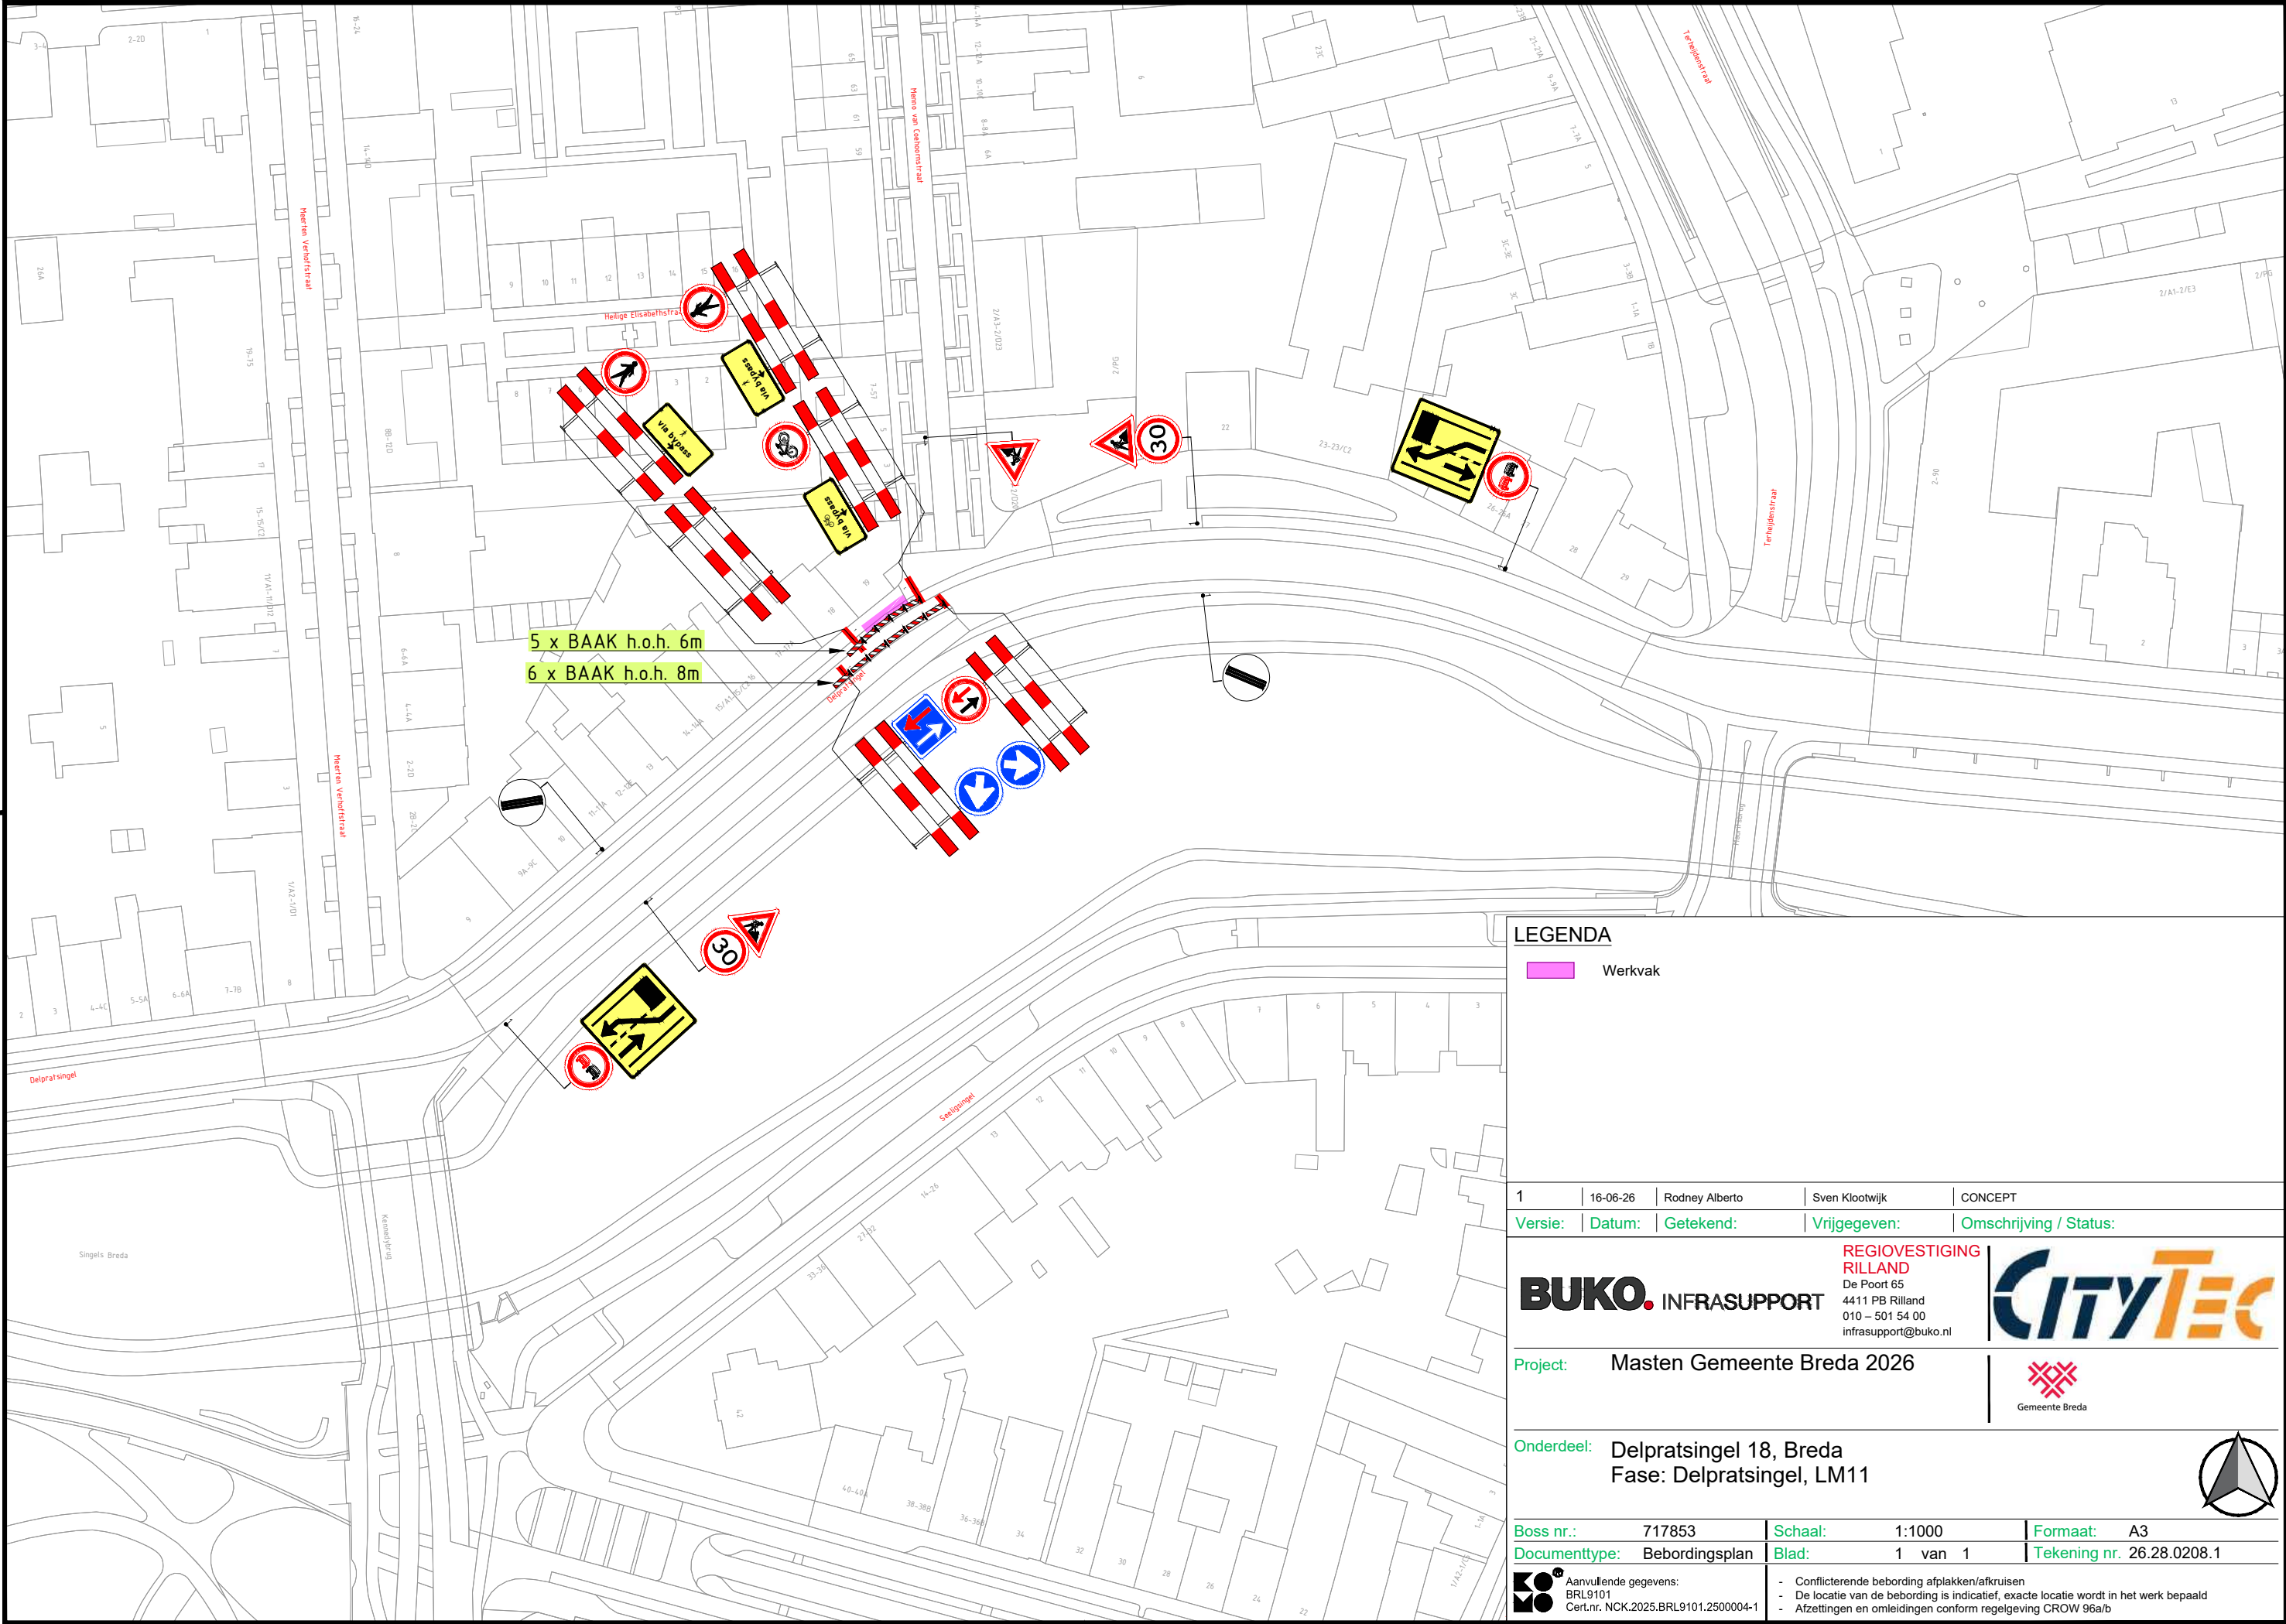

LEGENDA

Werkvak

1	16-06-26	Rodney Alberto	Sven Klootwijk	CONCEPT
Versie:	Datum:	Getekend:	Vrijgegeven:	Omschrijving / Status:
BUKO. INFRASUPPORT			REGIOVESTIGING RILLAND De Poort 65 4411 PB Rilland 010 – 501 54 00 infrasupport@buko.nl	
Project:	Masten Gemeente Breda 2026			
Onderdeel:	Delpratsingel 18, Breda Fase: Delpratsingel, LM11			
Boss nr.:	717853	Schaal:	1:1000	Formaat: A3
Documenttype:	Bebordingsplan	Blad:	1 van 1	Tekening nr. 26.28.0208.1
Aanvullende gegevens: BRL9101 Cert.nr. NCK.2025.BRL9101.2500004-1		- Conflicterende bebording afplakken/afkruisen - De locatie van de bebording is indicatief, exacte locatie wordt in het werk bepaald - Afzettingen en omleidingen conform regelgeving CROW 96a/b		