


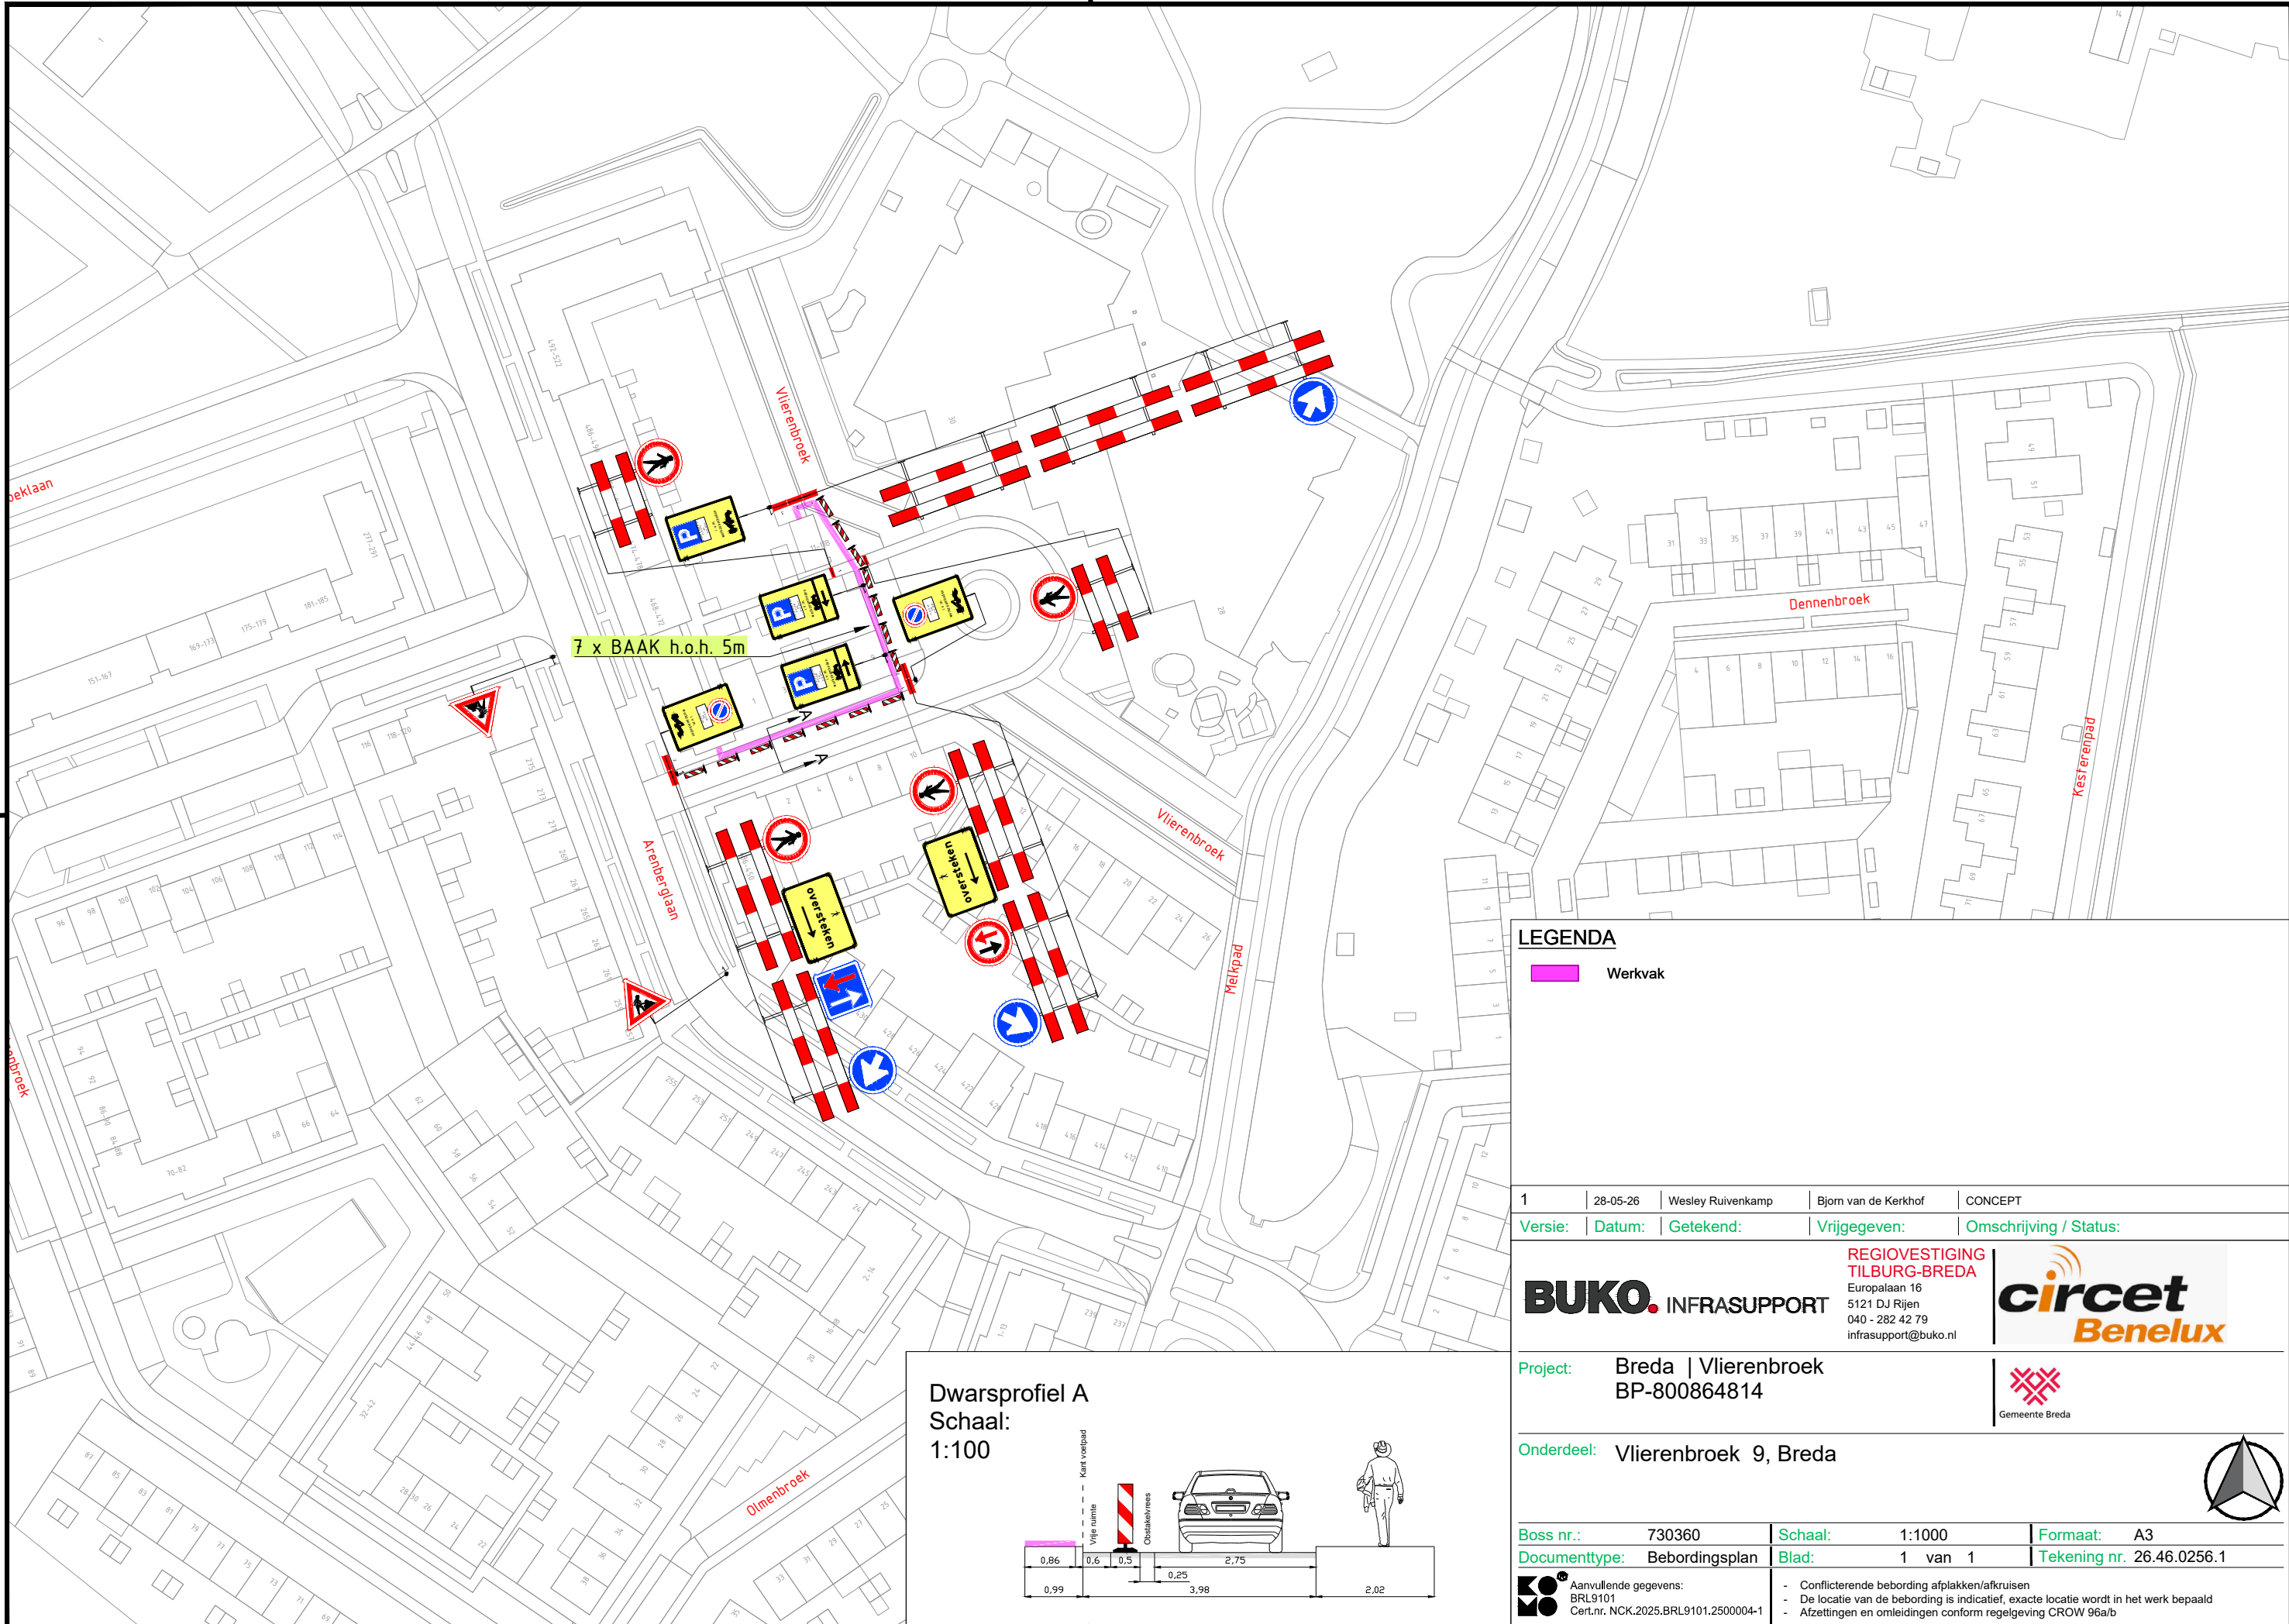

LEGENDA

Werkvak

1	28-05-26	Wesley Ruivenkamp	Bjorn van de Kerkhof	CONCEPT
Versie:	Datum:	Getekend:	Vrijgegeven:	Omschrijving / Status:
BUKO. INFRASUPPORT			REGIOVESTIGING TILBURG-BREDA Europalaan 16 5121 DJ Rijen 040 - 282 42 79 infrasupport@buko.nl	circet Benelux
Project:	Breda Vlierenbroek BP-800864814			Gemeente Breda
Onderdeel:	Vlierenbroek 9, Breda			
Boss nr.:	730360	Schaal:	1:1000	Formaat: A3
Documenttype:	Bebordingsplan	Blad:	1 van 1	Tekening nr. 26.46.0256.1
Aanvullende gegevens: BRL9101 Cert.nr. NCK.2025.BRL9101.2500004-1		- Conflicterende bebording afplakken/afkruisen - De locatie van de bebording is indicatief, exacte locatie wordt in het werk bepaald - Afzettingen en omleidingen conform regelgeving CROW 96a/b		