

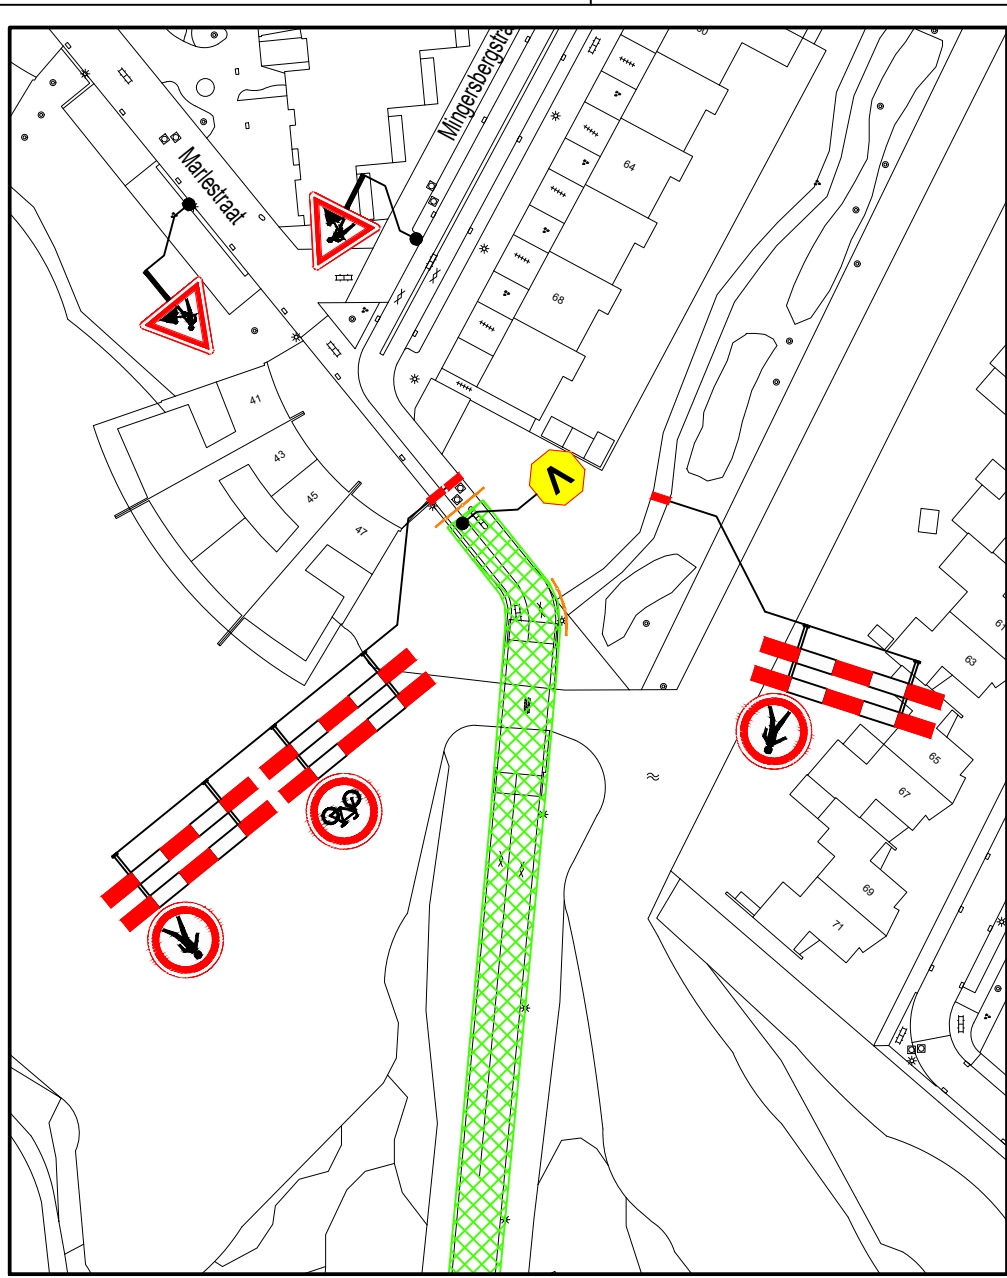


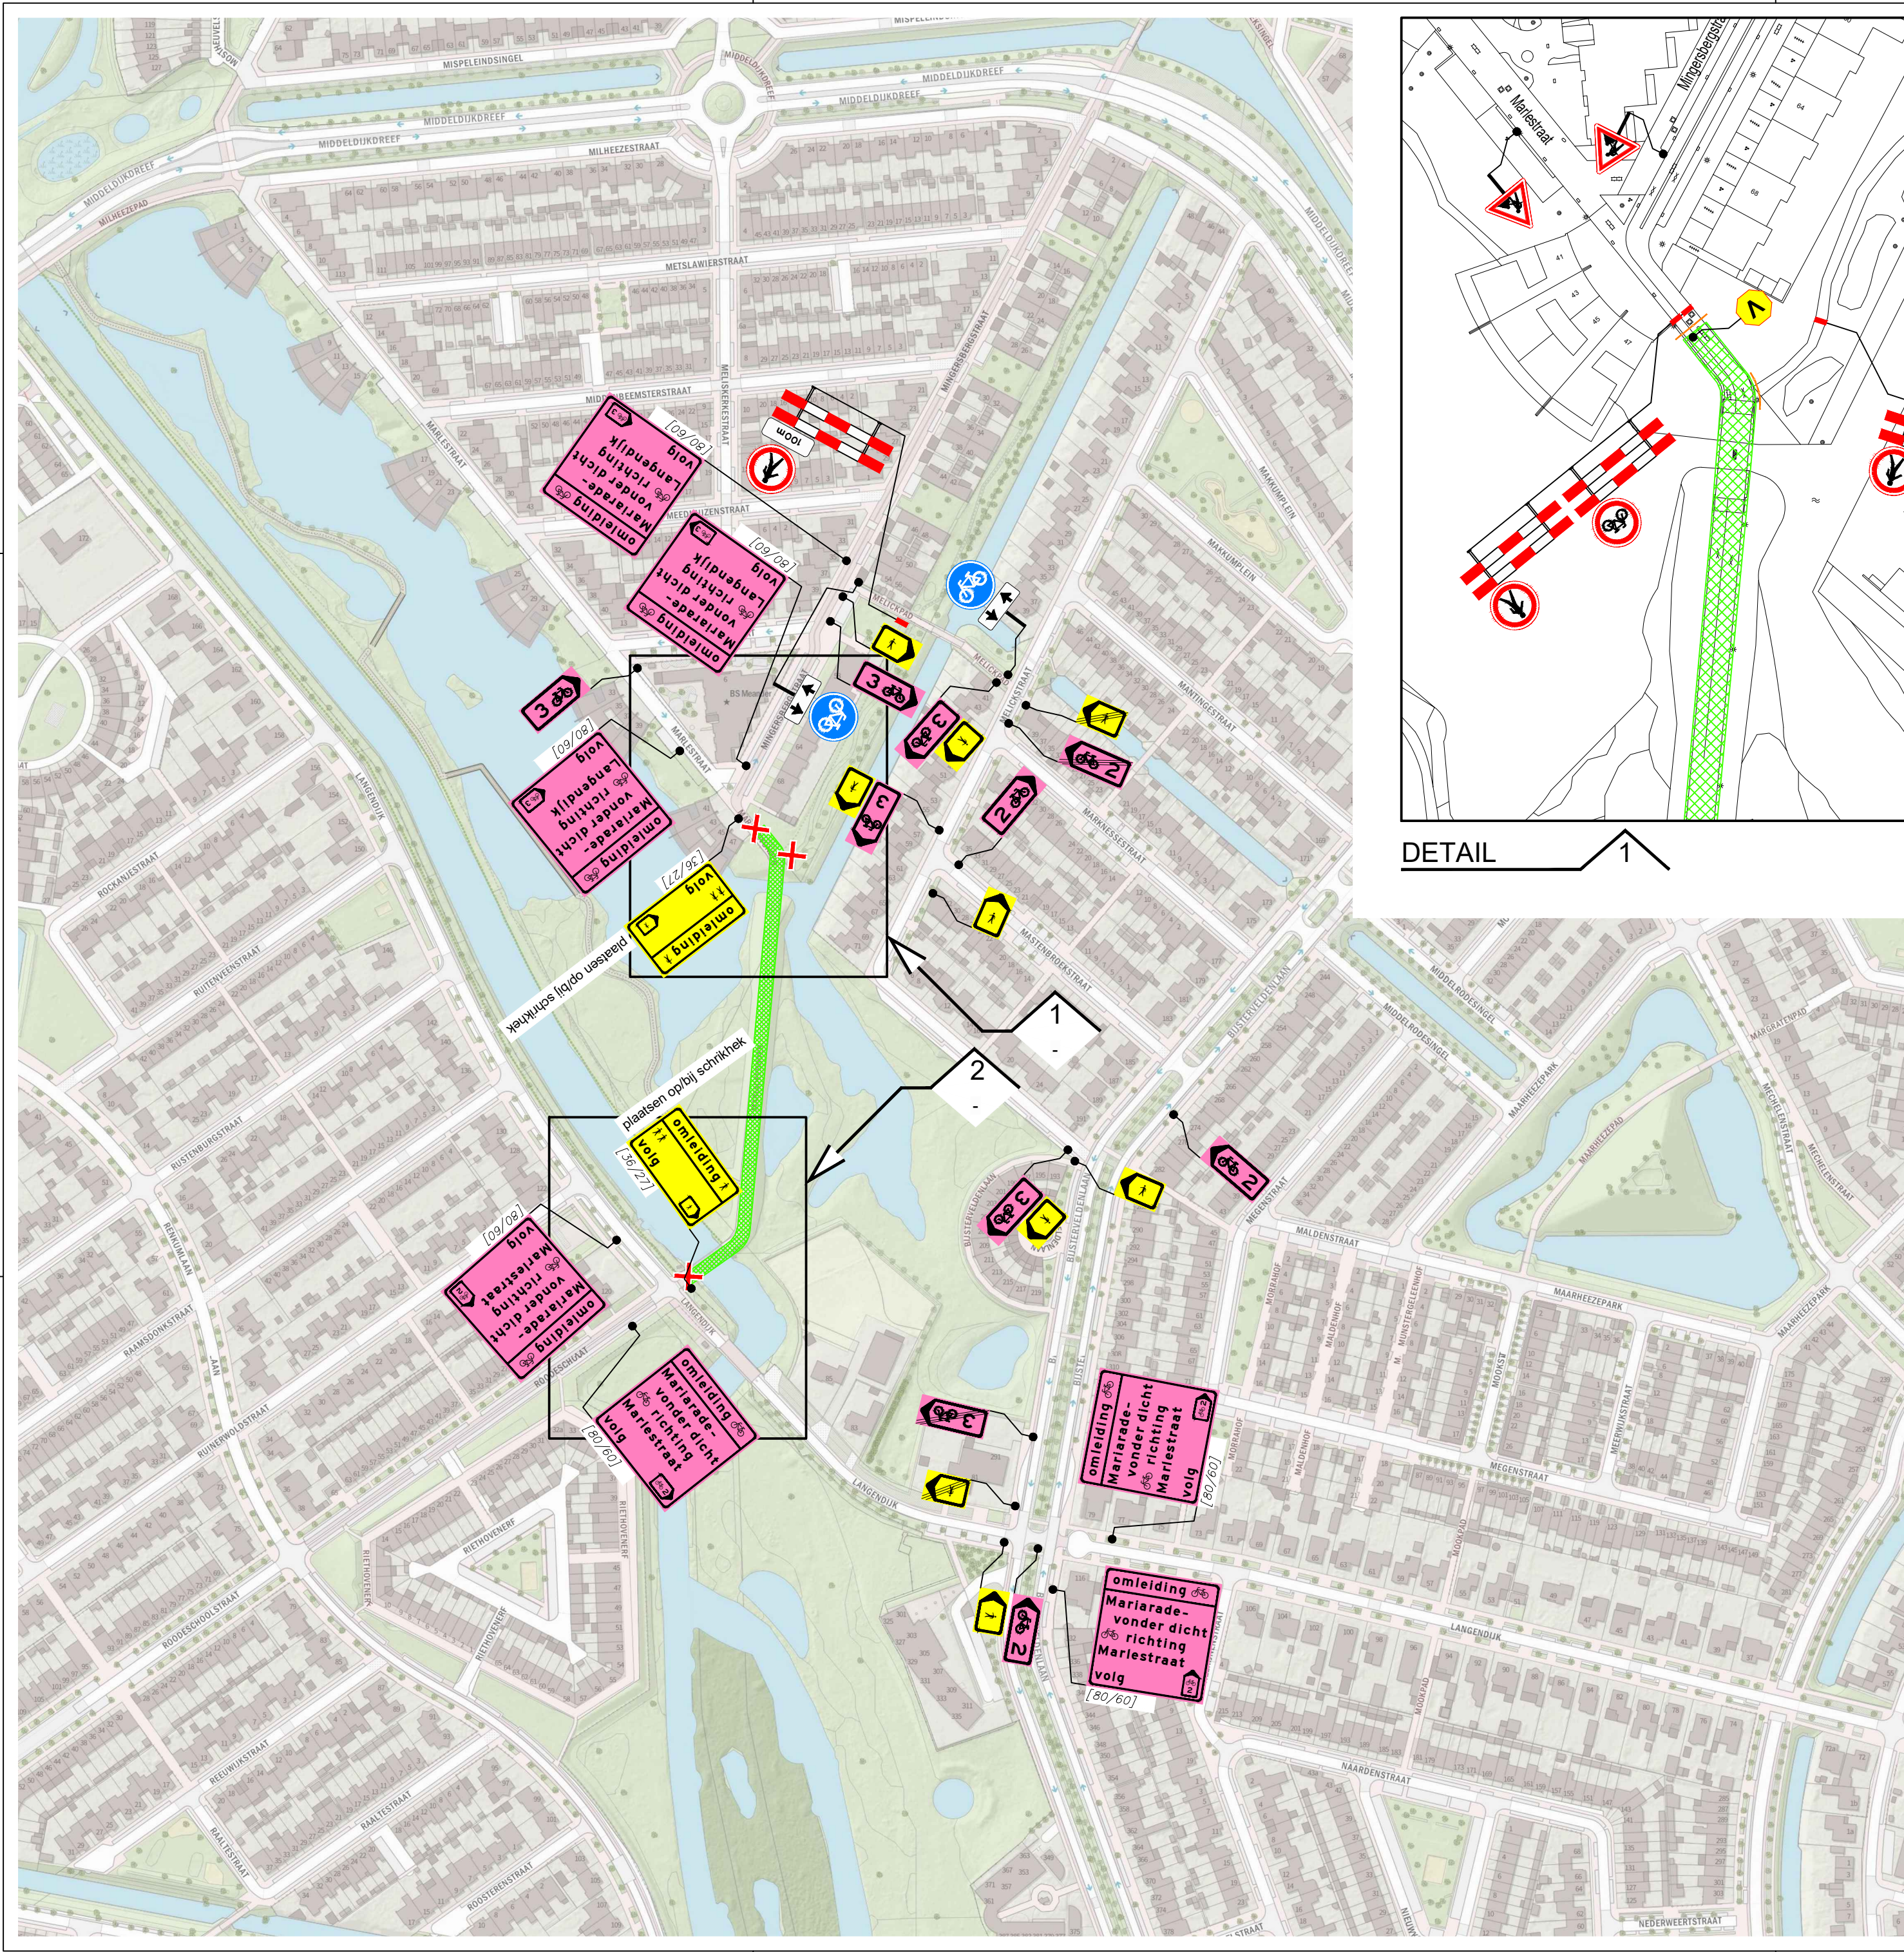


DETAIL 1

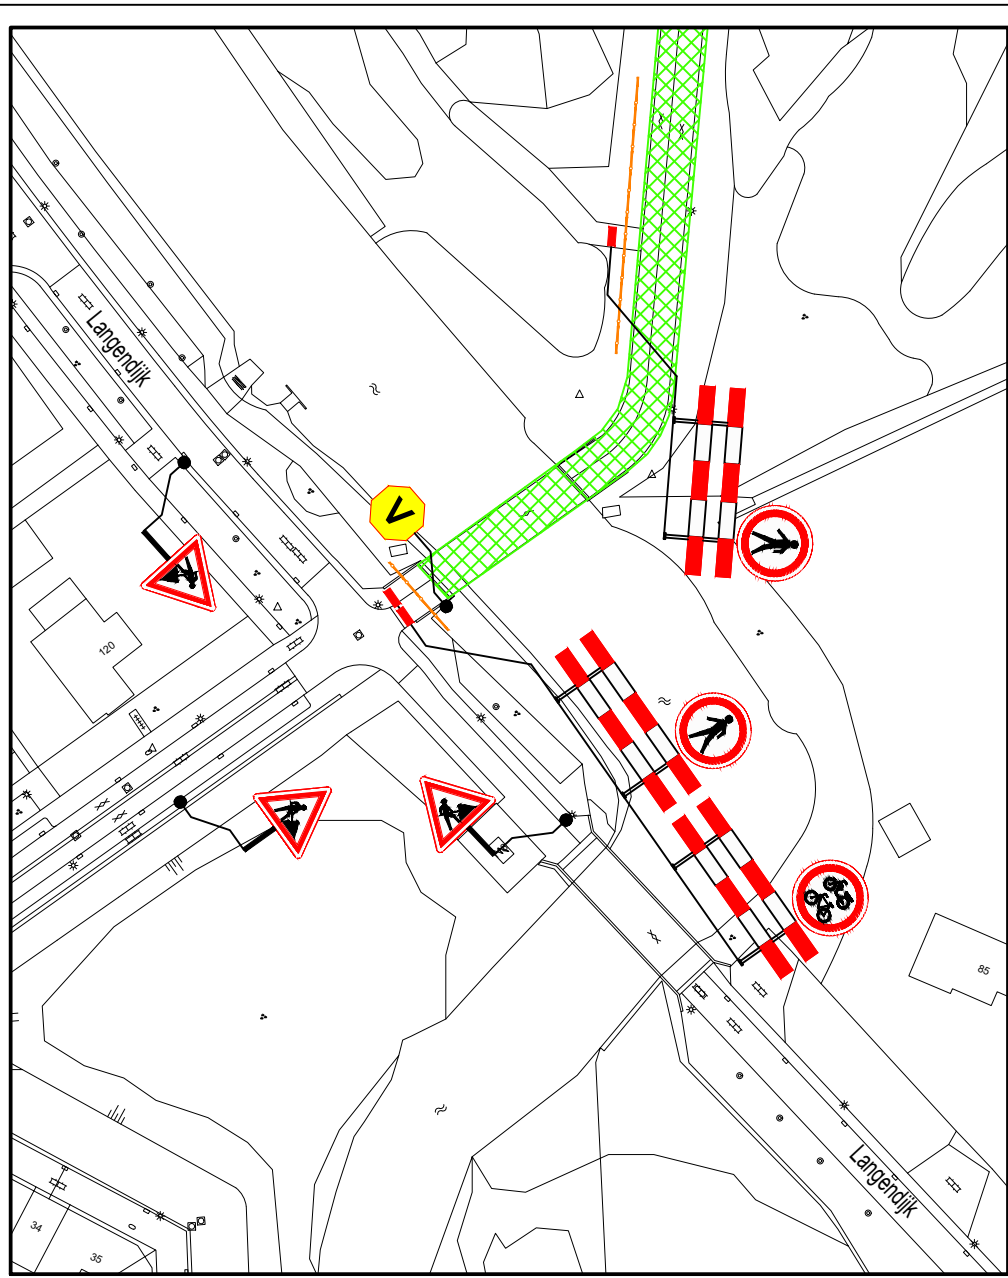

DETAIL 2

GOEDGEKEURD
Door R.Ke op 1:38 pm, 6/23/26

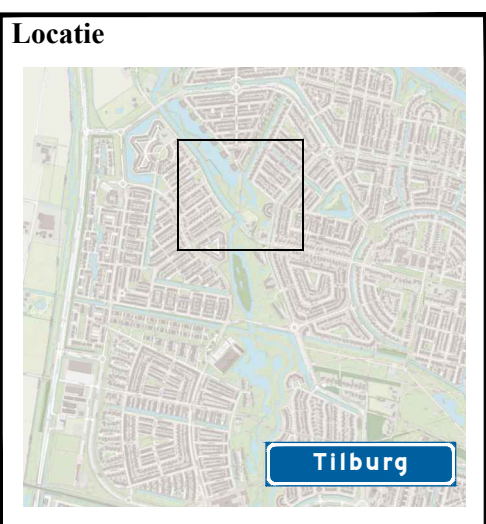

Legenda

- werkruimte
- afsluiting
- te plaatsen verkeersmaatregelen
- te plaatsen tekstbord
- voor aankondiging
- dit fietspad is dicht van (dag/datum/tijd) t/m (dag/datum/tijd) [80/60]
- bouwhek

Ramudden

Mariadevonder, Tilburg

Verkeersmaatregelen

opdrachtgever: **GEMEENTE TILBURG**

tekenaar: PKR 19-06-26
versie: 2.0
schaal: 1:1000
tekeningnr.: **202631066-001**

vrijgave: MJA 19-06-26
blad: 1 van: 1
formaat: A2

© Ramudden BV