



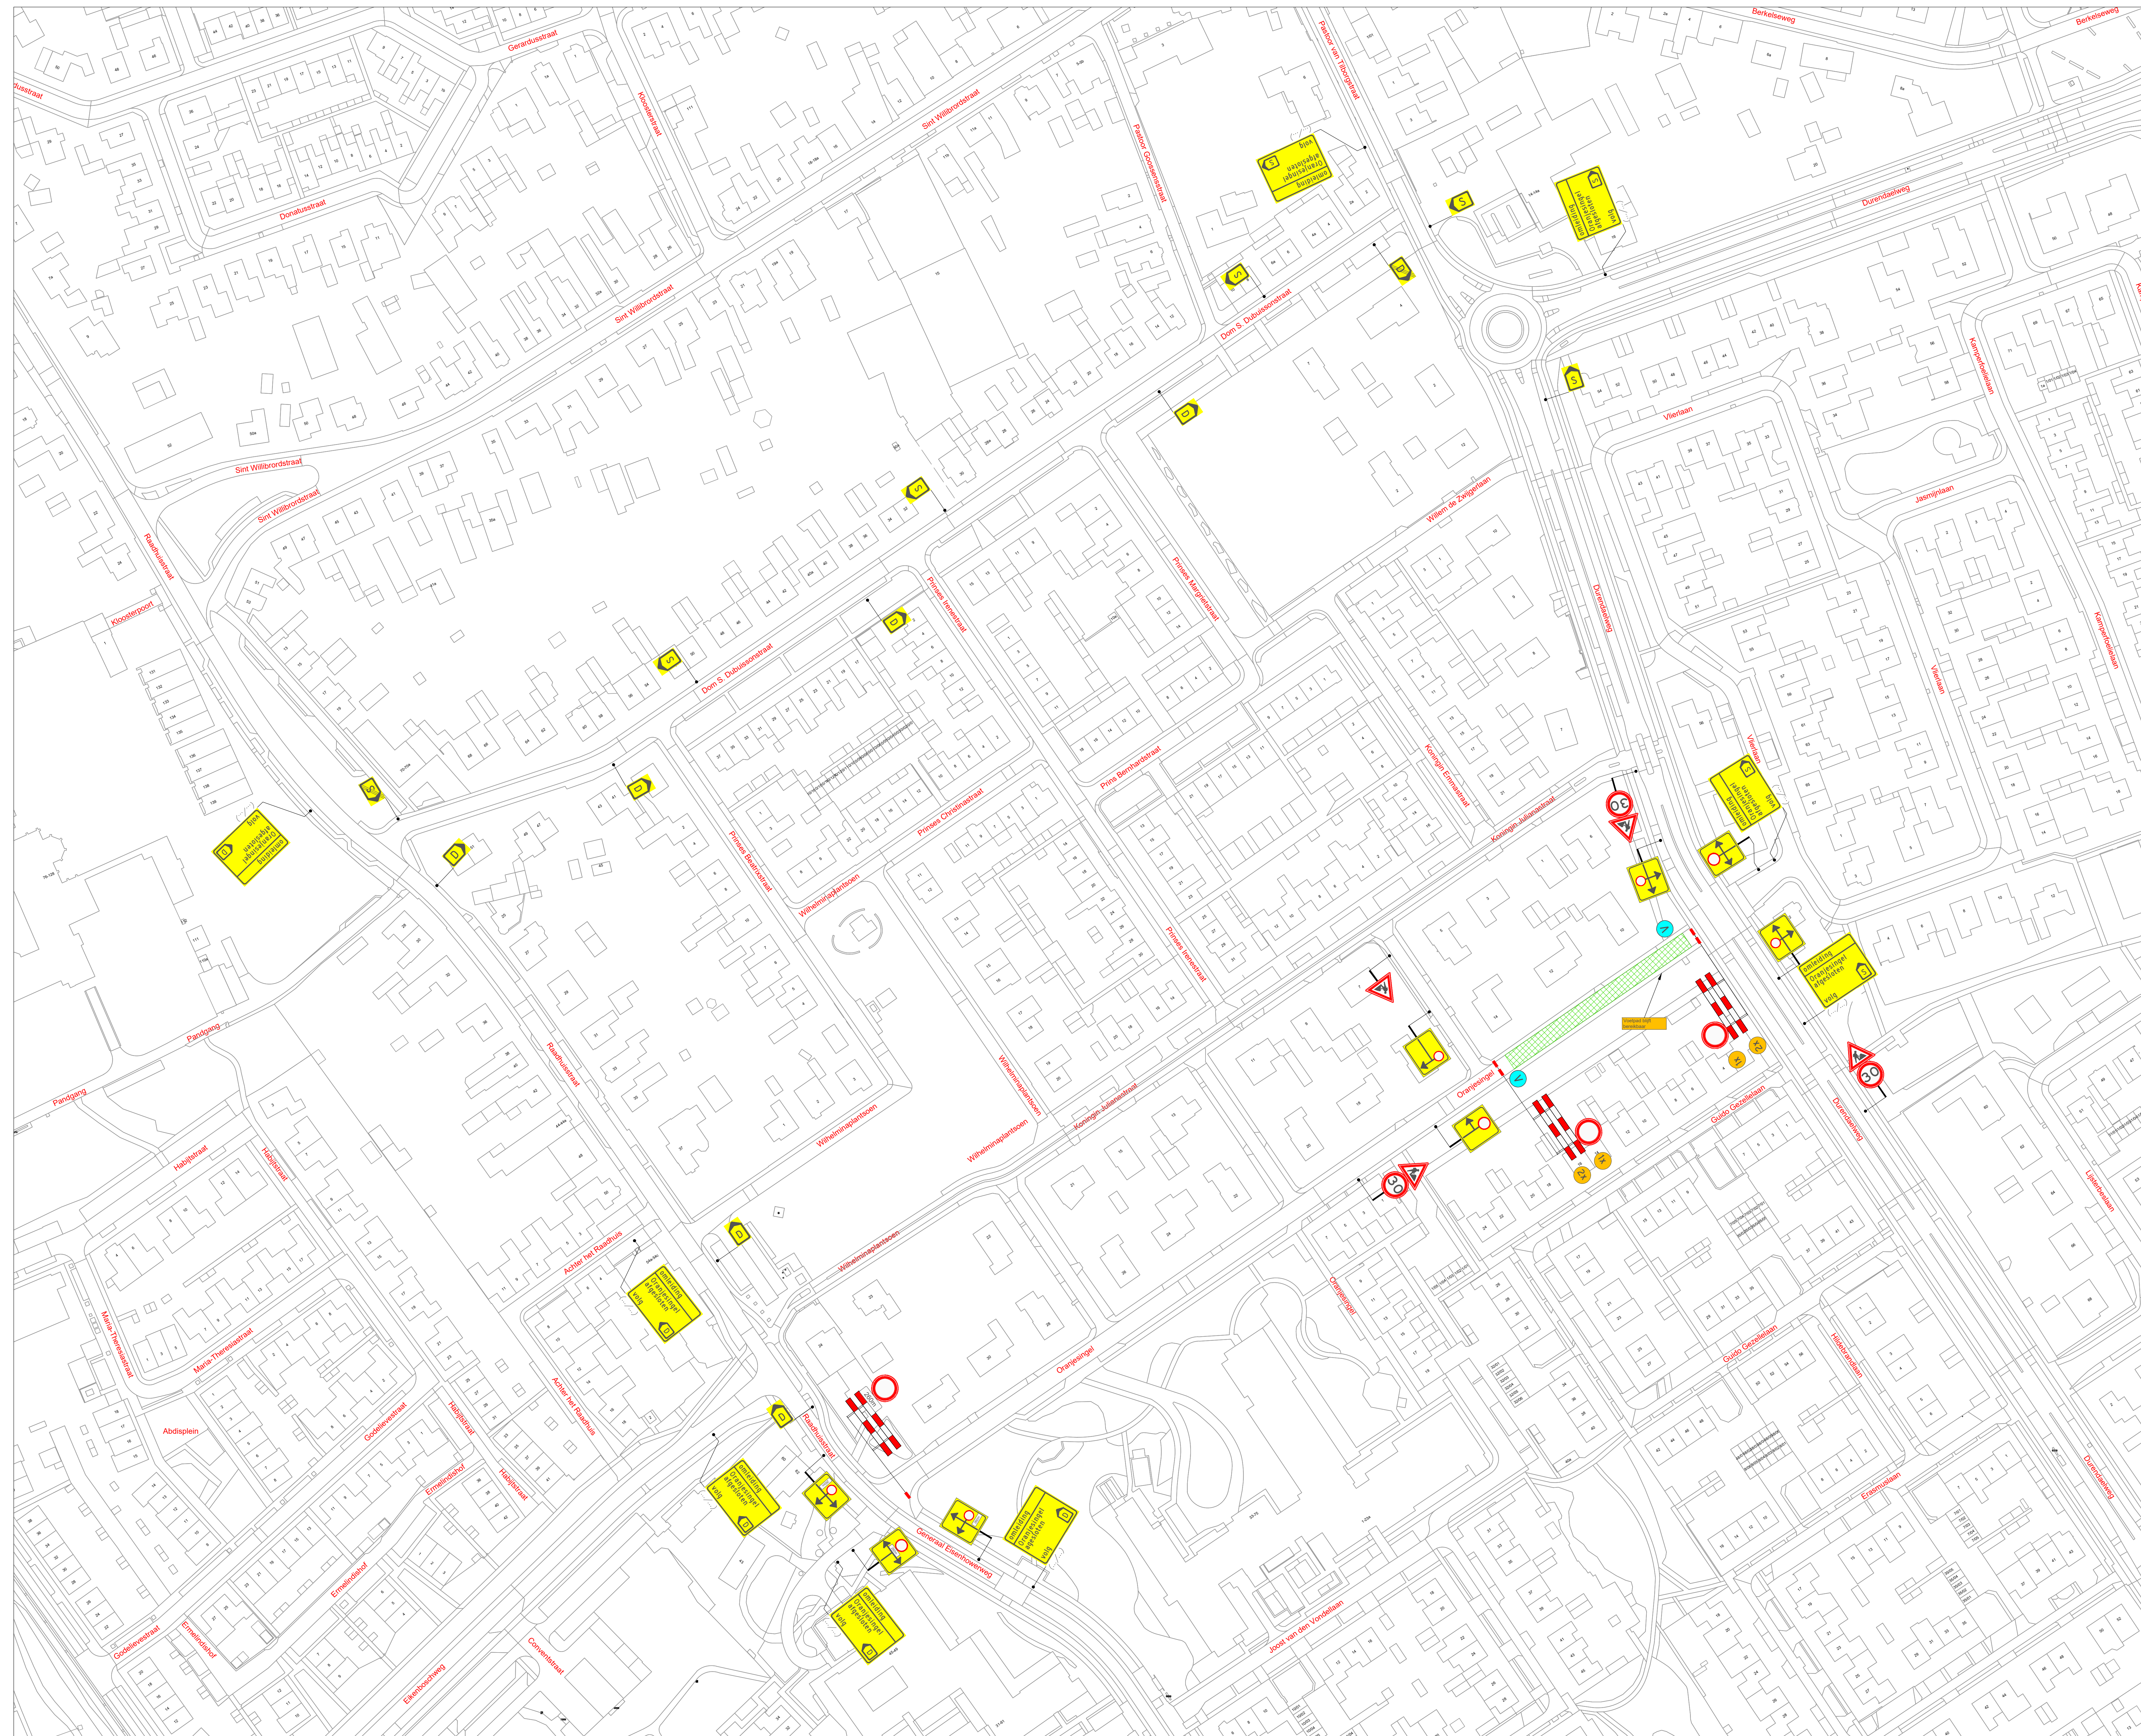


VERKLARING

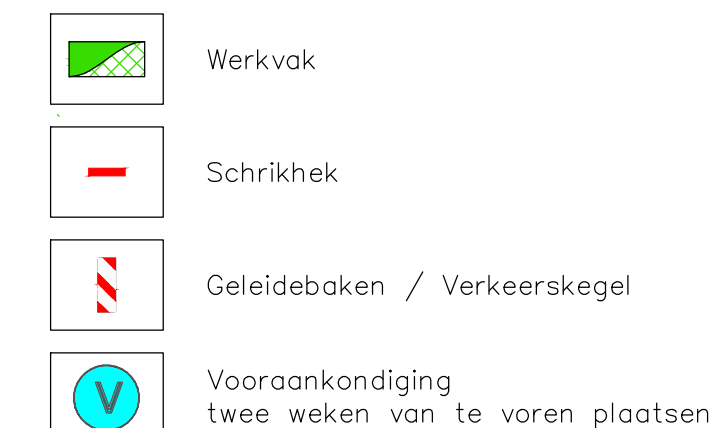

Deze weg is
dicht
van (datum)
t/m (datum)

LOCATIE

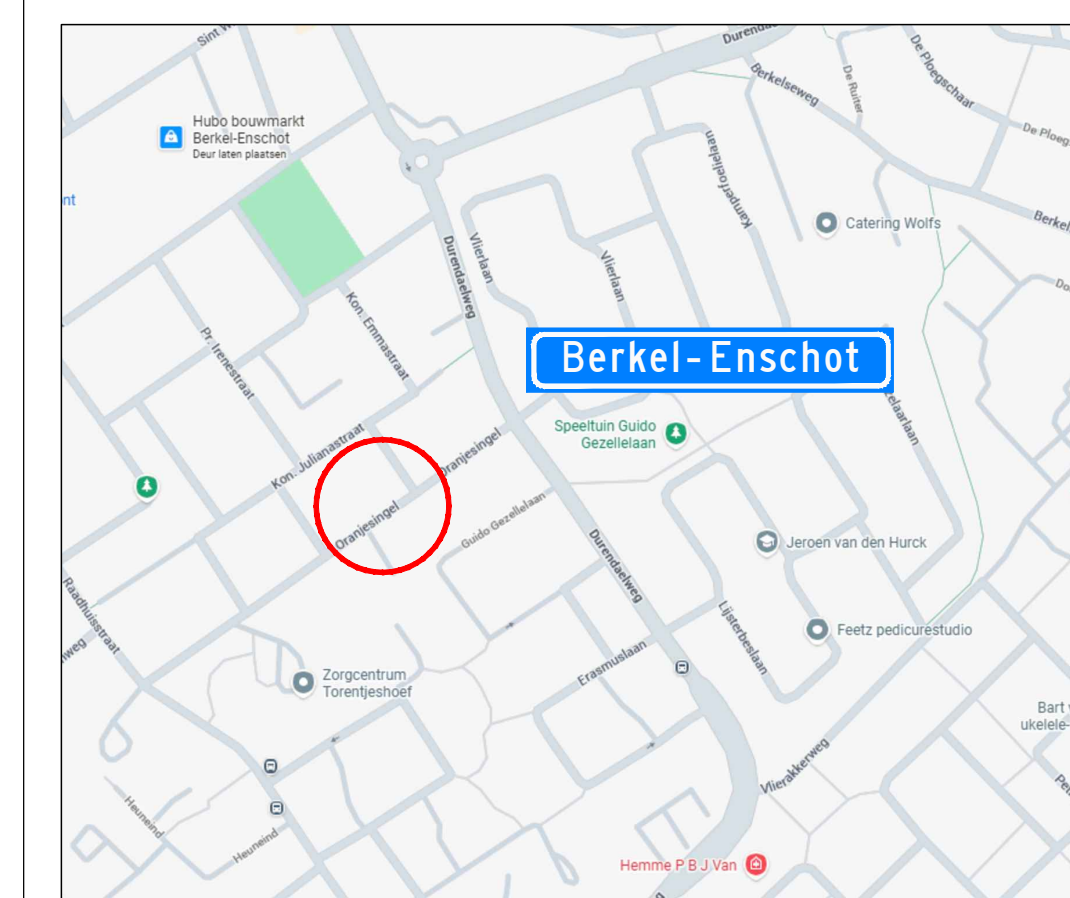

GOEDGEKEURD

A	17-06-26			A. Mijz	A.
Jgging	Datum		Omschrijving	Tekenaar	Co
Opdrachtgever:					
					
 					
Zwambog Verkeerstechniek Lakerveld 41 4129 LE Loosdrecht VERKEERSTECHNIEK tel: 0347-443000 E-mail: info@zwambogverkeertechniek.nl					
Project: Werkzaamheden Oranjesingel te Berkel-Enschot					
Onderdeel: Afzetting t.b.v. civiele werkzaamheden					
Formaat: A0			Schaal: n.v.t.		
Tekening nummer: 26.001.28A01-C					
Project nummer:					
Referentie opdrachtgever:			E022023		