


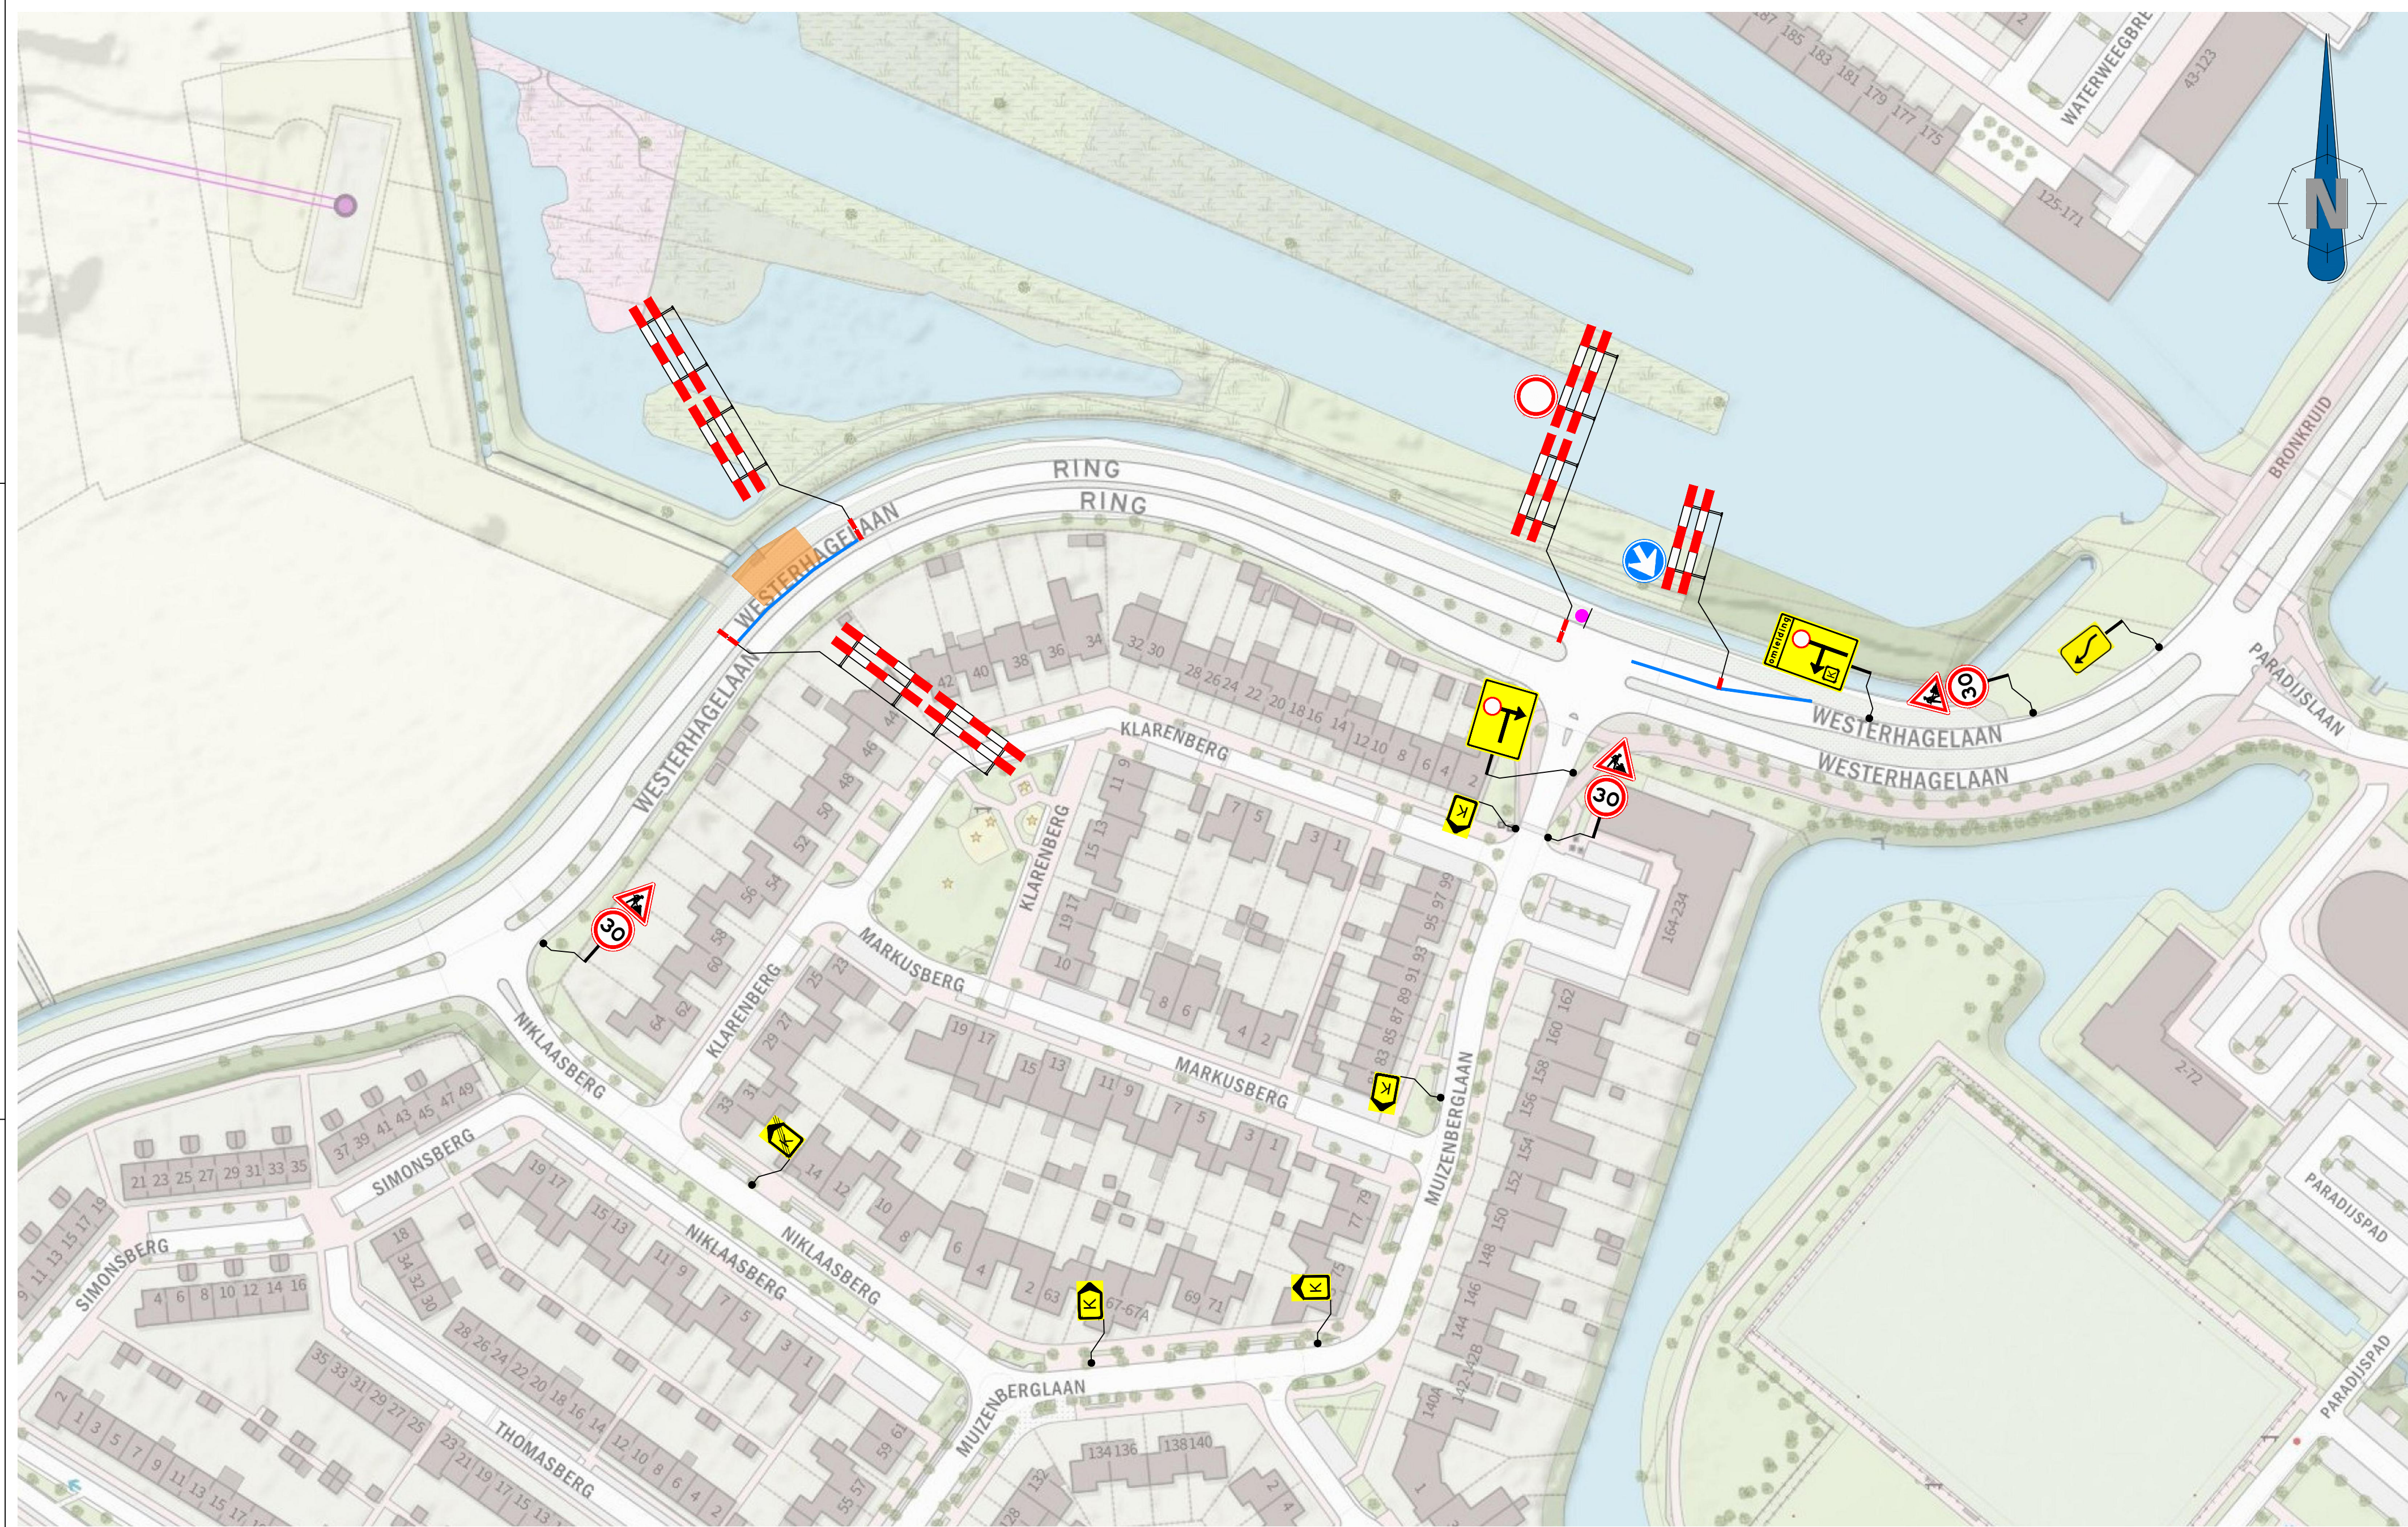

Legenda

Werkruimte

Bakens (ca. 80m)

Deze weg is dicht

X t/m X

1x

Opdrachtgever:		Revisie A Datum 24-06-2026 Gewijzigd MOL Omschrijving Afsluiten + omleiden oost kant	
baas		Project: Breda, Westerhagelaan	
Onderdeel: Verkeersmaatregelen		Afstand VRI: ... m	K54368
Aard werkzaamheden opdr.gever: Kabels en leidingen		Datum: 24-06-2026	Datum: 24-06-2026
Getekend: M. Olde Loohuis		Gecontroleerd: L. Scholte	Tekeningnummer: 226-01568-001A
Referentie:		Formaat: A3	Schaal: nvt
Plaatsing conform CROW 96a en 96b - Conflicterende bebording / bewegwijzering afdekken		Status: Definitief	