
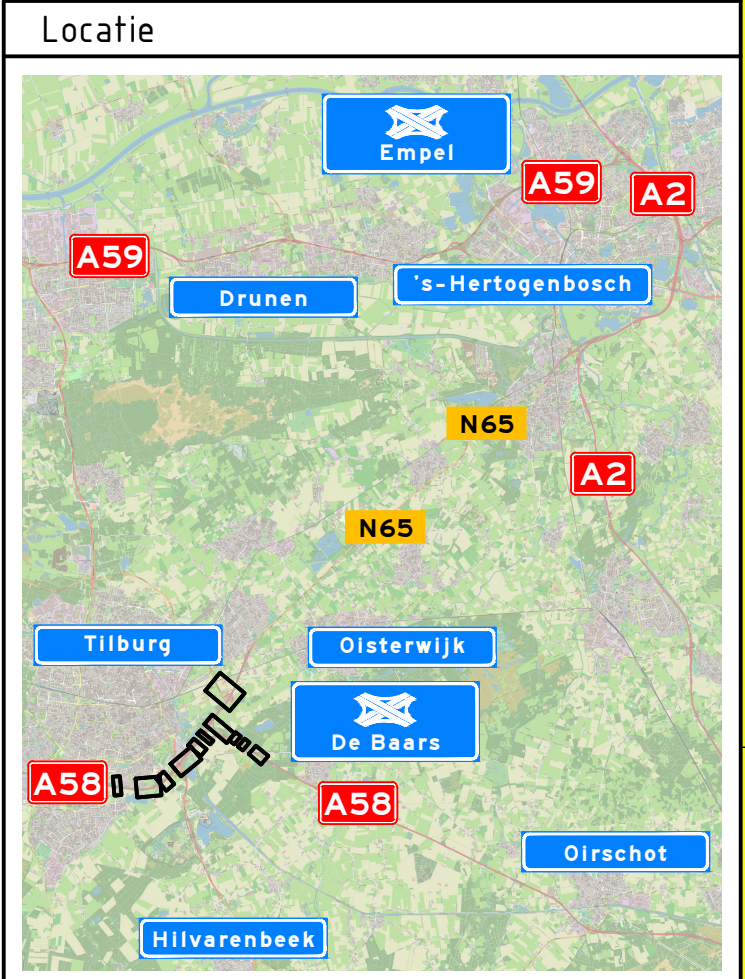


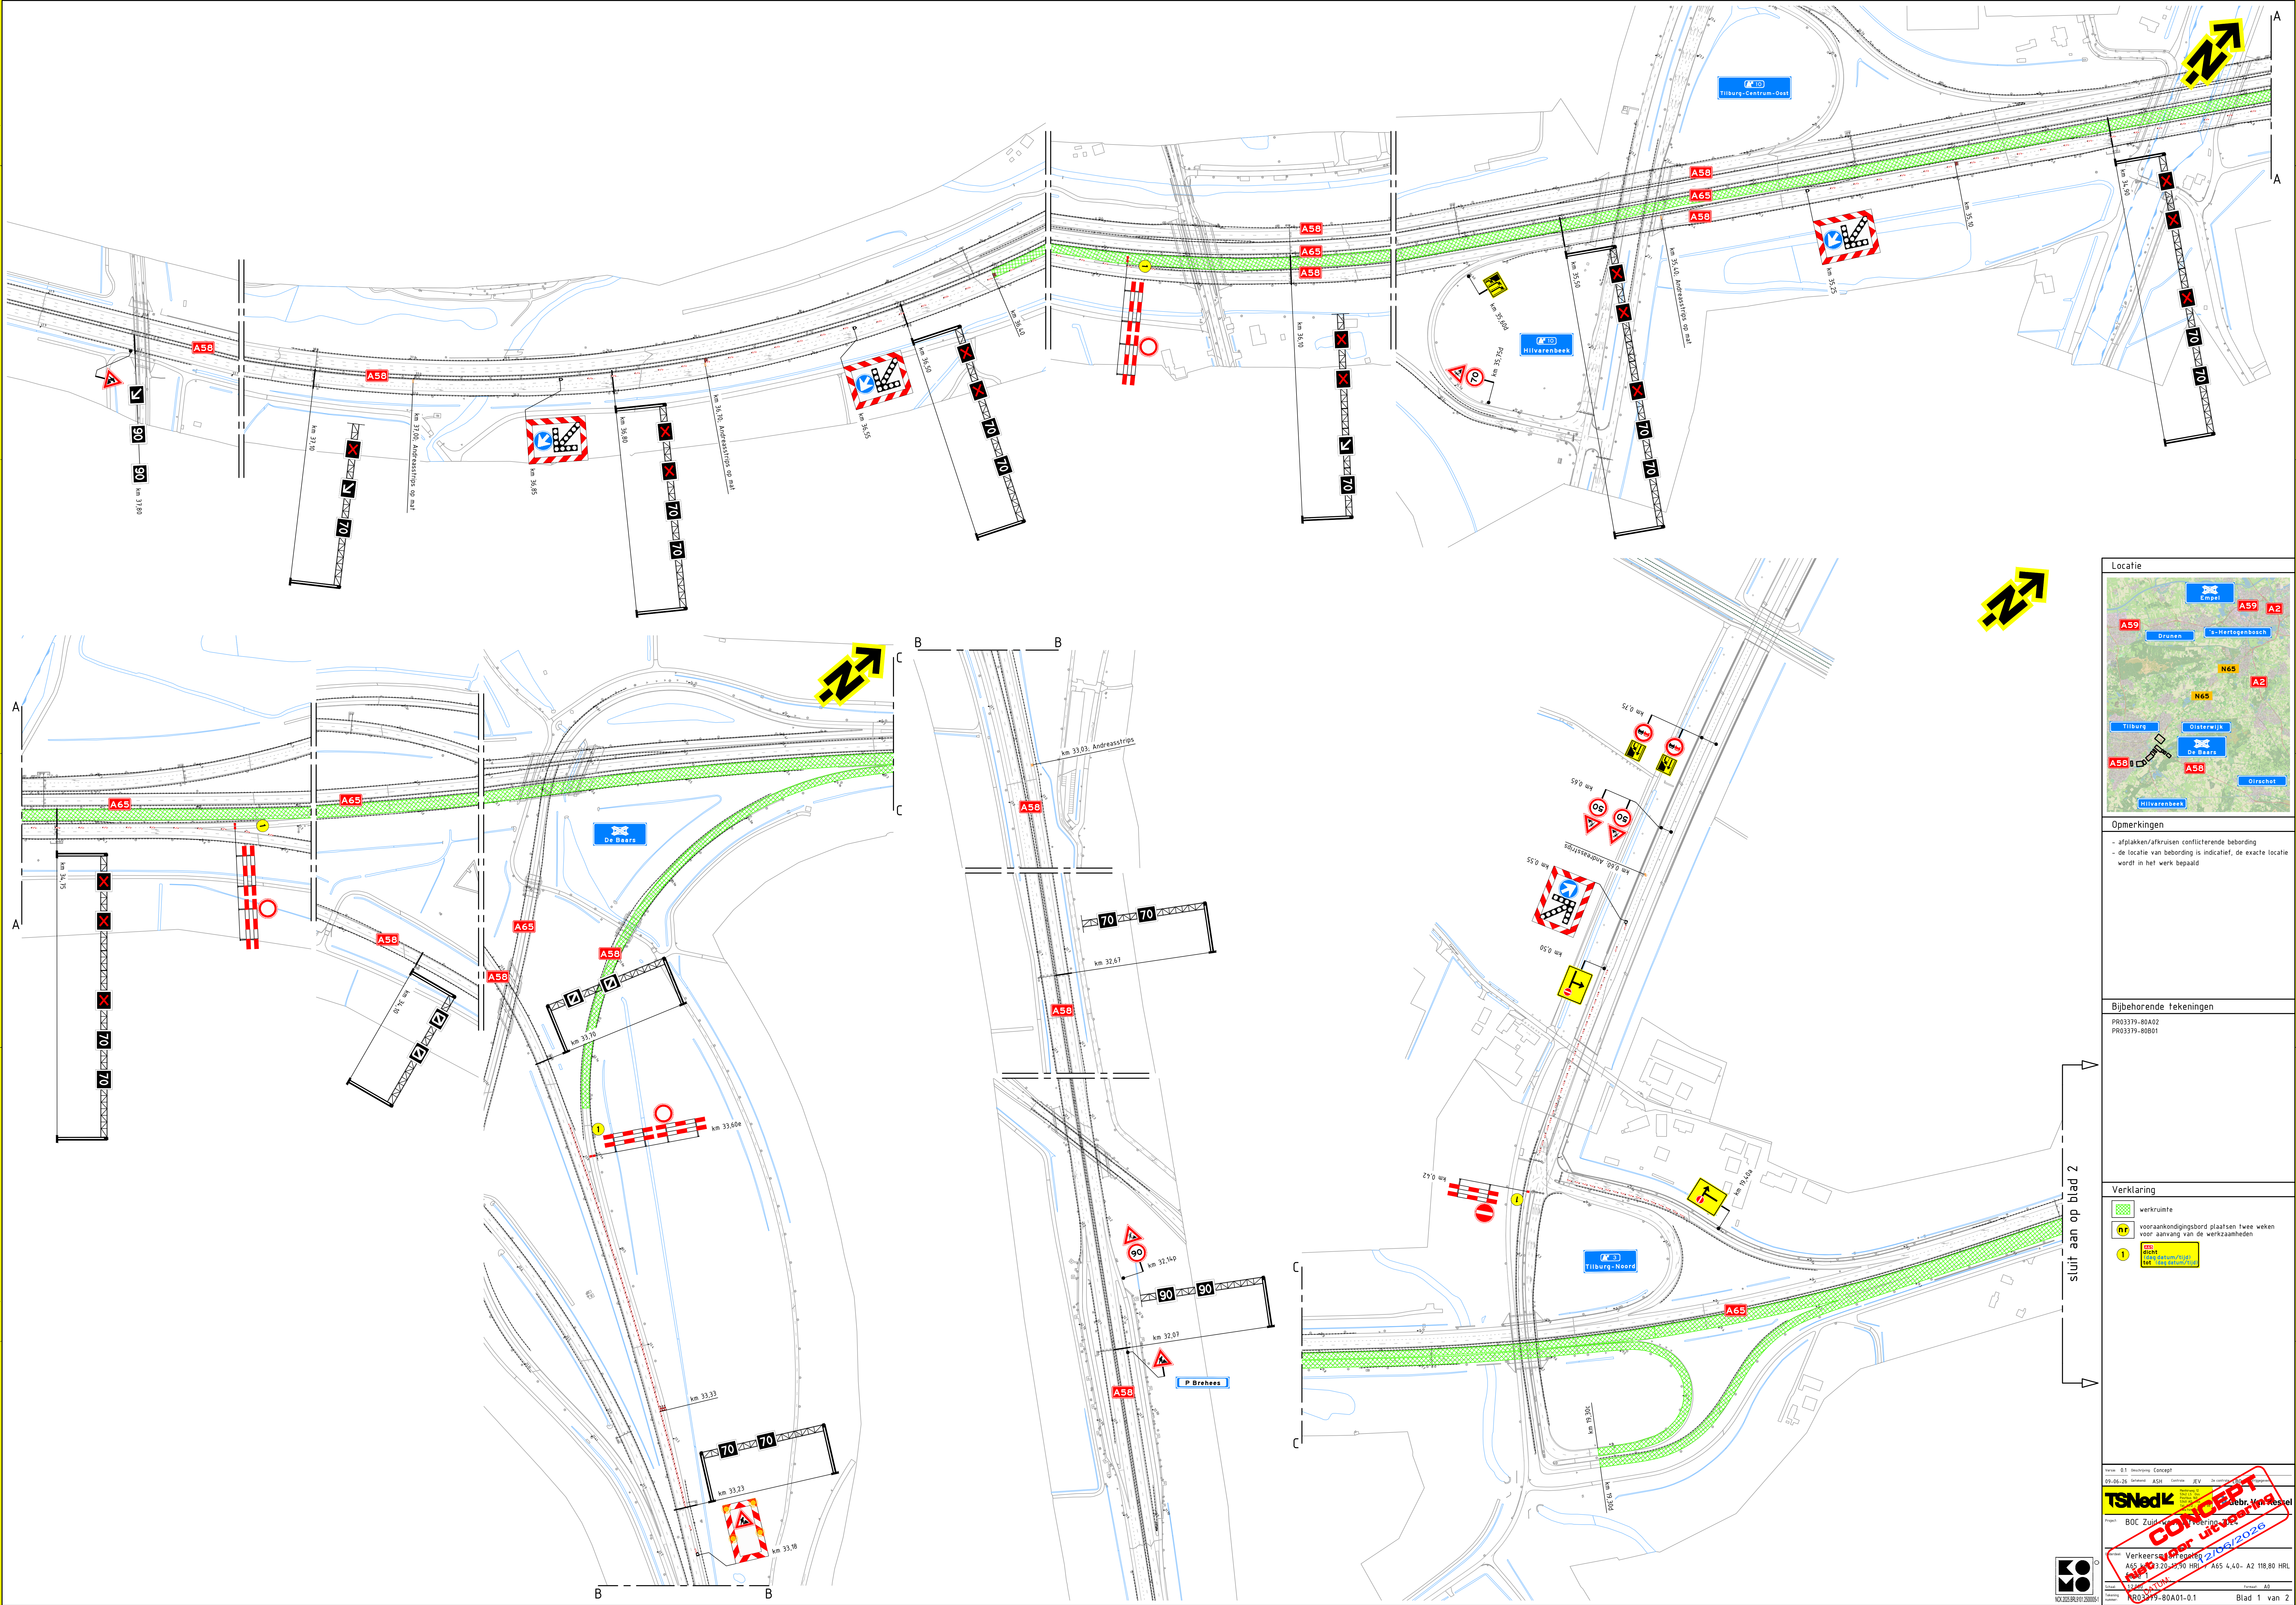

Opmerkingen


- afslakken/afrijzen conflicterende bebouwing
- de locatie van bebouwing is indicatief, de exacte locatie wordt in het werk bepaald

Bijbehorende tekeningen

PRO3379-80A02
PRO3379-80B01

Verklaring

- werkruimte
- voorwaarschoudingsbord plaatsen twee weken voor aanvang van de werkzaamheden
- dicht
- dicht

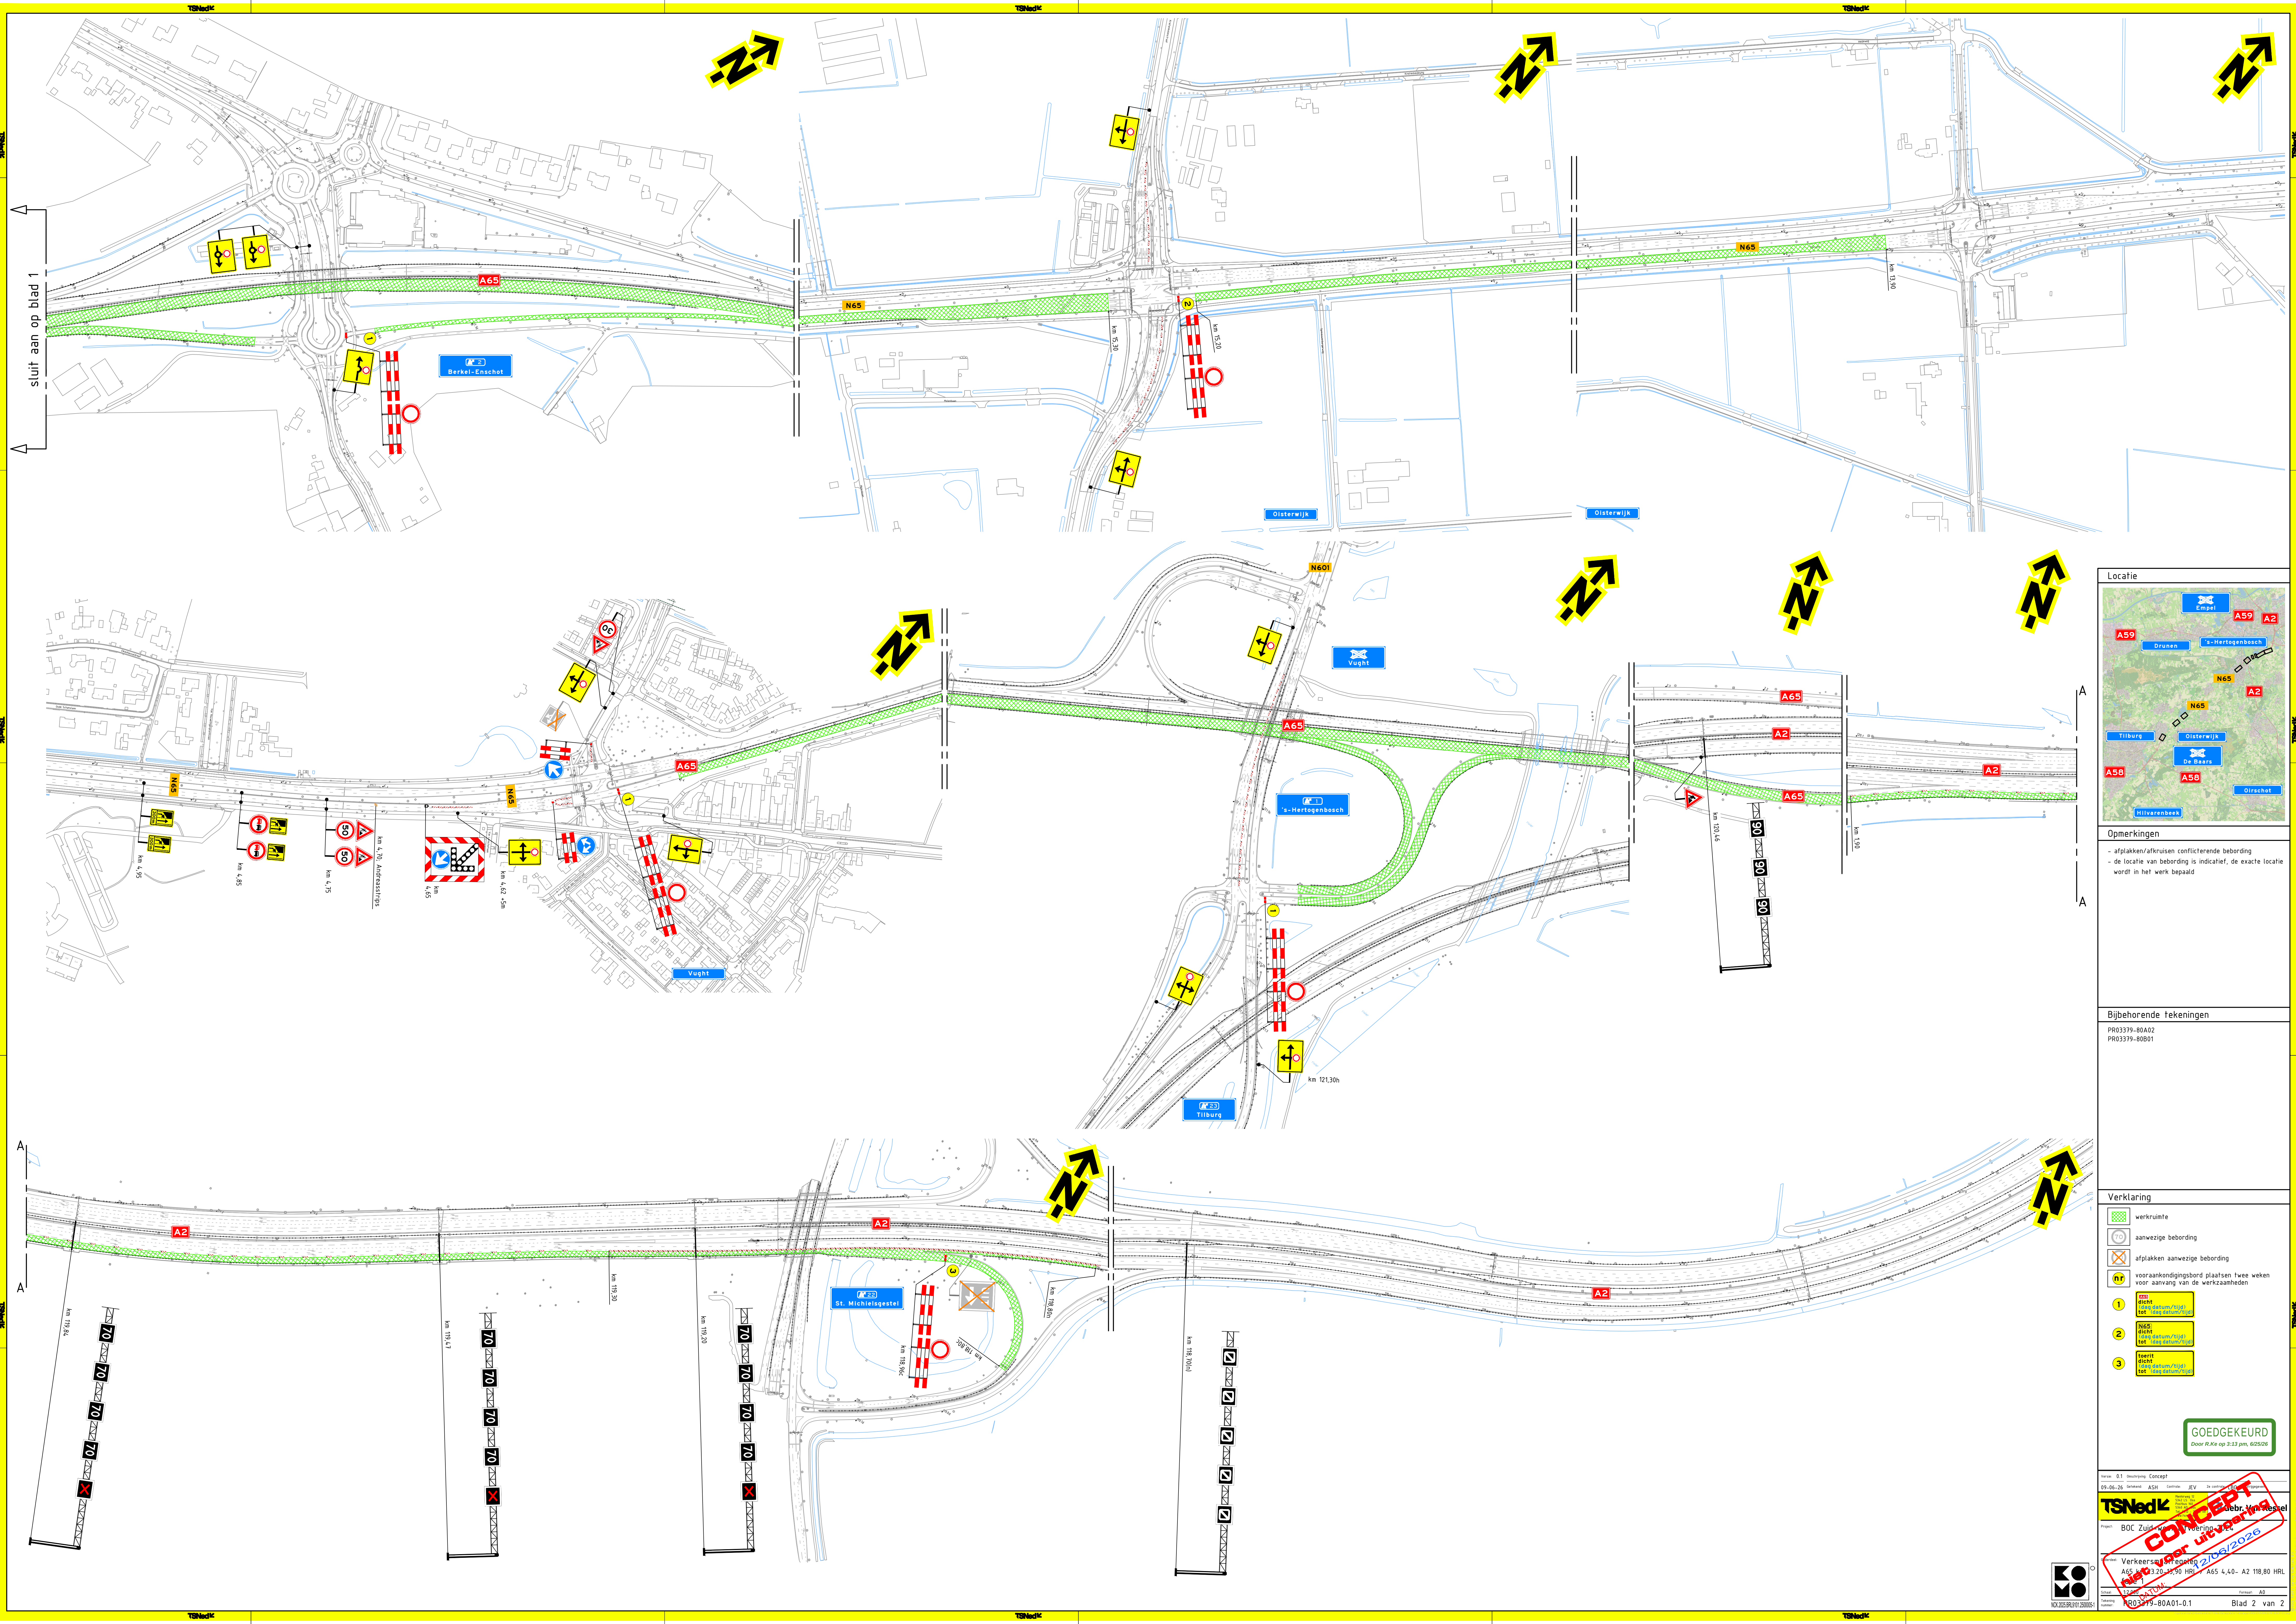

Opmerkingen

- afslakken/afruimen conflicterende bebording
- de locatie van bebording is indicatief, de exacte locatie wordt in het werk bepaald

Bijbehorende tekeningen

PR03379-80A02
PR03379-80B01

- Verklaring**
- werkruimte
 - aanwezige bebording
 - afslakken aanwezige bebording
 - vooraankondigingsbord plaatsen twee weken voor aanvang van de werkzaamheden
 - 1. dicht
 - 2. dicht
 - 3. dicht

GOEDGEKEURD
Door R.K. op 3-13 pm, 6/25/26

TSNedK
BOC Zuid
Verkeerswetgeving
A65 4,40-4,50 HRL A65 4,40- A2 118,80 HRL
PR03379-80A01-01 Blad 2 van 2

CONCEPT
27/06/2026