
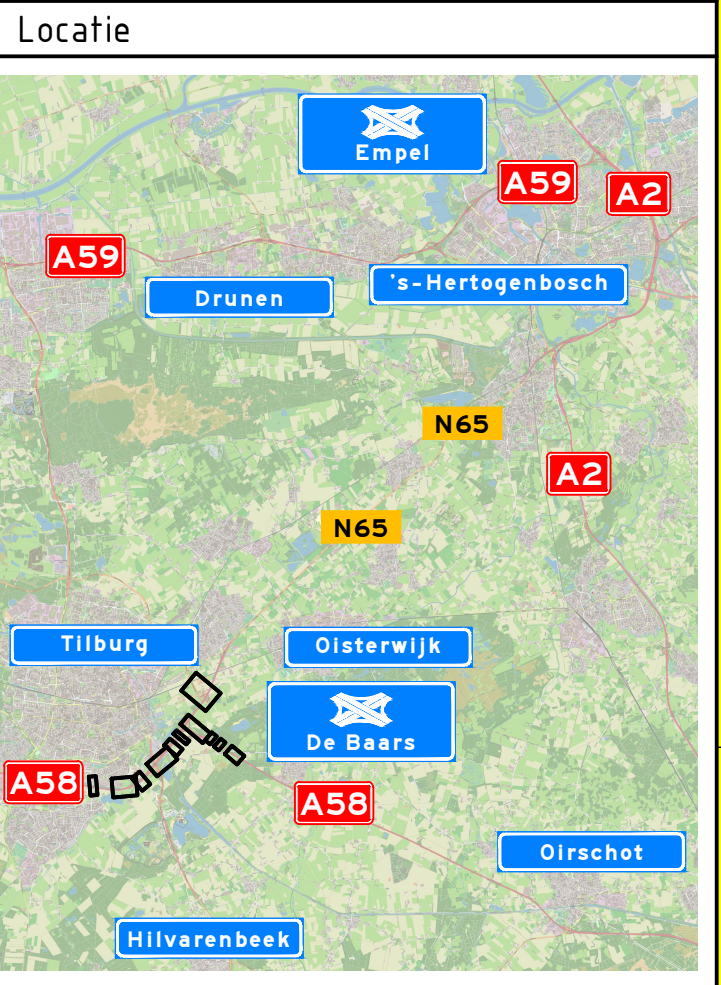


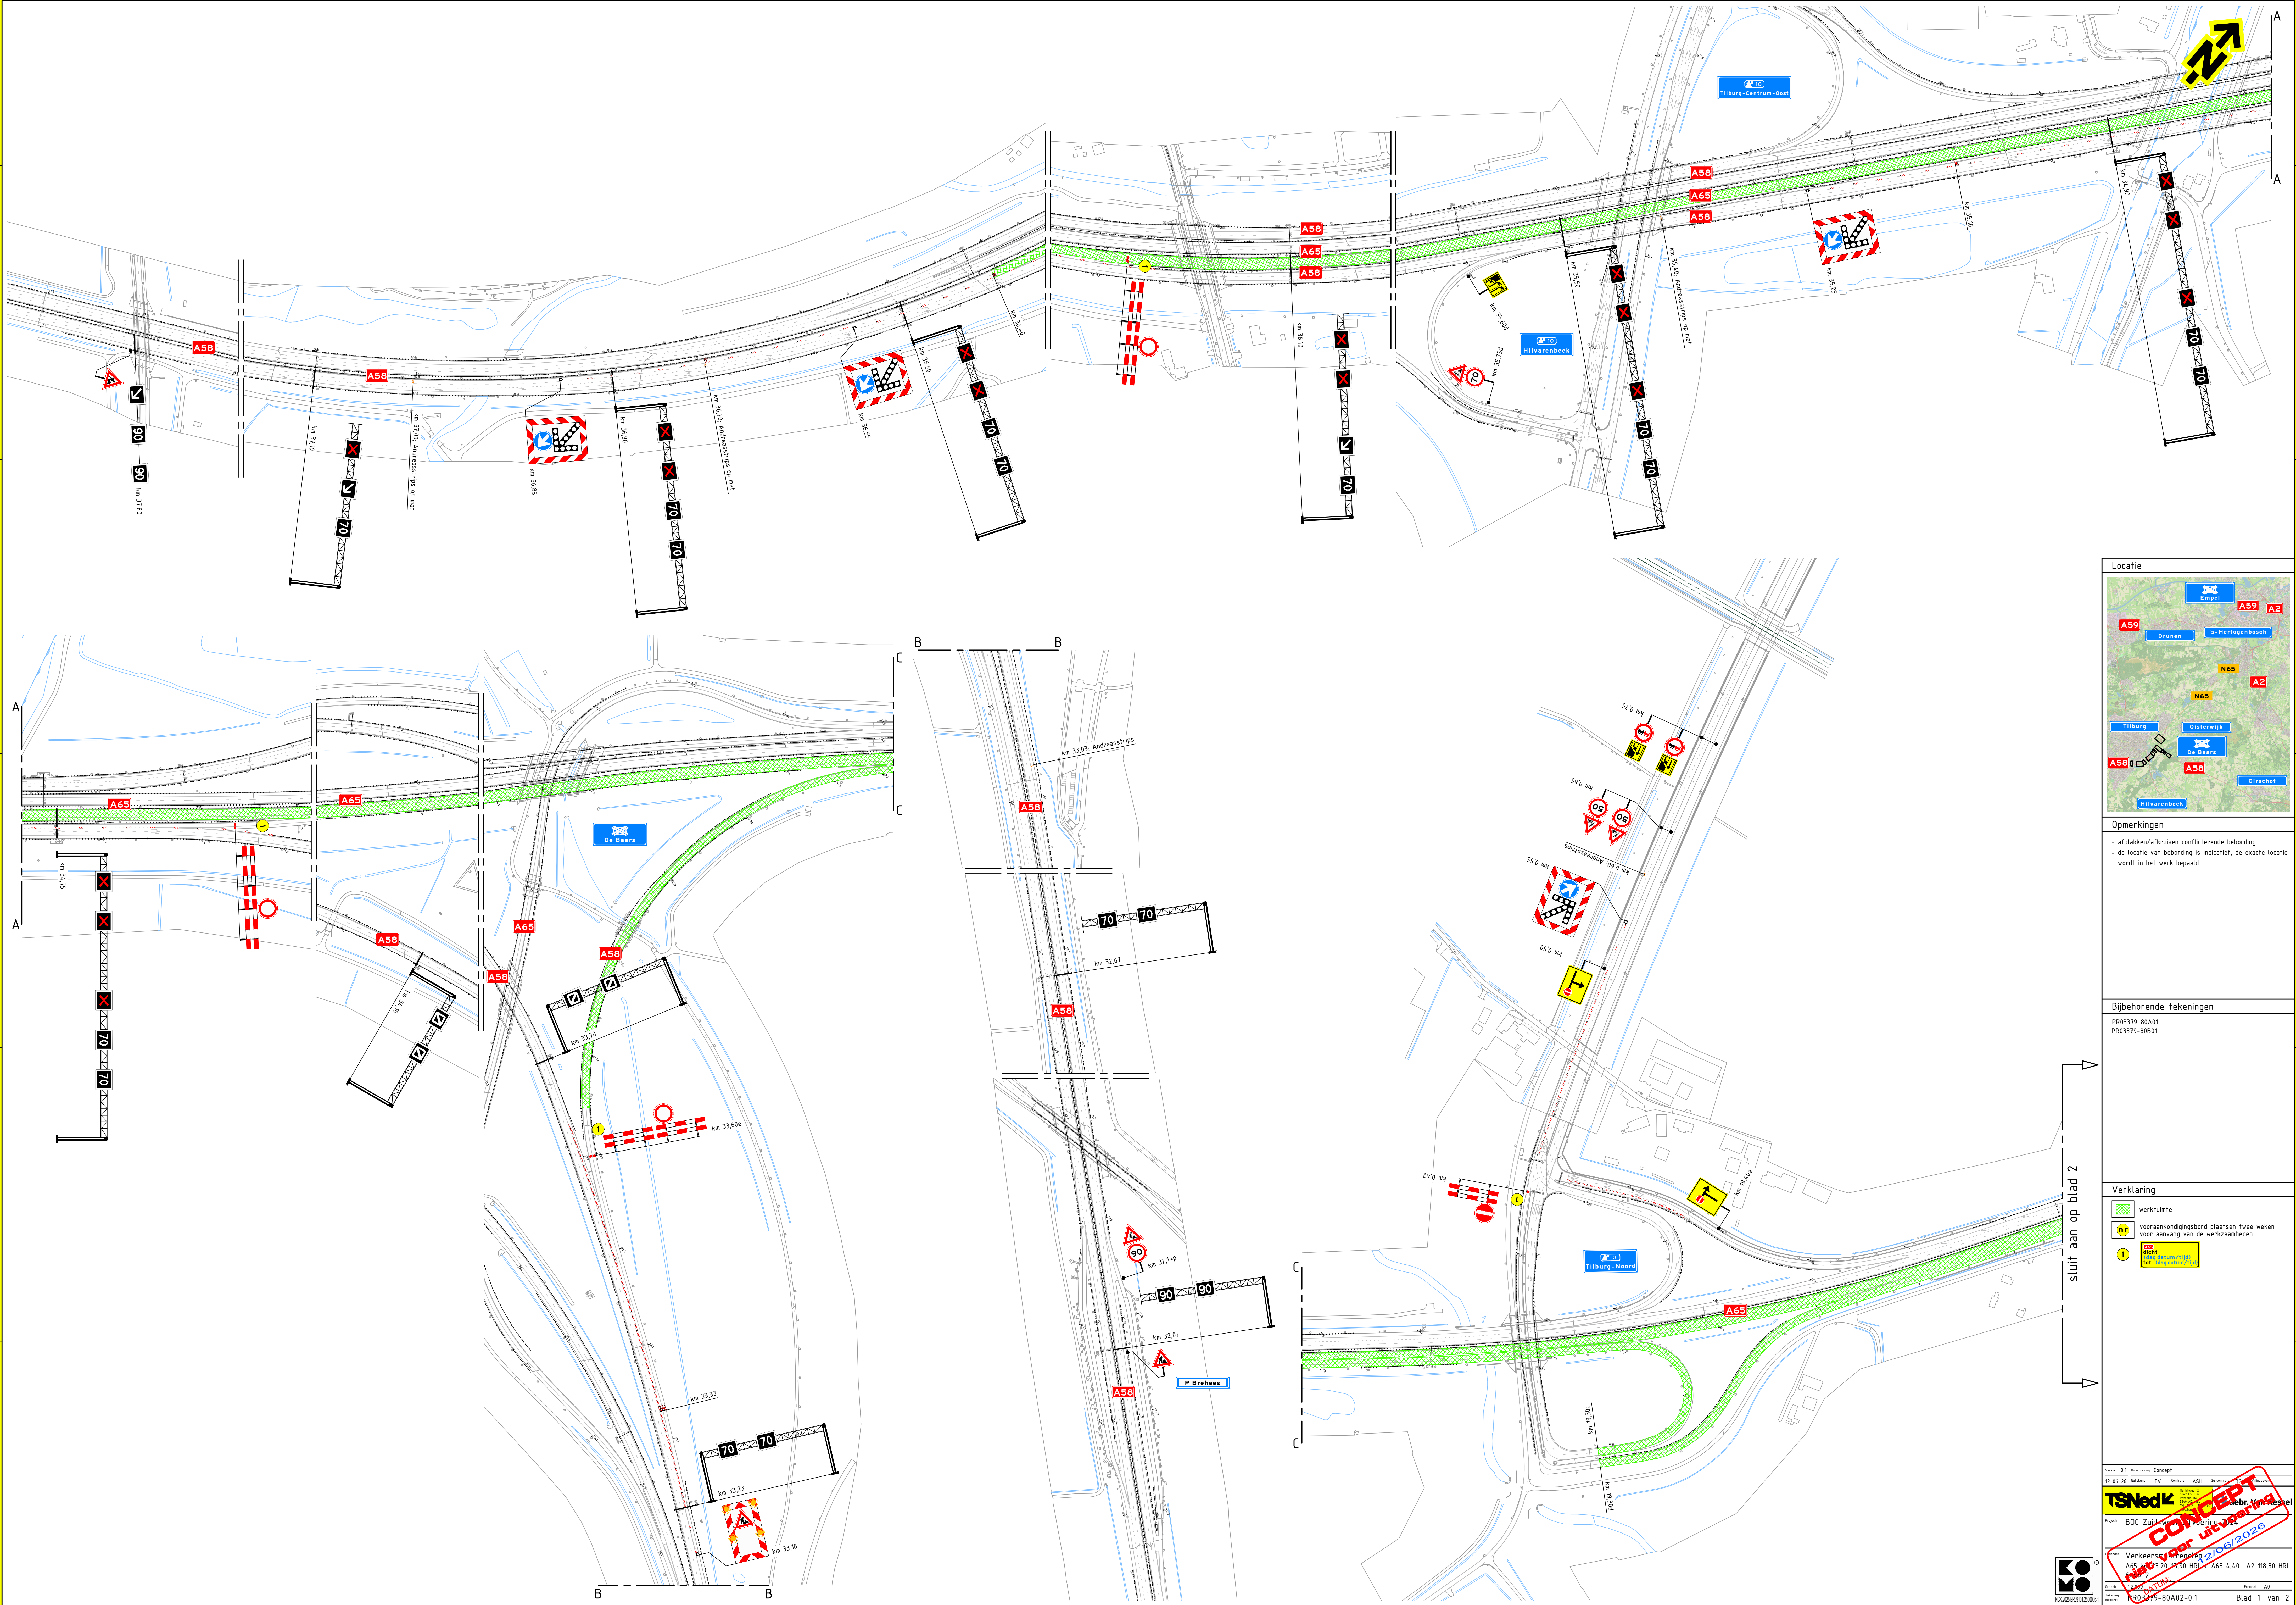

Opmerkingen

- afslakken/afsluiten conflicterende bebouwing
- de locatie van bebouwing is indicatief, de exacte locatie wordt in het werk bepaald

Bijbehorende tekeningen

PR03379-80A01
PR03379-80B01

Verklaring

- werkruimte
- voorwaarschuwingsbord plaatsen twee weken voor aanvang van de werkzaamheden
- dicht
- licht
- tot

