
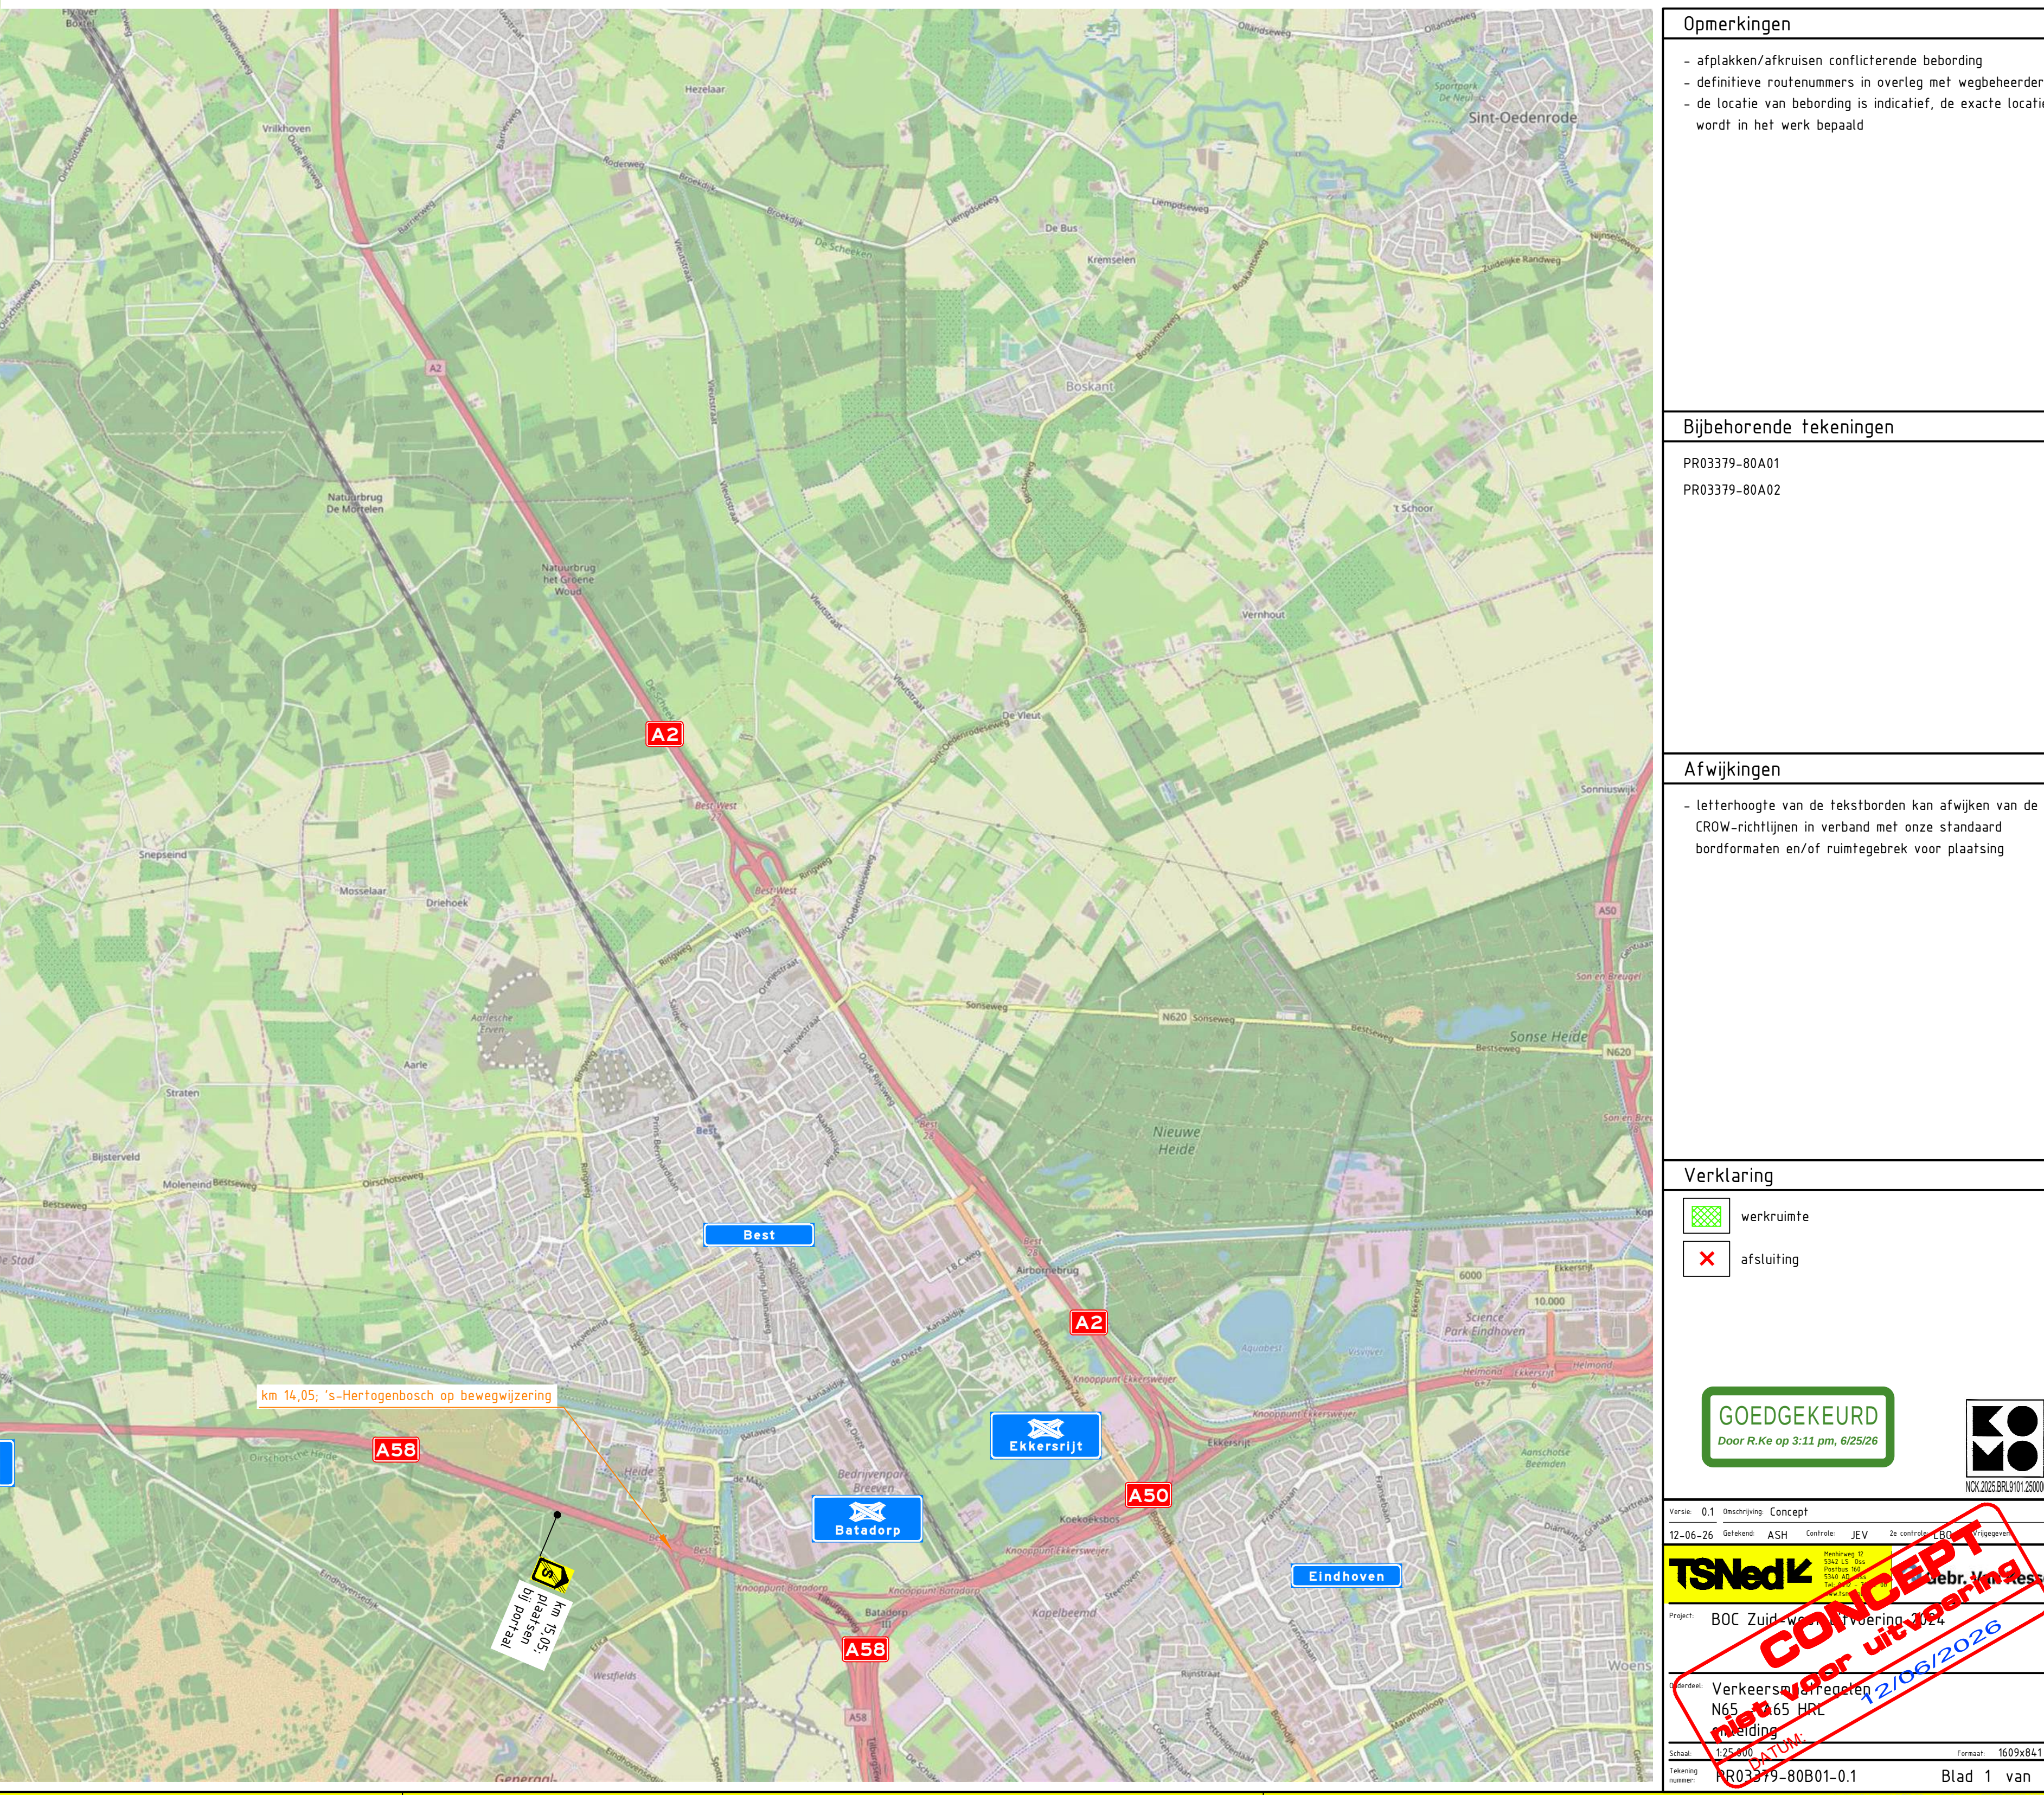
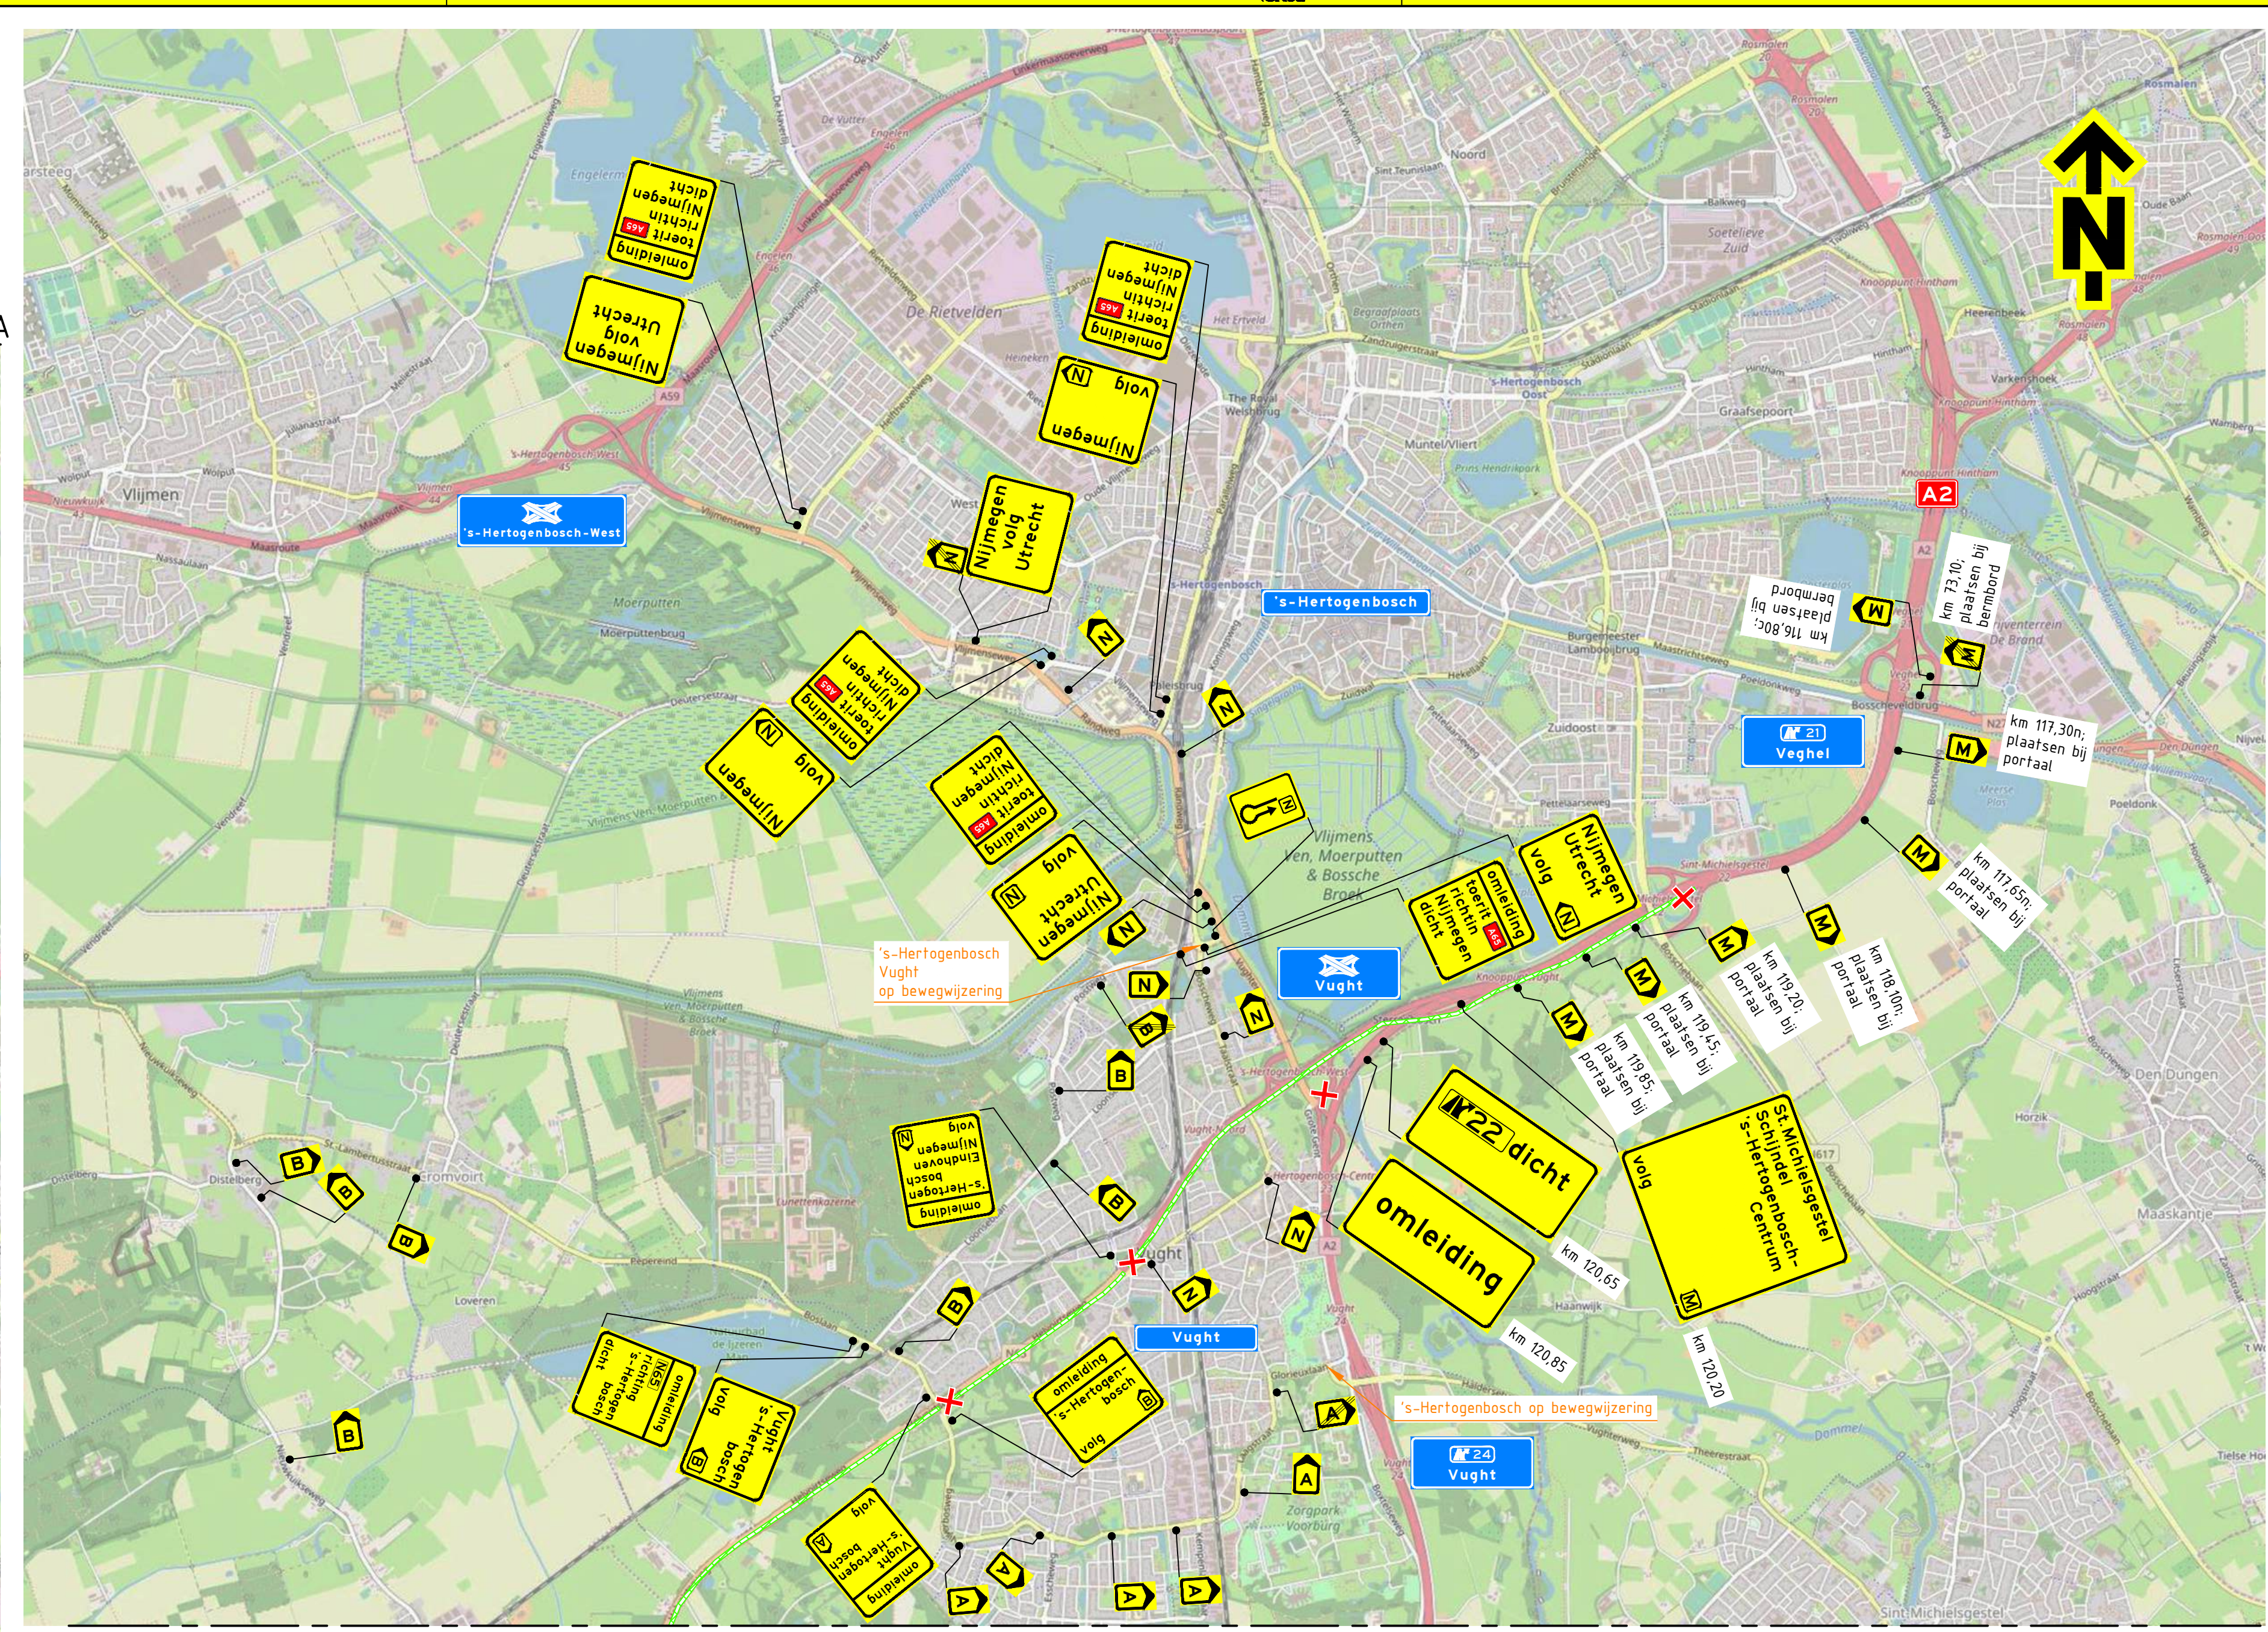


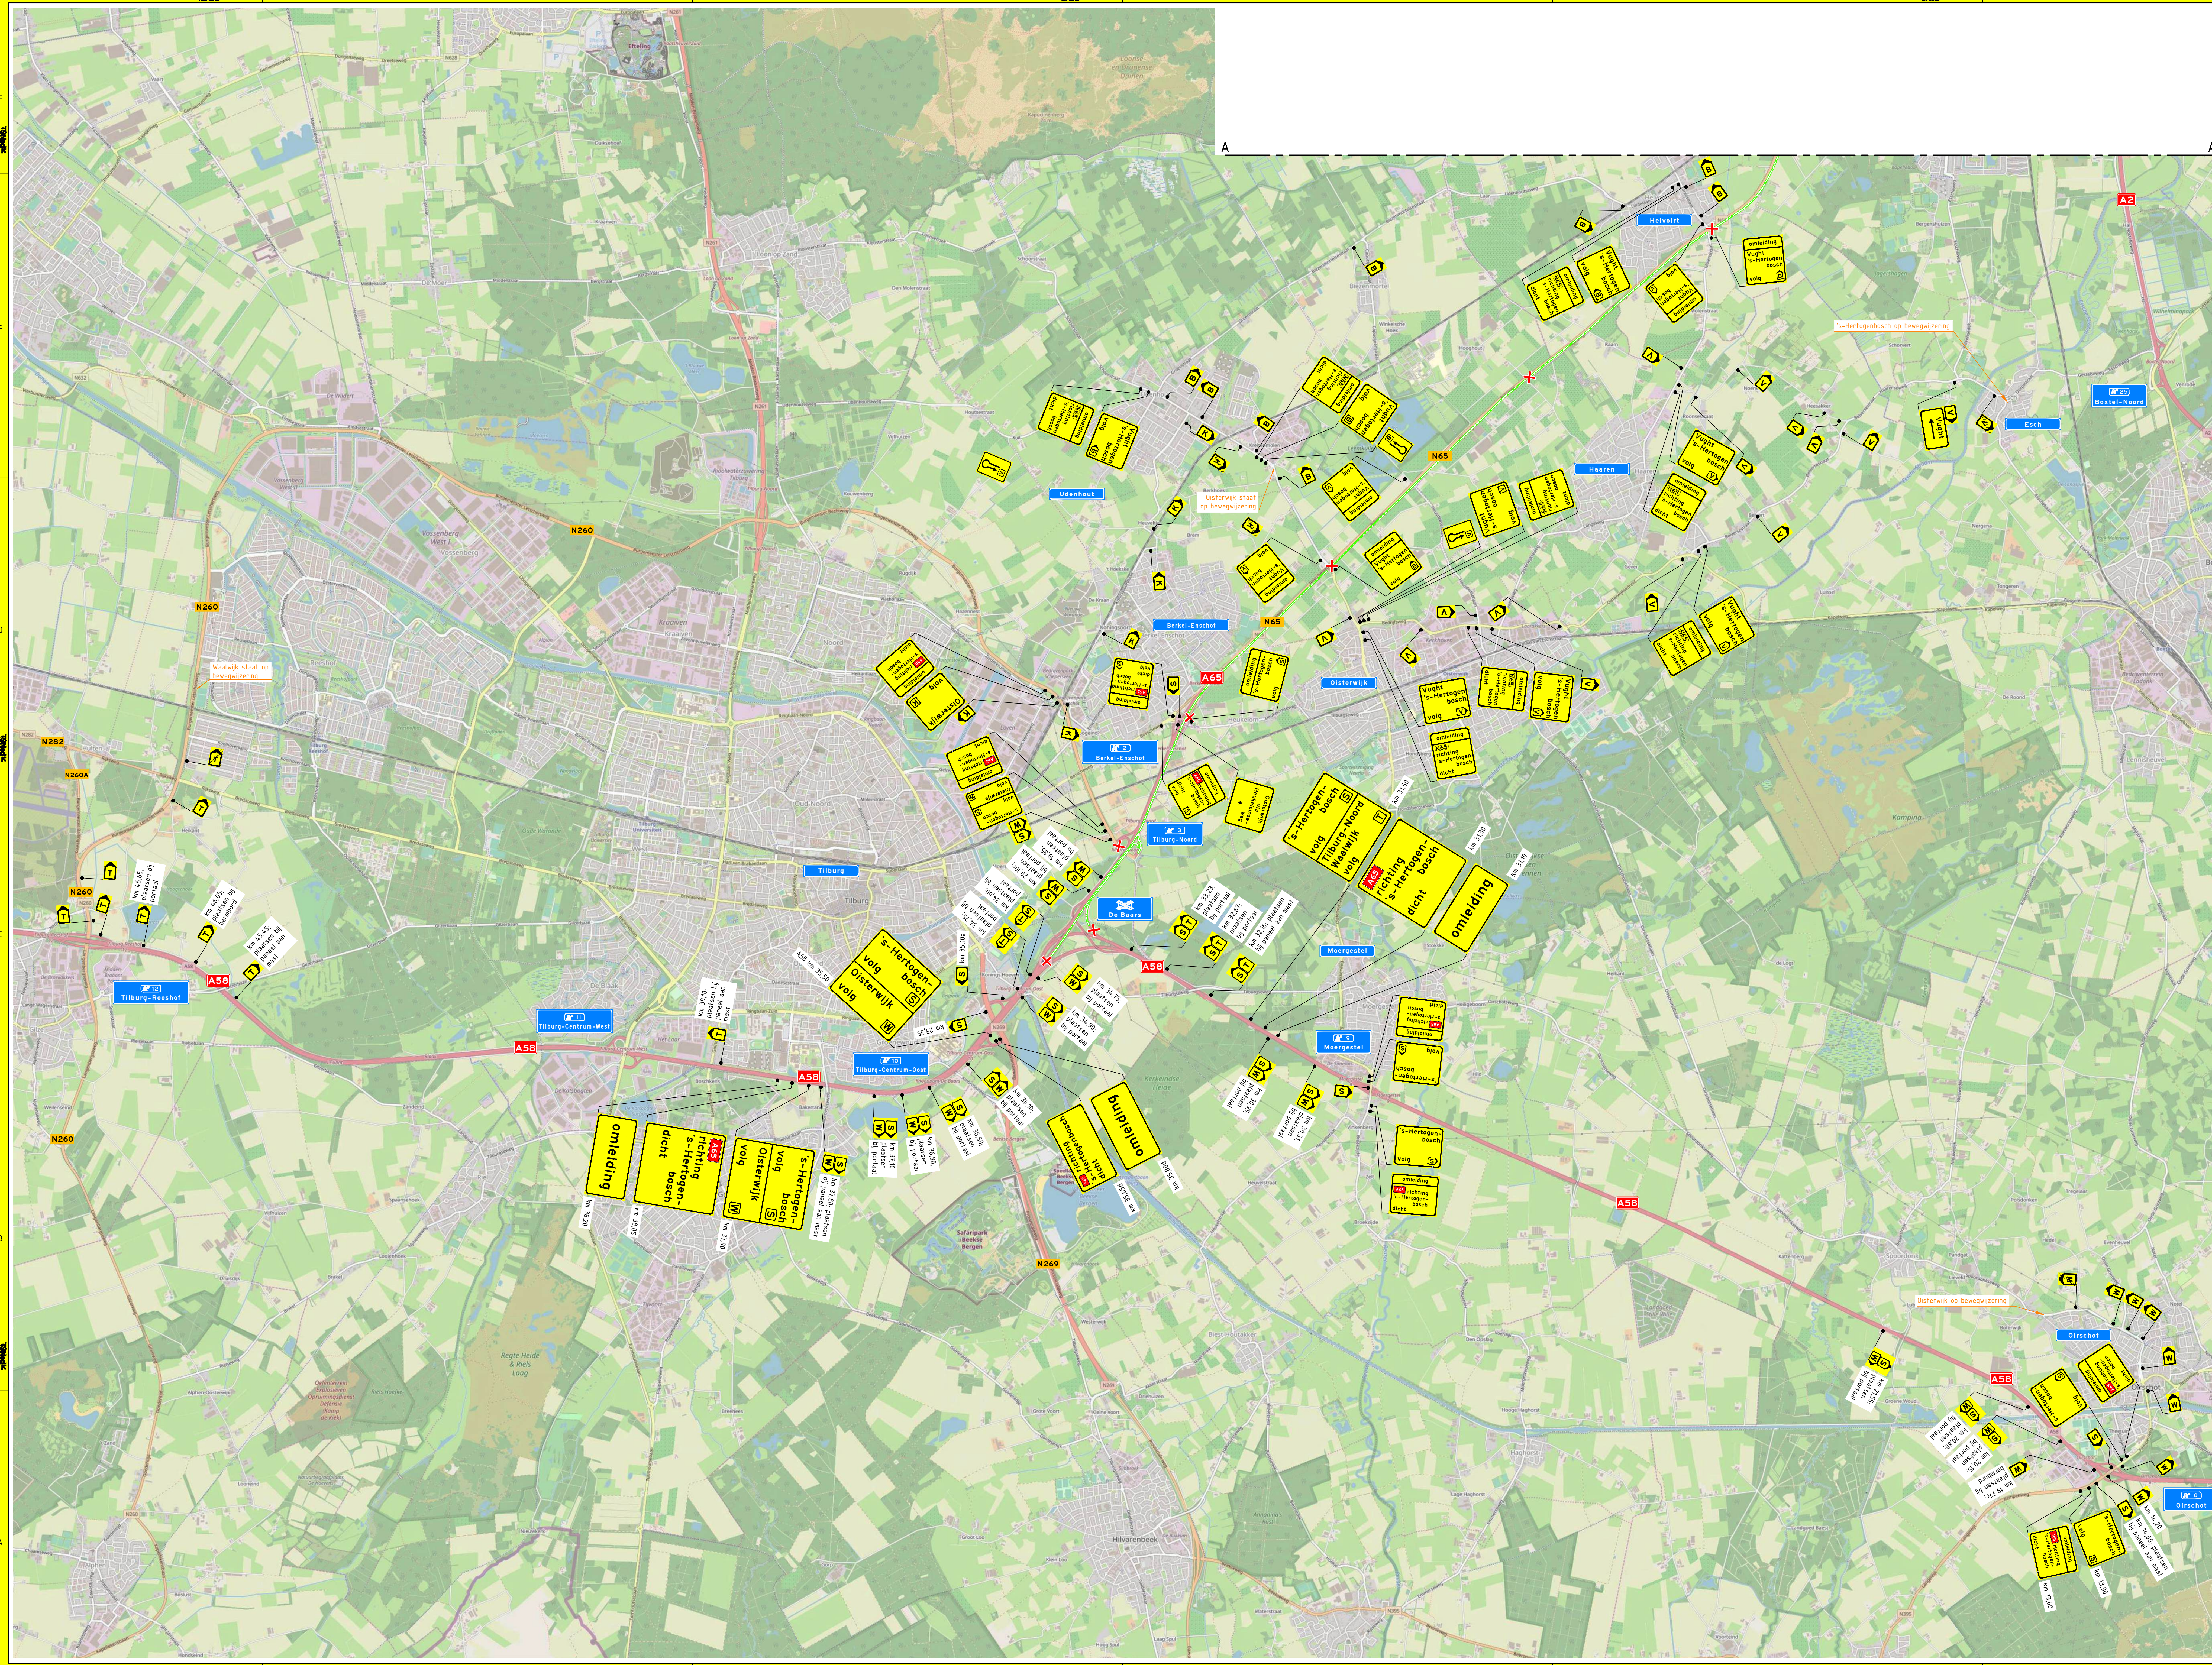

Opmerkingen
- afslakken/afkruisen conflicterende bebouwing - definitieve routenummers in overleg met wegbeheerder - de locatie van bebouwing is indicatief, de exacte locatie wordt in het werk bepaald
Bijbehorende tekeningen
PRO3379-00A01 PRO3379-00A02
Afwijkingen
- lattenhoogte van de tekstborden kan afwijken van de - BOC-richtlijnen in verband met deze standaard bordenformaten en/of ruimtegebrek voor plaatsing
Verklaring
verkrante afsluiting
GOEDGEKEURD Door R.A. op 3.12.2023, 10:00 uur
TSHedK Verkeersbureaus Nieuw-Weert 016-26877206
Blad 1 van 1