


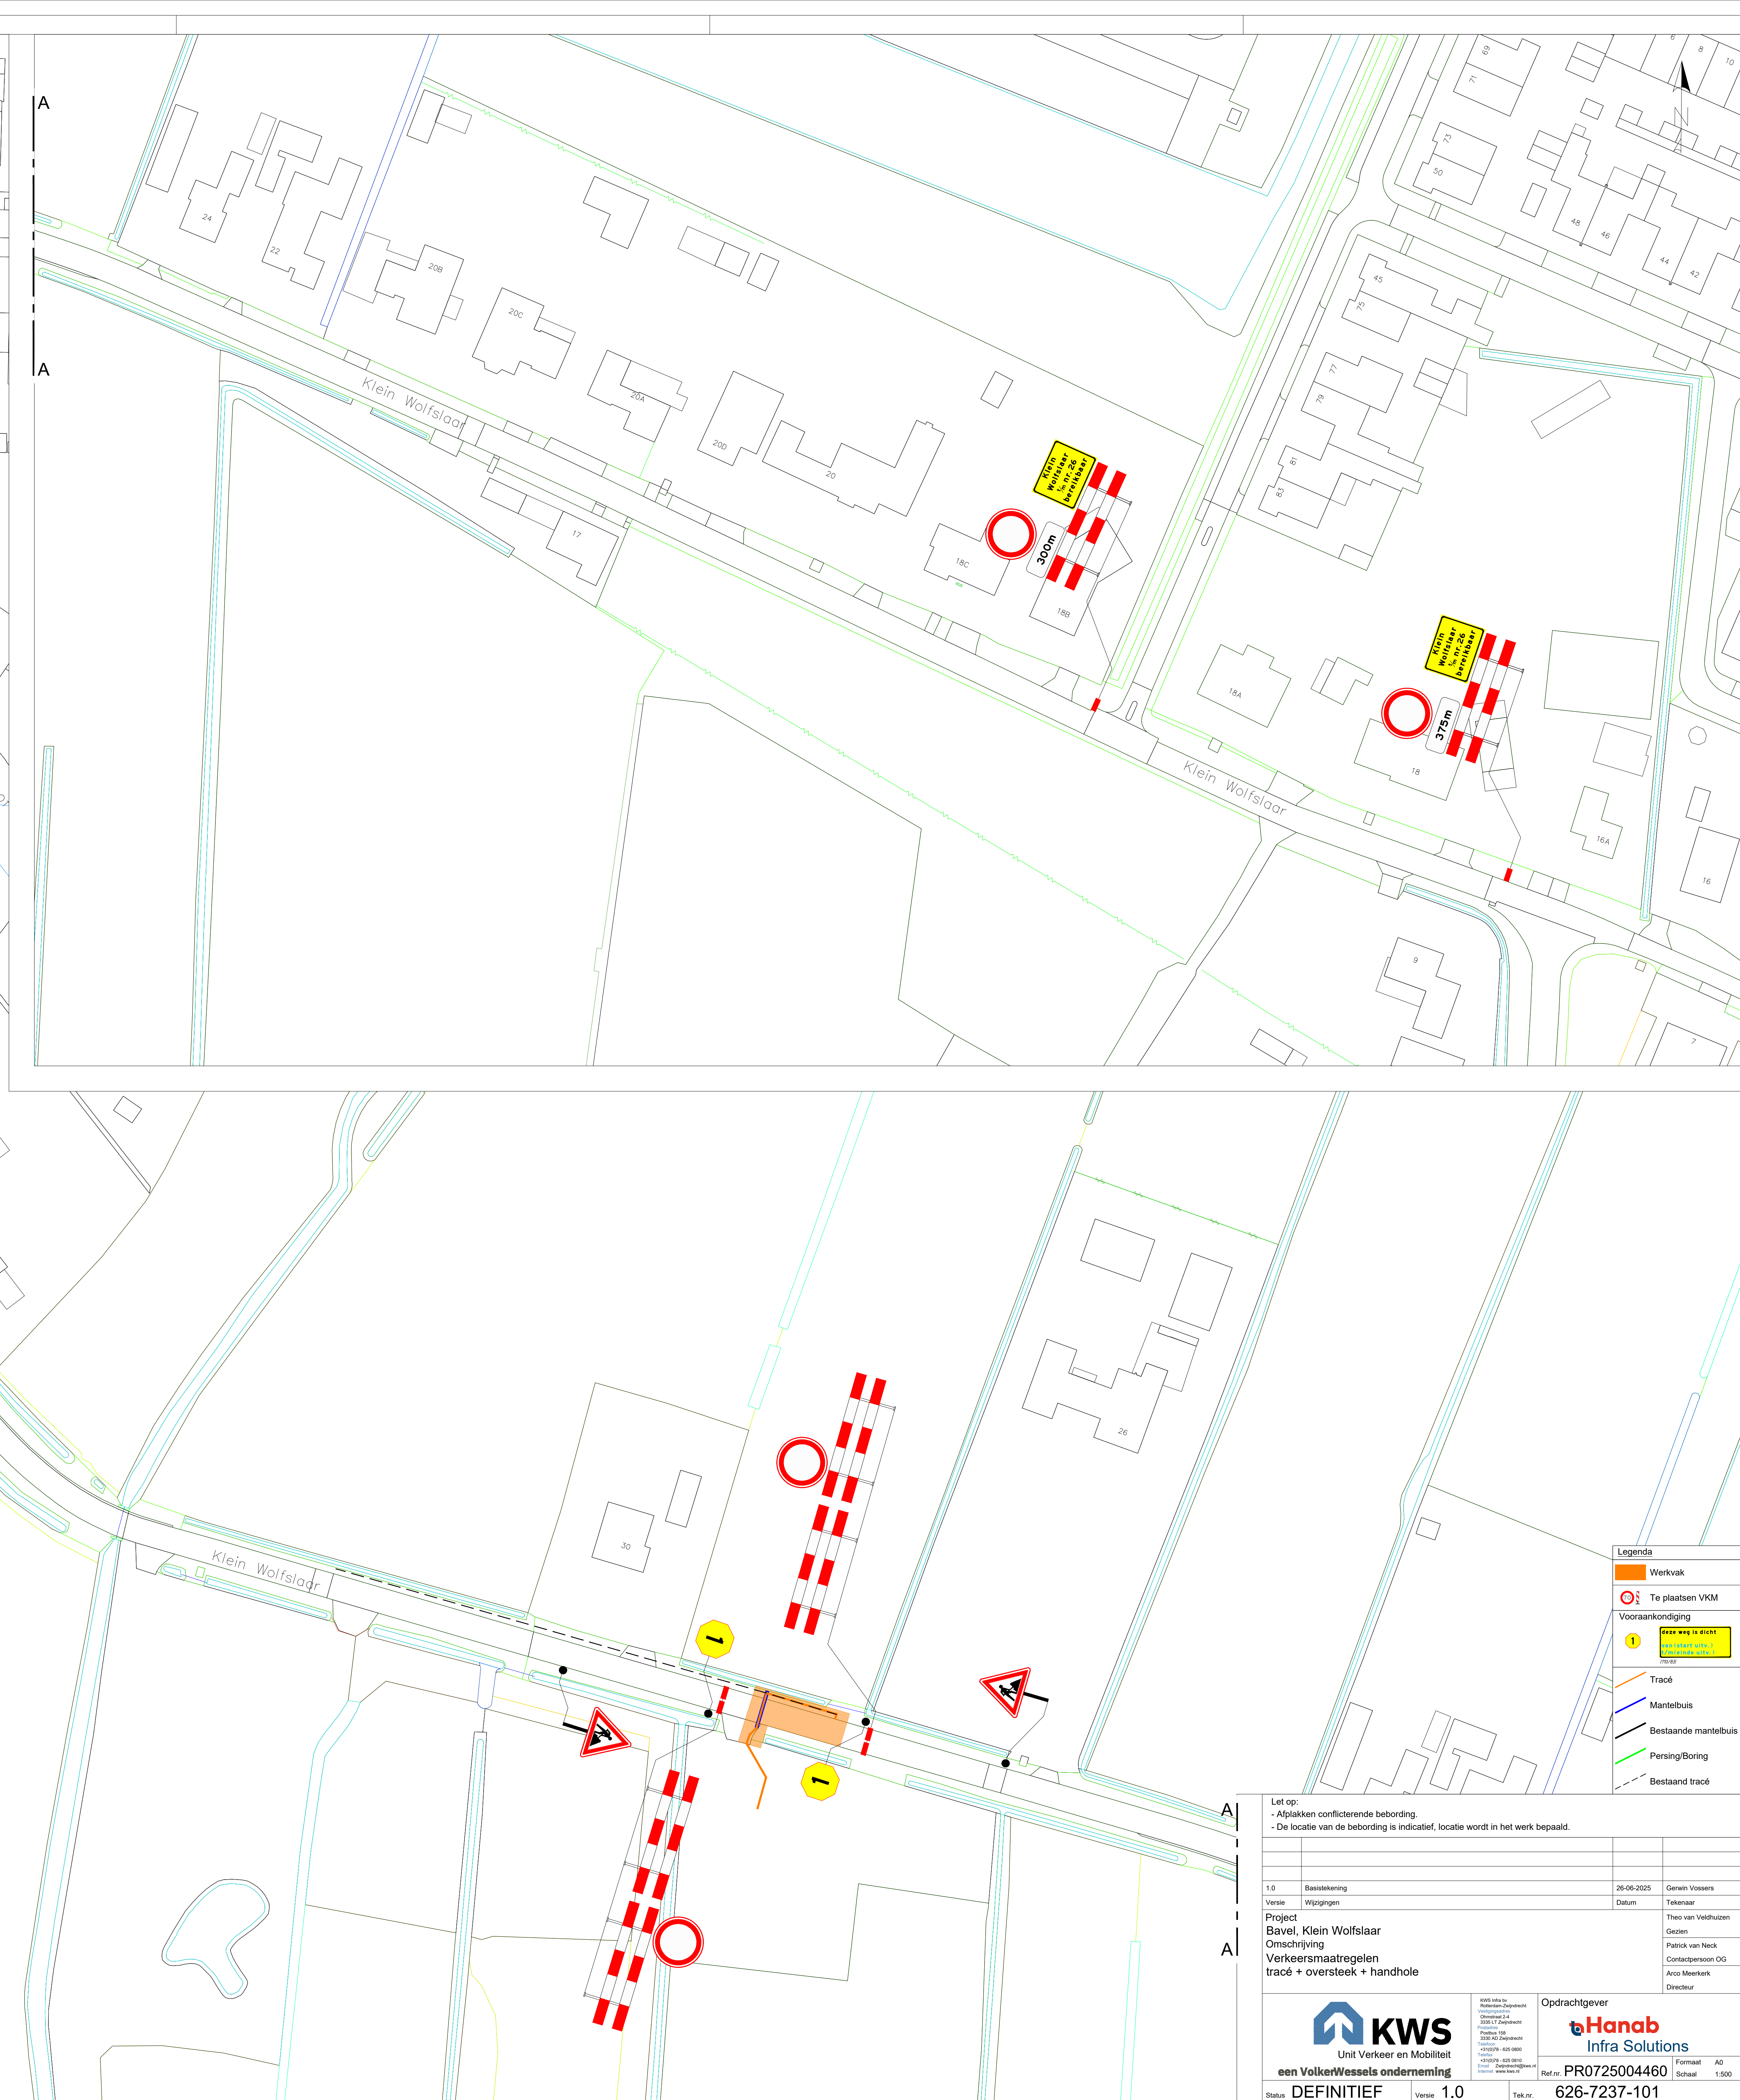

1.0	Basistekening	26-06-2025	Gerwin Vossers
Verse	Wijzigingen	Datum	Tekenaar
Project Bavel, Klein Wolfslaar Omschrijving Verkeersmaatregelen tracé + oversteek + handhole		Theo van Veldhuizen Gezien Patrick van Neeft Cordinatiewerk OG Arco Meentink Directeur	

 KWS Unit Verkeer en Mobiliteit een VolkerWessels onderneming		KWS Infra te Rotterdam Zuidplein 102 3001 JZ Dordrecht T: 078 650 1000 F: 078 650 1001 E: infra@kws.nl www.kws.nl	Opdrachtgever 	Ref.nr. PR0725004460	Formaat Schaal	A0 1:500
Status	DEFINITIEF	Versie 1.0	Tek.nr.	626-7237-101		