


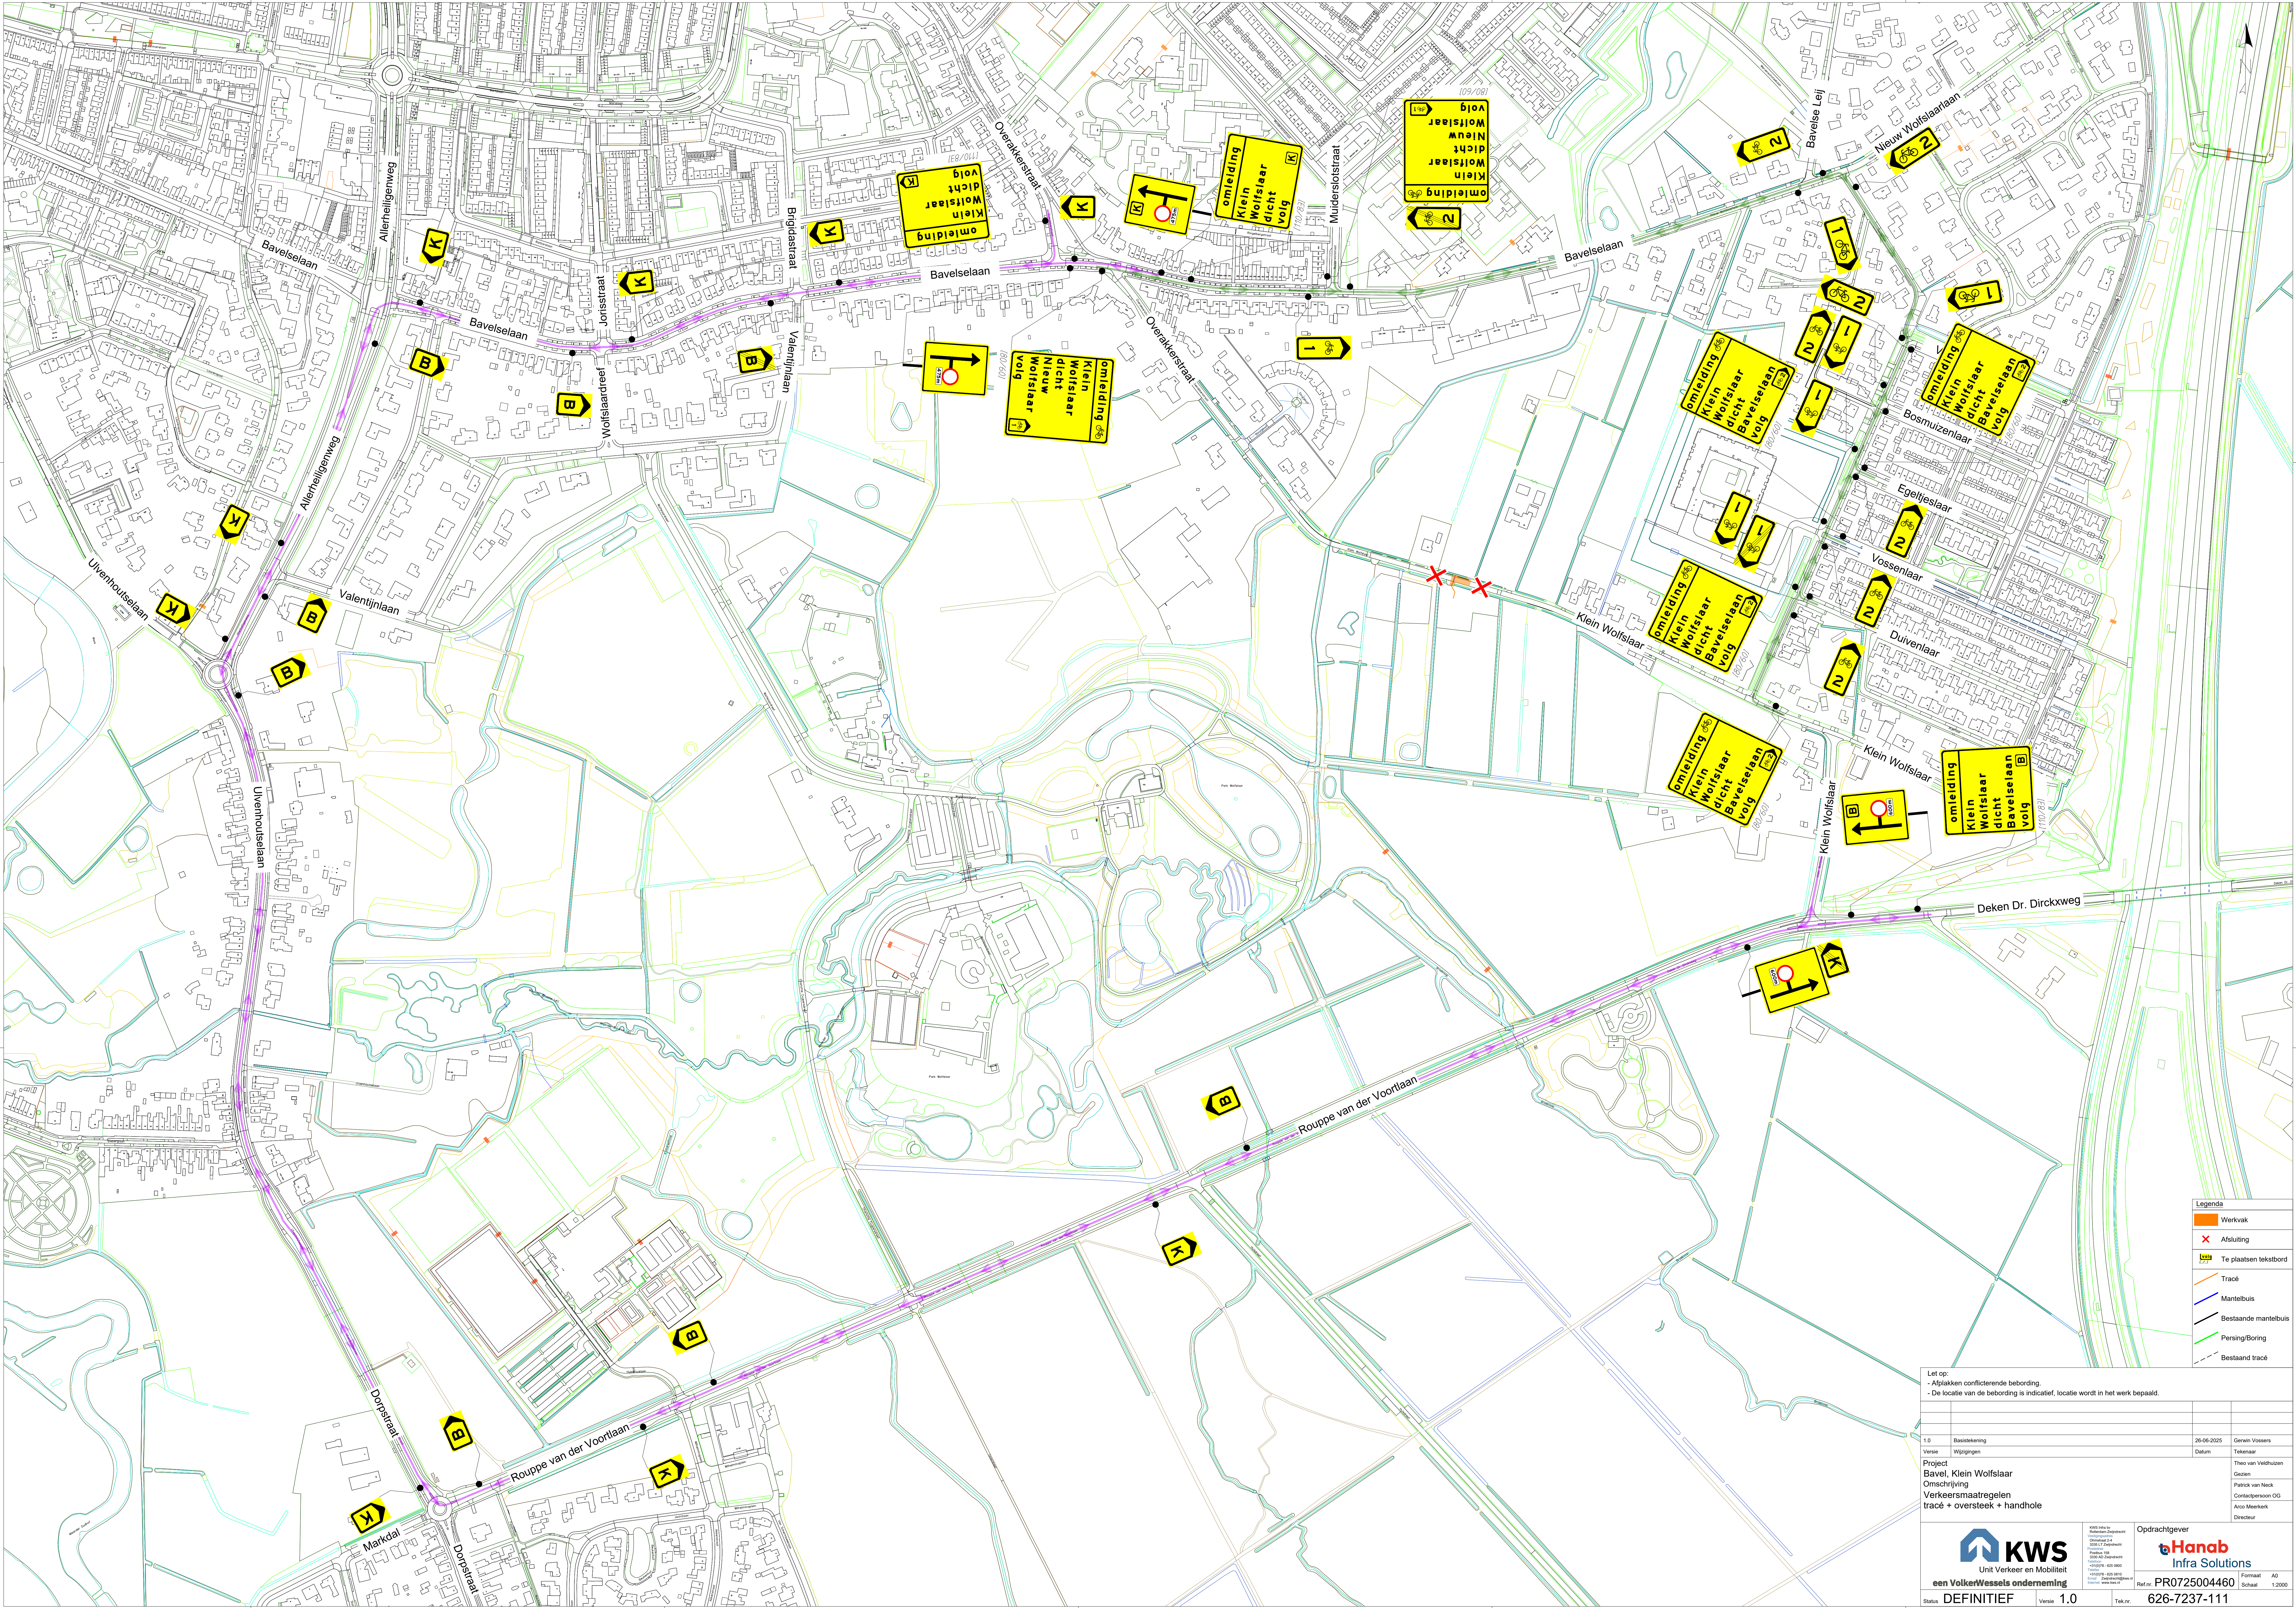

Let op:
- Afsluiten conflictierende bebording
- De locatie van de bebording is indicatief, locatie wordt in het werk bepaald.

1.0	Basisversie	26-06-2025	Gerrit Vos
1.0	Wijzigingen	Datum	Tekenaar
Project		Theo van Veldhuizen	
Bavel, Klein Wolslaar		Patrick van Neck	
Omschrijving		Conductieplan OC	
Verkeersmaatregelen		Arco Meenak	
tracé + oversteek + handhole		Directeur	
KWS		Opdrachtgever	
Unit Verkeer en Mobiliteit		Hanab	
een VolkerWessels onderneming		Infra Solutions	
Status	DEFINITIEF	Formaat	A0
Versie	1.0	Schaal	1:2000
Tek.nr.	PR0725004460	626-7237-111	