


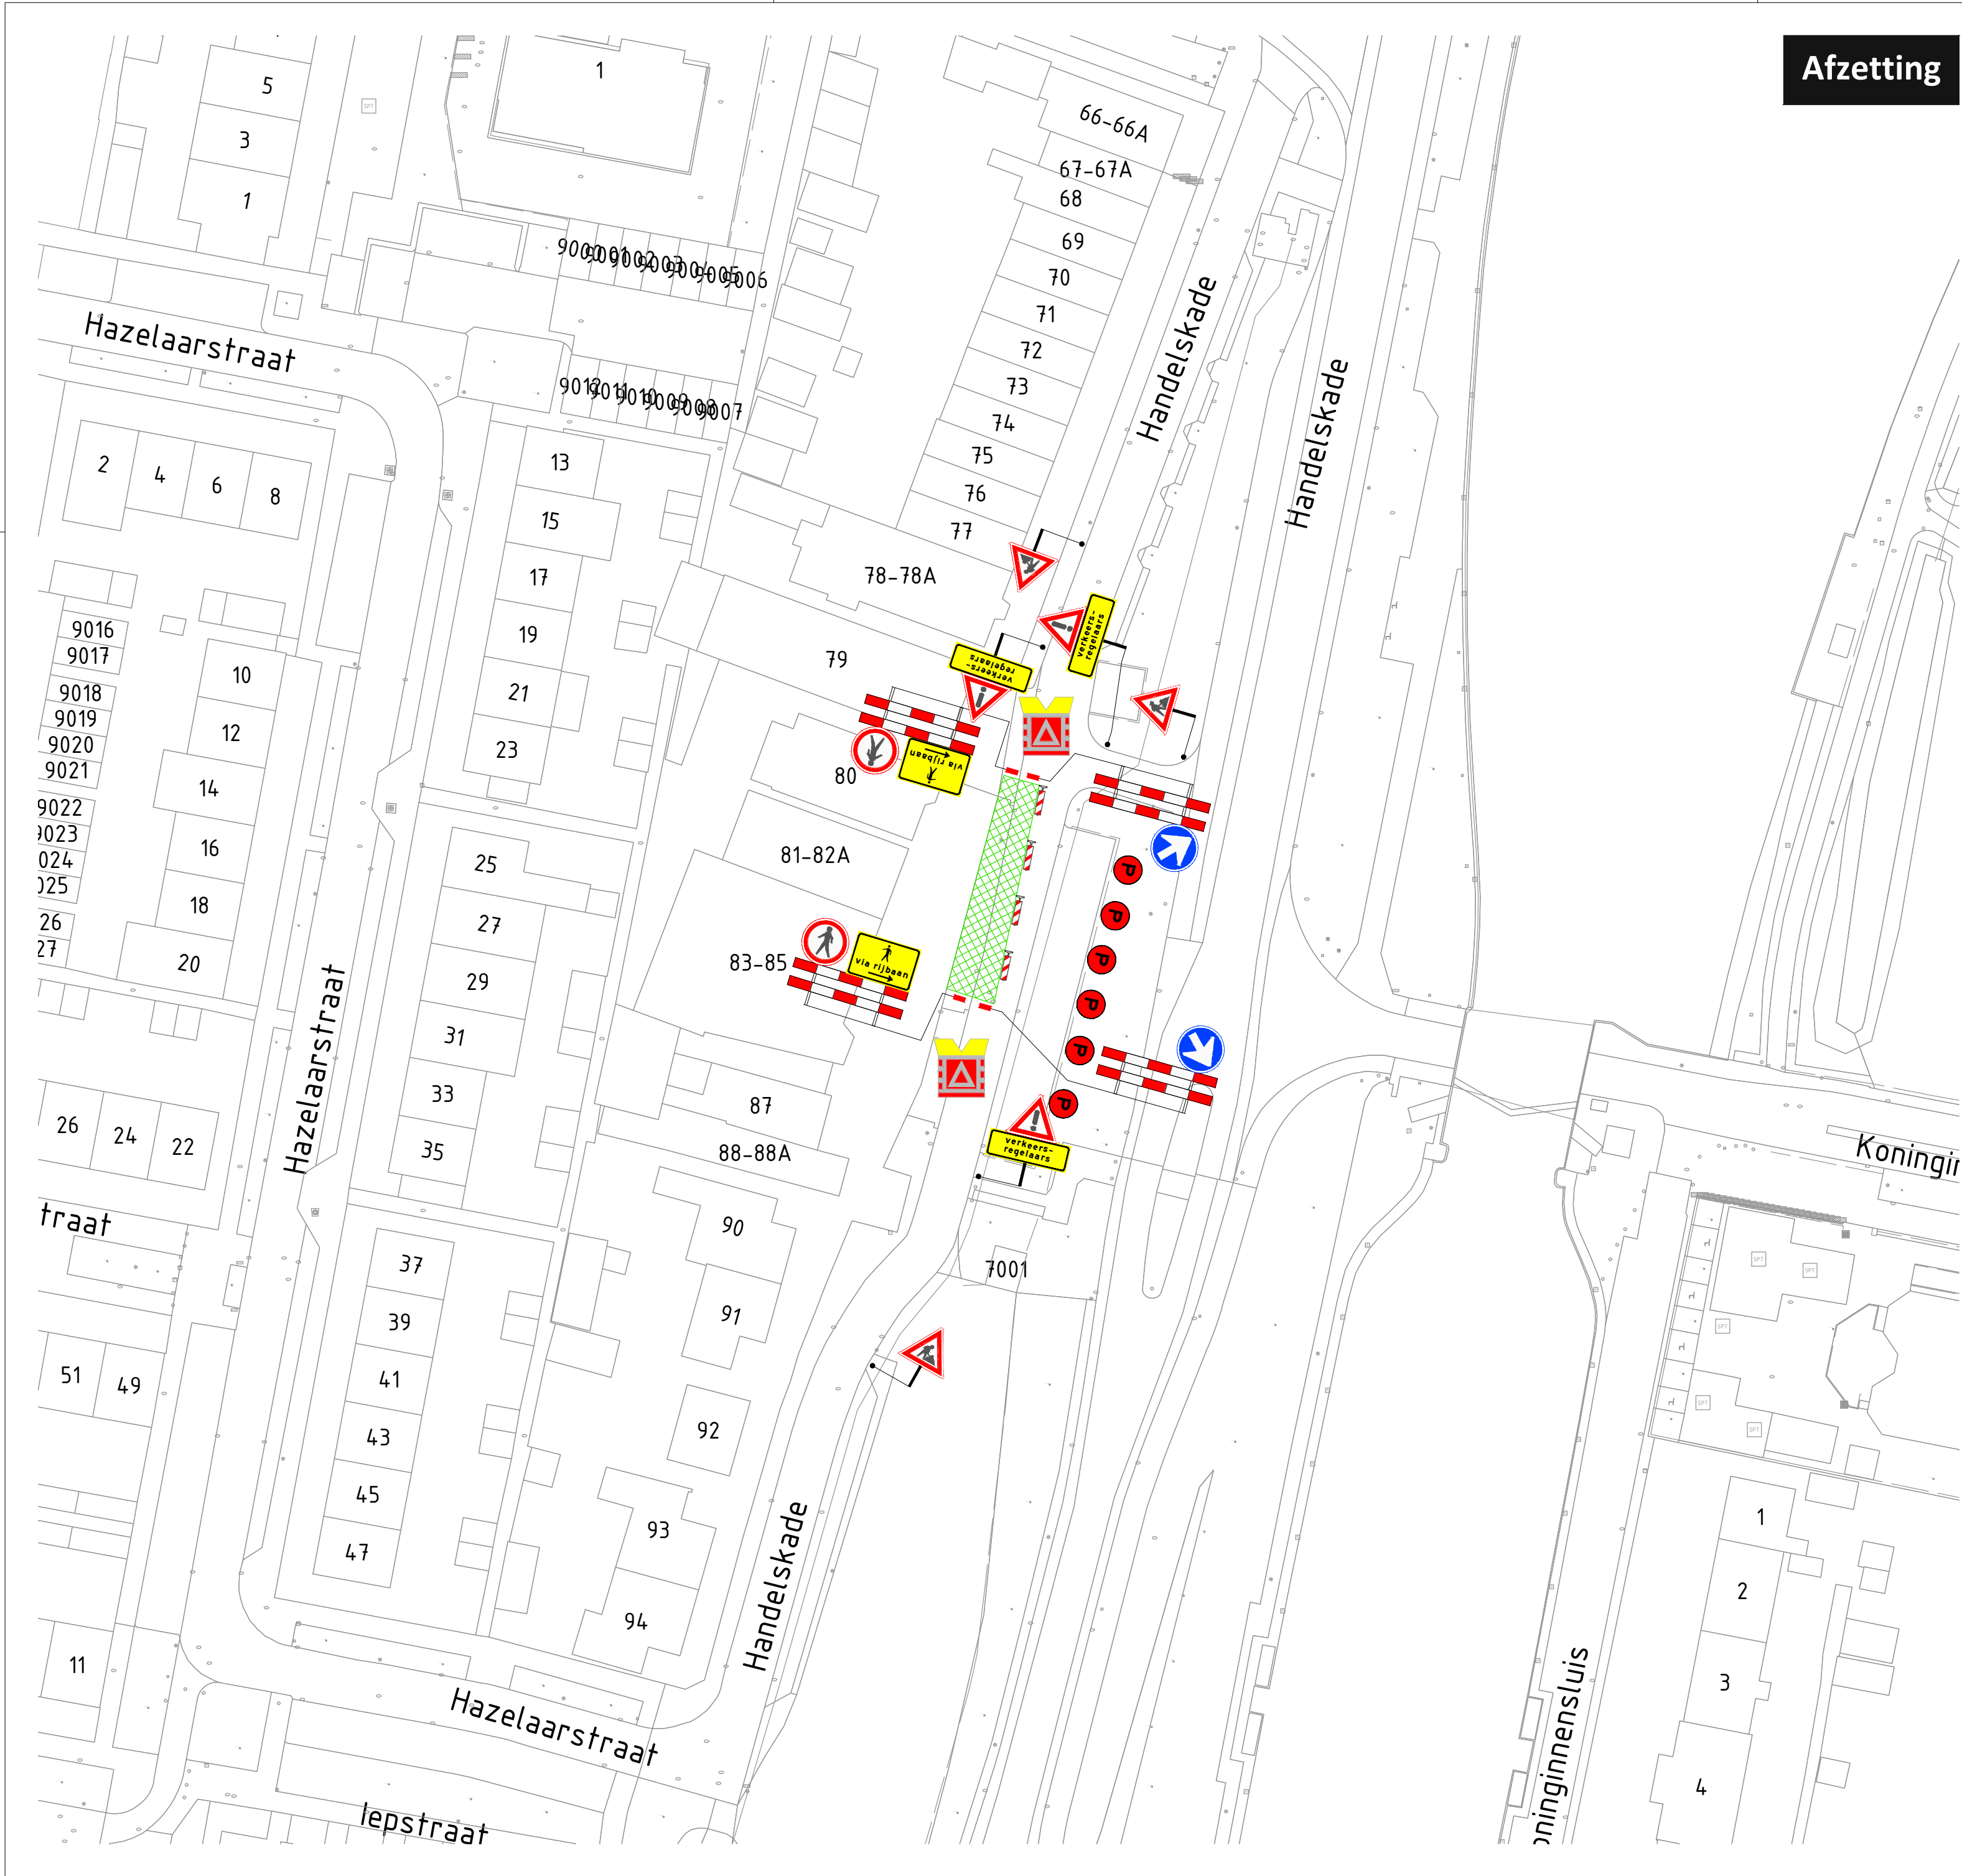

Afzetting

VERKLARING

Werkvak

Schrikhek

Geleidebaken

Verkeersregelaar

Parkeerverboden

Parkeerverboden

Parkeerverboden

** Plaatsing 2 weken voor aanvang werkzaamheden*

Hoeveelheden:

Baken	4
C16	2
D02L	1
D02R	1
J16	3
J37vkr	3
P-verbod	6
Schrikhek	4
TB003VRL	1
TB003VRR	1
vkr	2



RM verkeerstechniek

Bouwweg 7b

8243 PJ Lelystad

tel: 06 1868 3279

E-mail : rene@rmverkeerstechniek.nl

Website : www.rmverkeerstechniek.nl

Heuvelrug Verkeerstechniek B.V.

Ambachtsweg 18

3953 BZ Maarsbergen

tel: 085 902 3933

E-mail : info@heuvelrug-verkeerstechniek.nl

A	06-05-2026	Concept	RM	RM
Wijziging	Datum	Omschrijving	Tekenaar	Controle

Project:
V260364-3301 Handelskade 82 Nieuwegein

Onderdeel:
Afzetting

Formaat: A2L

Schaal: N.V.T.

Tekeningnummer:
26.1815.001-A