


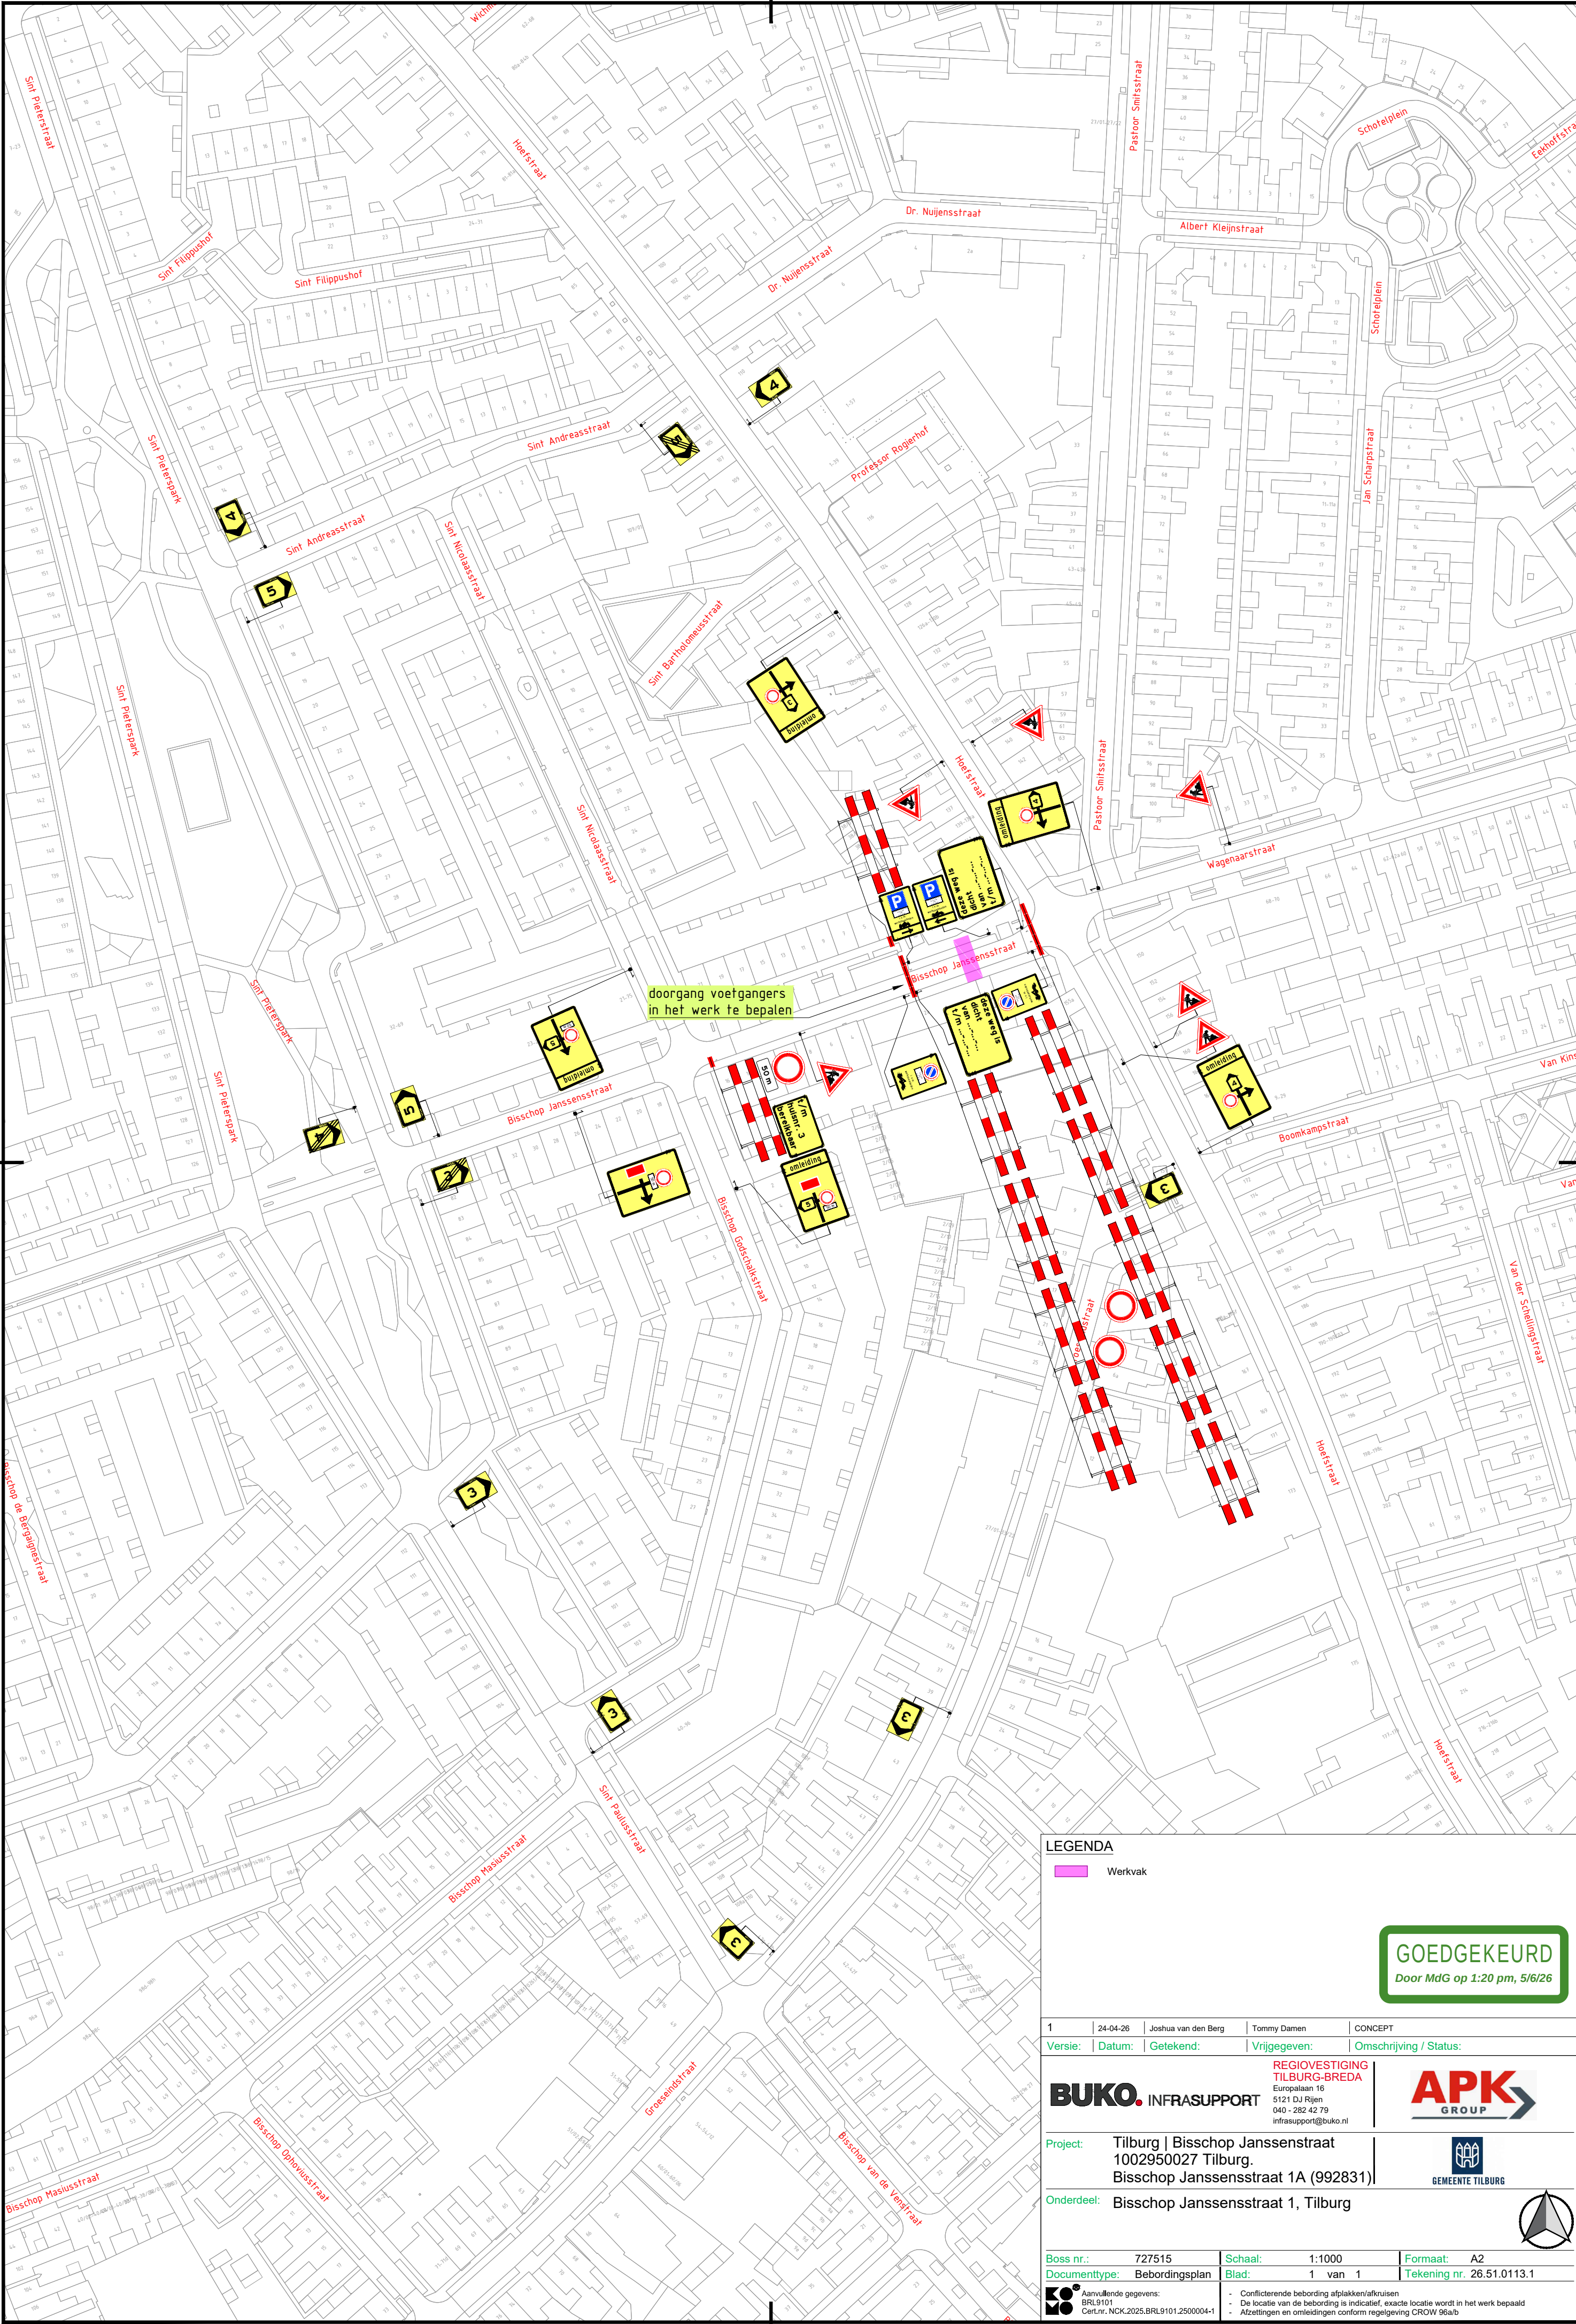

LEGENDA

Werkvak

GOEDGEKEURD

Door MdG op 1:20 pm, 5/6/26

1	24-04-26	Joshua van den Berg	Tommy Damen	CONCEPT
Versie:	Datum:	Getekend:	Vrijgegeven:	Omschrijving / Status:
BUKO. INFRA SUPPORT		REGIOVESTIGING TILBURG-BREDA Europalaan 16 5121 DJ Rijen 040 - 282 42 79 infra@buko.nl		APK GROUP
Project:		Tilburg Bisschop Janssensstraat 1002950027 Tilburg. Bisschop Janssensstraat 1A (992831)		GEMEENTE TILBURG
Onderdeel:		Bisschop Janssensstraat 1, Tilburg		
Boss nr.:	727515	Schaal:	1:1000	Formaat: A2
Documenttype:	Bebordingsplan	Blad:	1 van 1	Tekening nr. 26.51.0113.1
Aanvullende gegevens: BRL9101 CertNnr: NCK.2025.BRL9101.2500004-1		- Conflicterende bebording afplakken/afkruisen - De locatie van de bebording is indicatief, exacte locatie wordt in het werk bepaald - Afzettingen en omliggende conform regeling CROW 96a/b		