


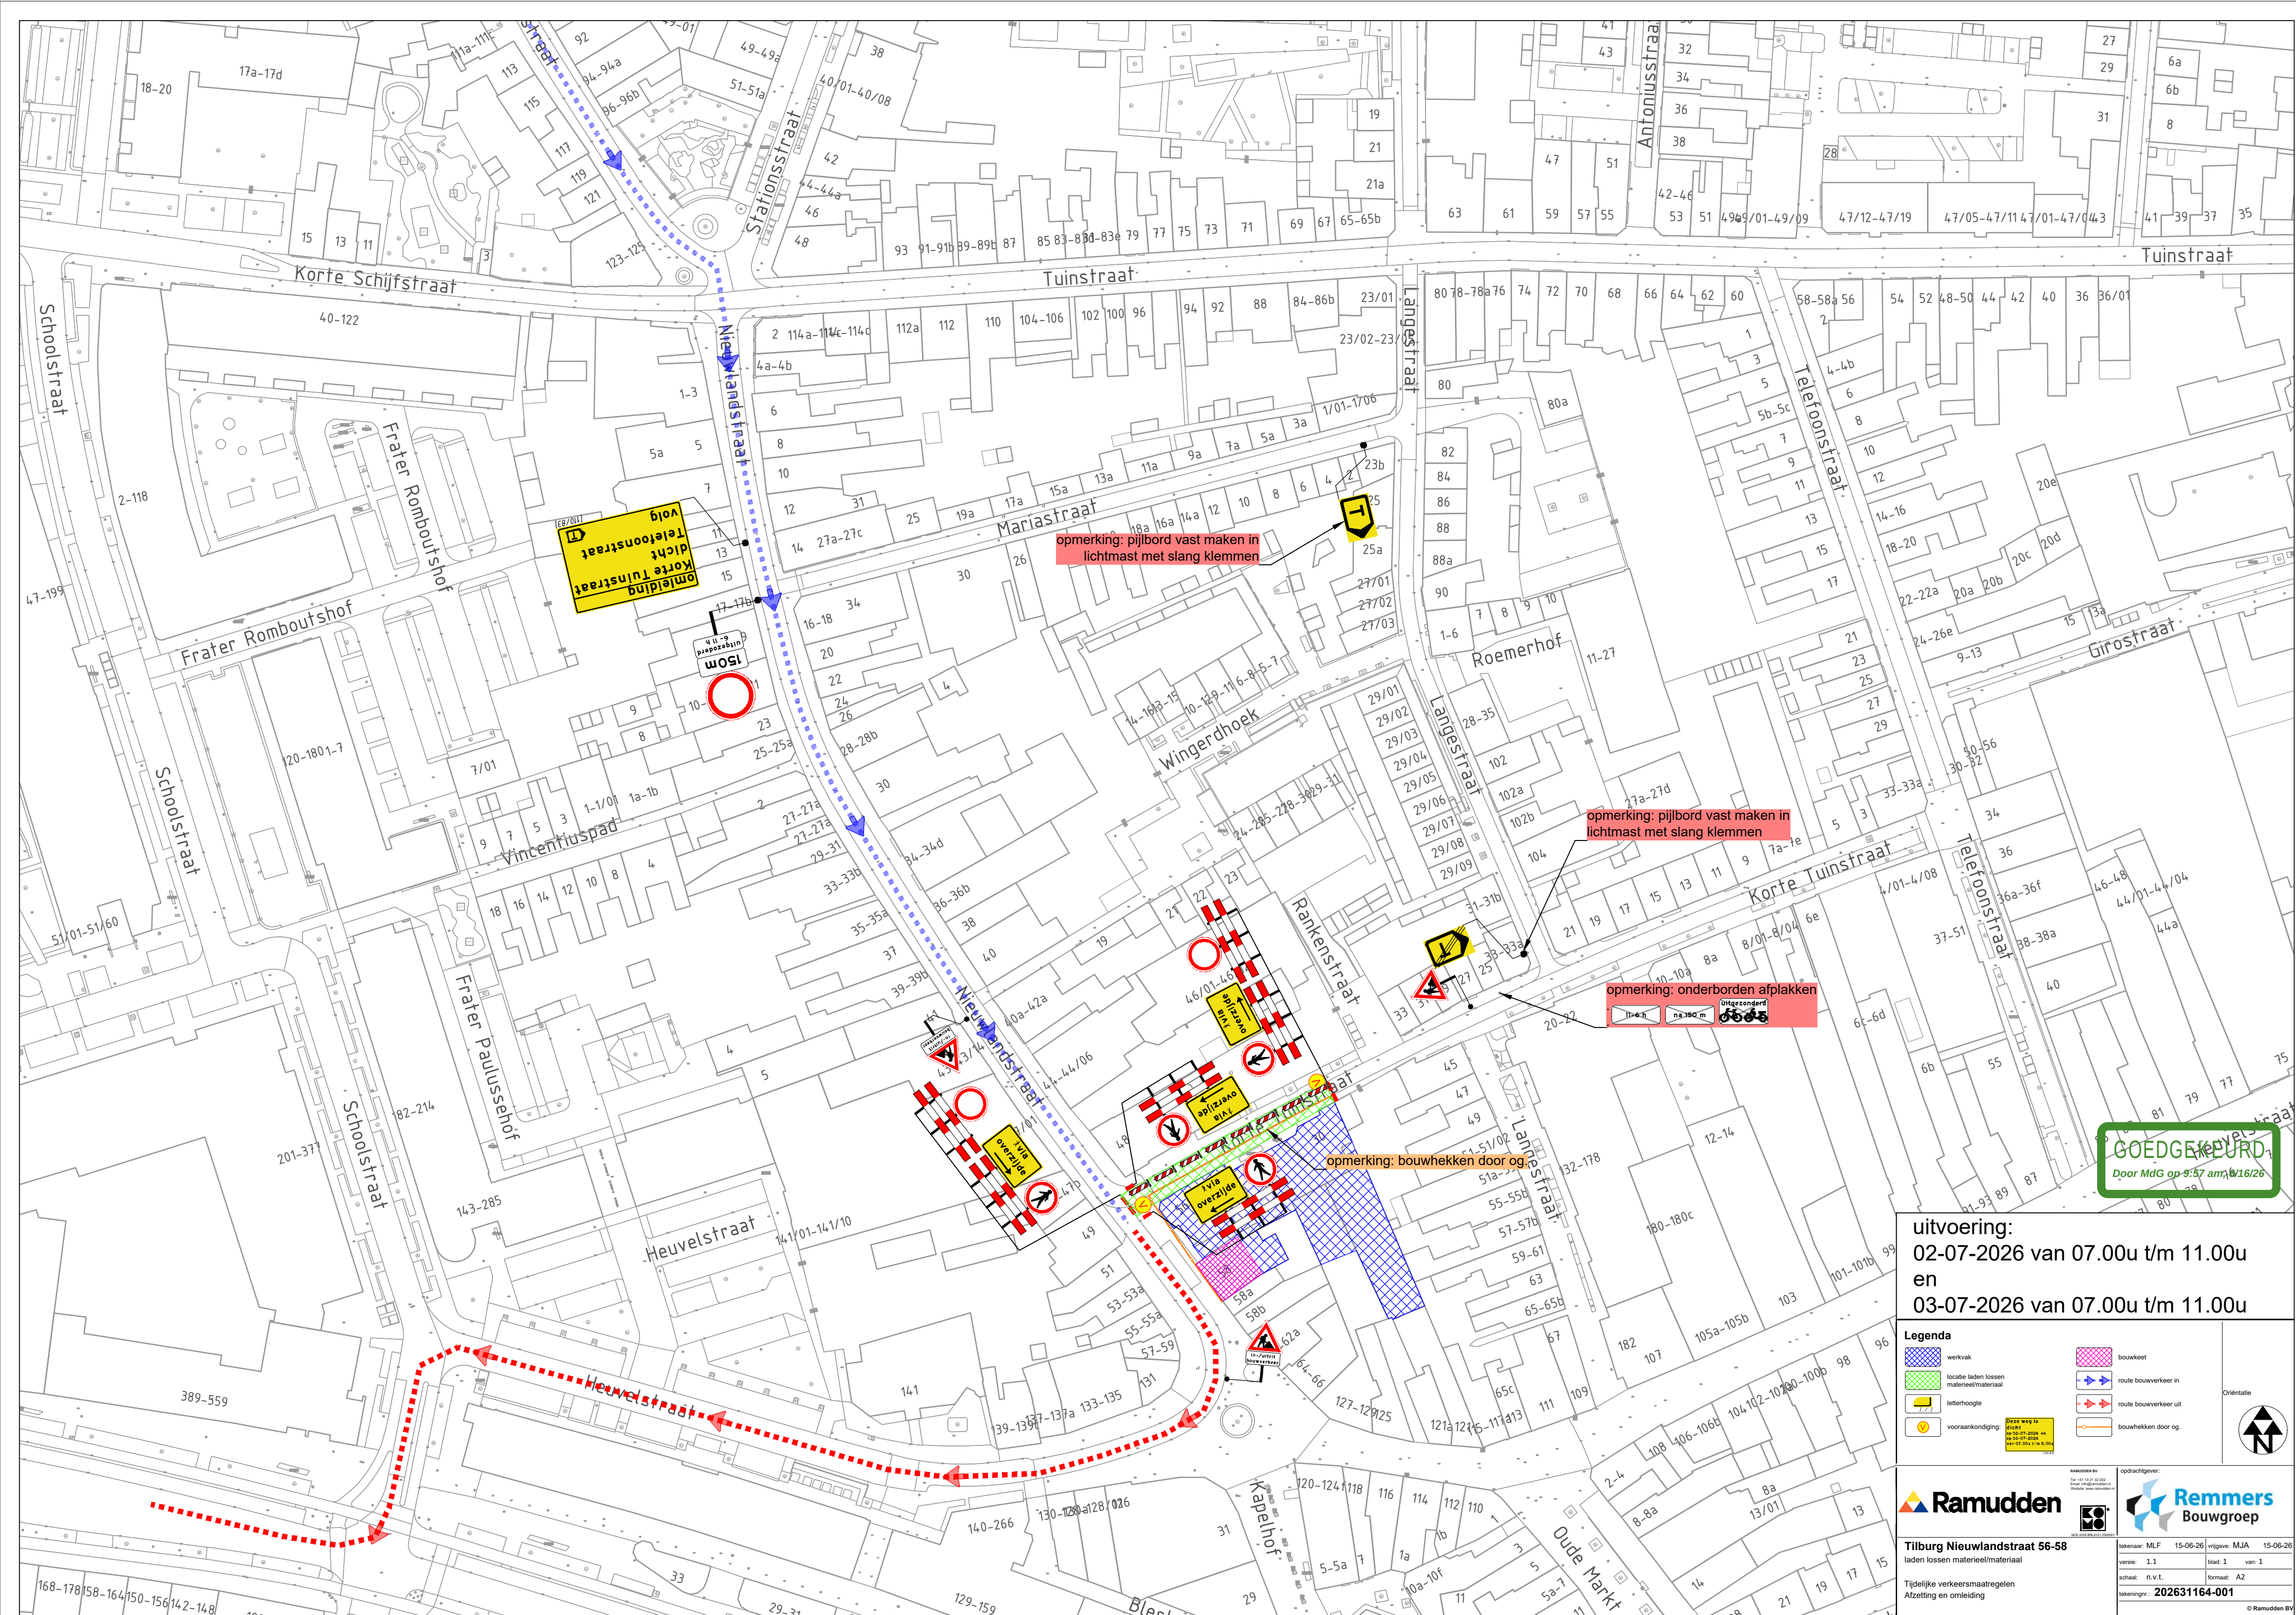

uitvoering:
02-07-2026 van 07.00u t/m 11.00u
en
03-07-2026 van 07.00u t/m 11.00u

Legenda	
	werkvak
	locatie laden lossen materieel/materiaal
	letterhoogte
	vooraankondiging
	bouwkeet
	route bouwverkeer in
	route bouwverkeer uit
	bouwhekken door og.



Tilburg Nieuwlandstraat 56-58
laden lossen materieel/materiaal



tekenaar: MLF 15-06-26
versie: 1.1
schaal: n.v.t.
tekeningnr.: 202631164-001

opdrachtgever: Remmers Bouwgroep

15-06-26	15-06-26
15-06-26	15-06-26

blad 1 van 1
formaat: A2