



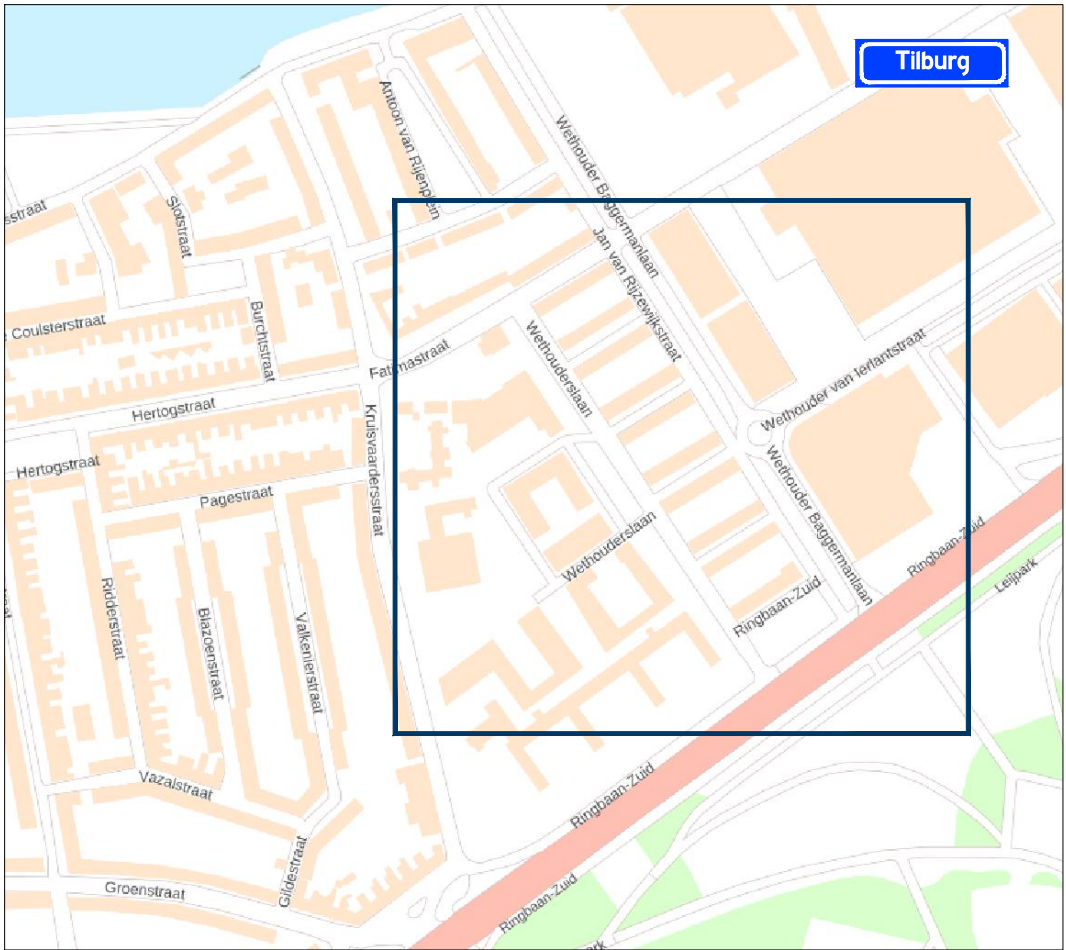

Locatie

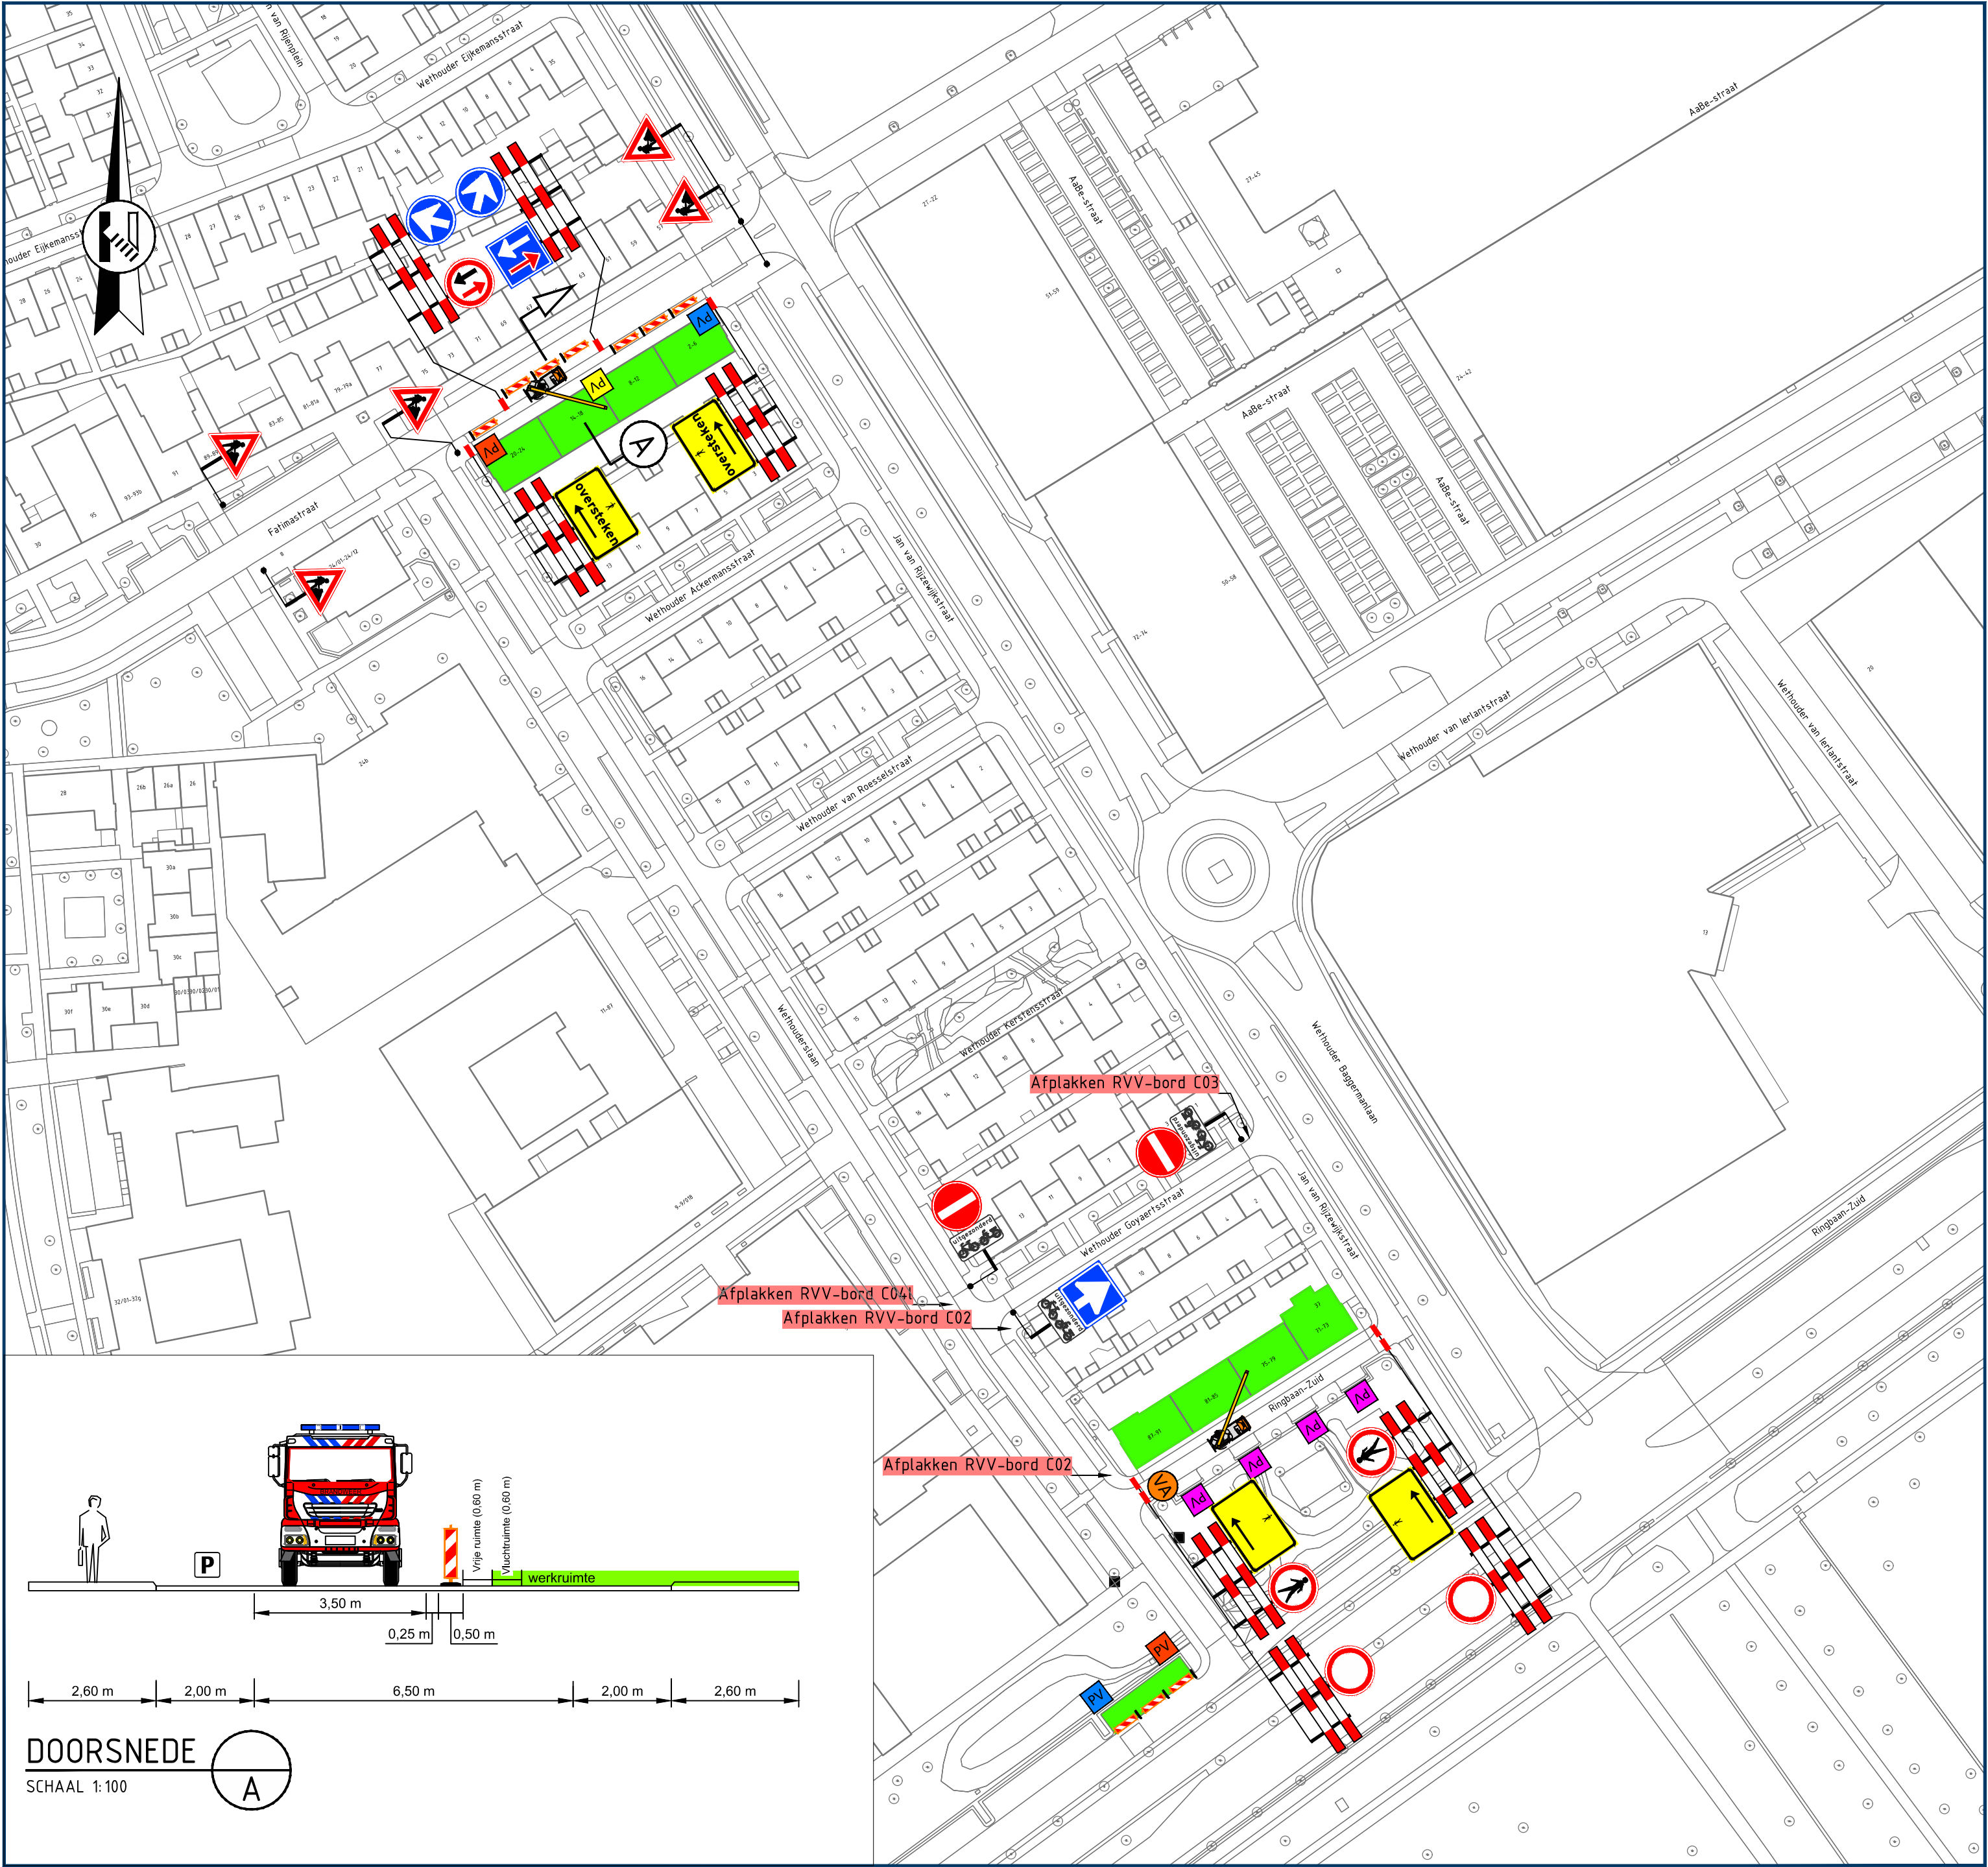

GOEDGEKEURD
Door MdG op 9:24 am, 6/29/26

Opmerkingen

- afplakken/afdraaien conflicterende (RVV) bebording

Legenda




aan te brengen verkeersmaatregelen



werkruimte




parkeerverbod plaatsen conform geldende richtlijnen wegbeheerder

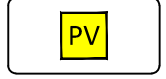

parkeerverbod plaatsen conform geldende richtlijnen wegbeheerder



parkeerverbod plaatsen conform geldende richtlijnen wegbeheerder

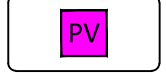

parkeerverbod plaatsen conform geldende richtlijnen wegbeheerder



plaatsen voor aankondiging

Deze weg is
van dd mm. 00h
tot dd mm. 00h
(110/83)

vanRens

Rayon Zuid
Vestiging Helvoirt
Molenstraat 27a, Helvoirt
Postbus 4, 5268 ZG Helvoirt
T +31 (0)88 03 30 900
www.vanrensbv.nl
info@vanrensbv.nl
wegmarkering | verkeersmaatregelen
ontwerp & advies | bewegwijzering

in opdracht van:



project:

Werkzaamheden aan dak
Locatie: Fatimastraat | te Tilburg

onderwerp:

Tijdelijke verkeersmaatregelen
afzetting & omleiding

getekend: N. de Jong

datum: 25-06-2026

schaal: 1:1.000

controle: L. van de Laar

datum: 25-06-2026

formaat: A2

vrijgave: B. van Baren

datum: 25-06-2026

versie: 1

tekeningnummer: 08202-T-VKM-001