


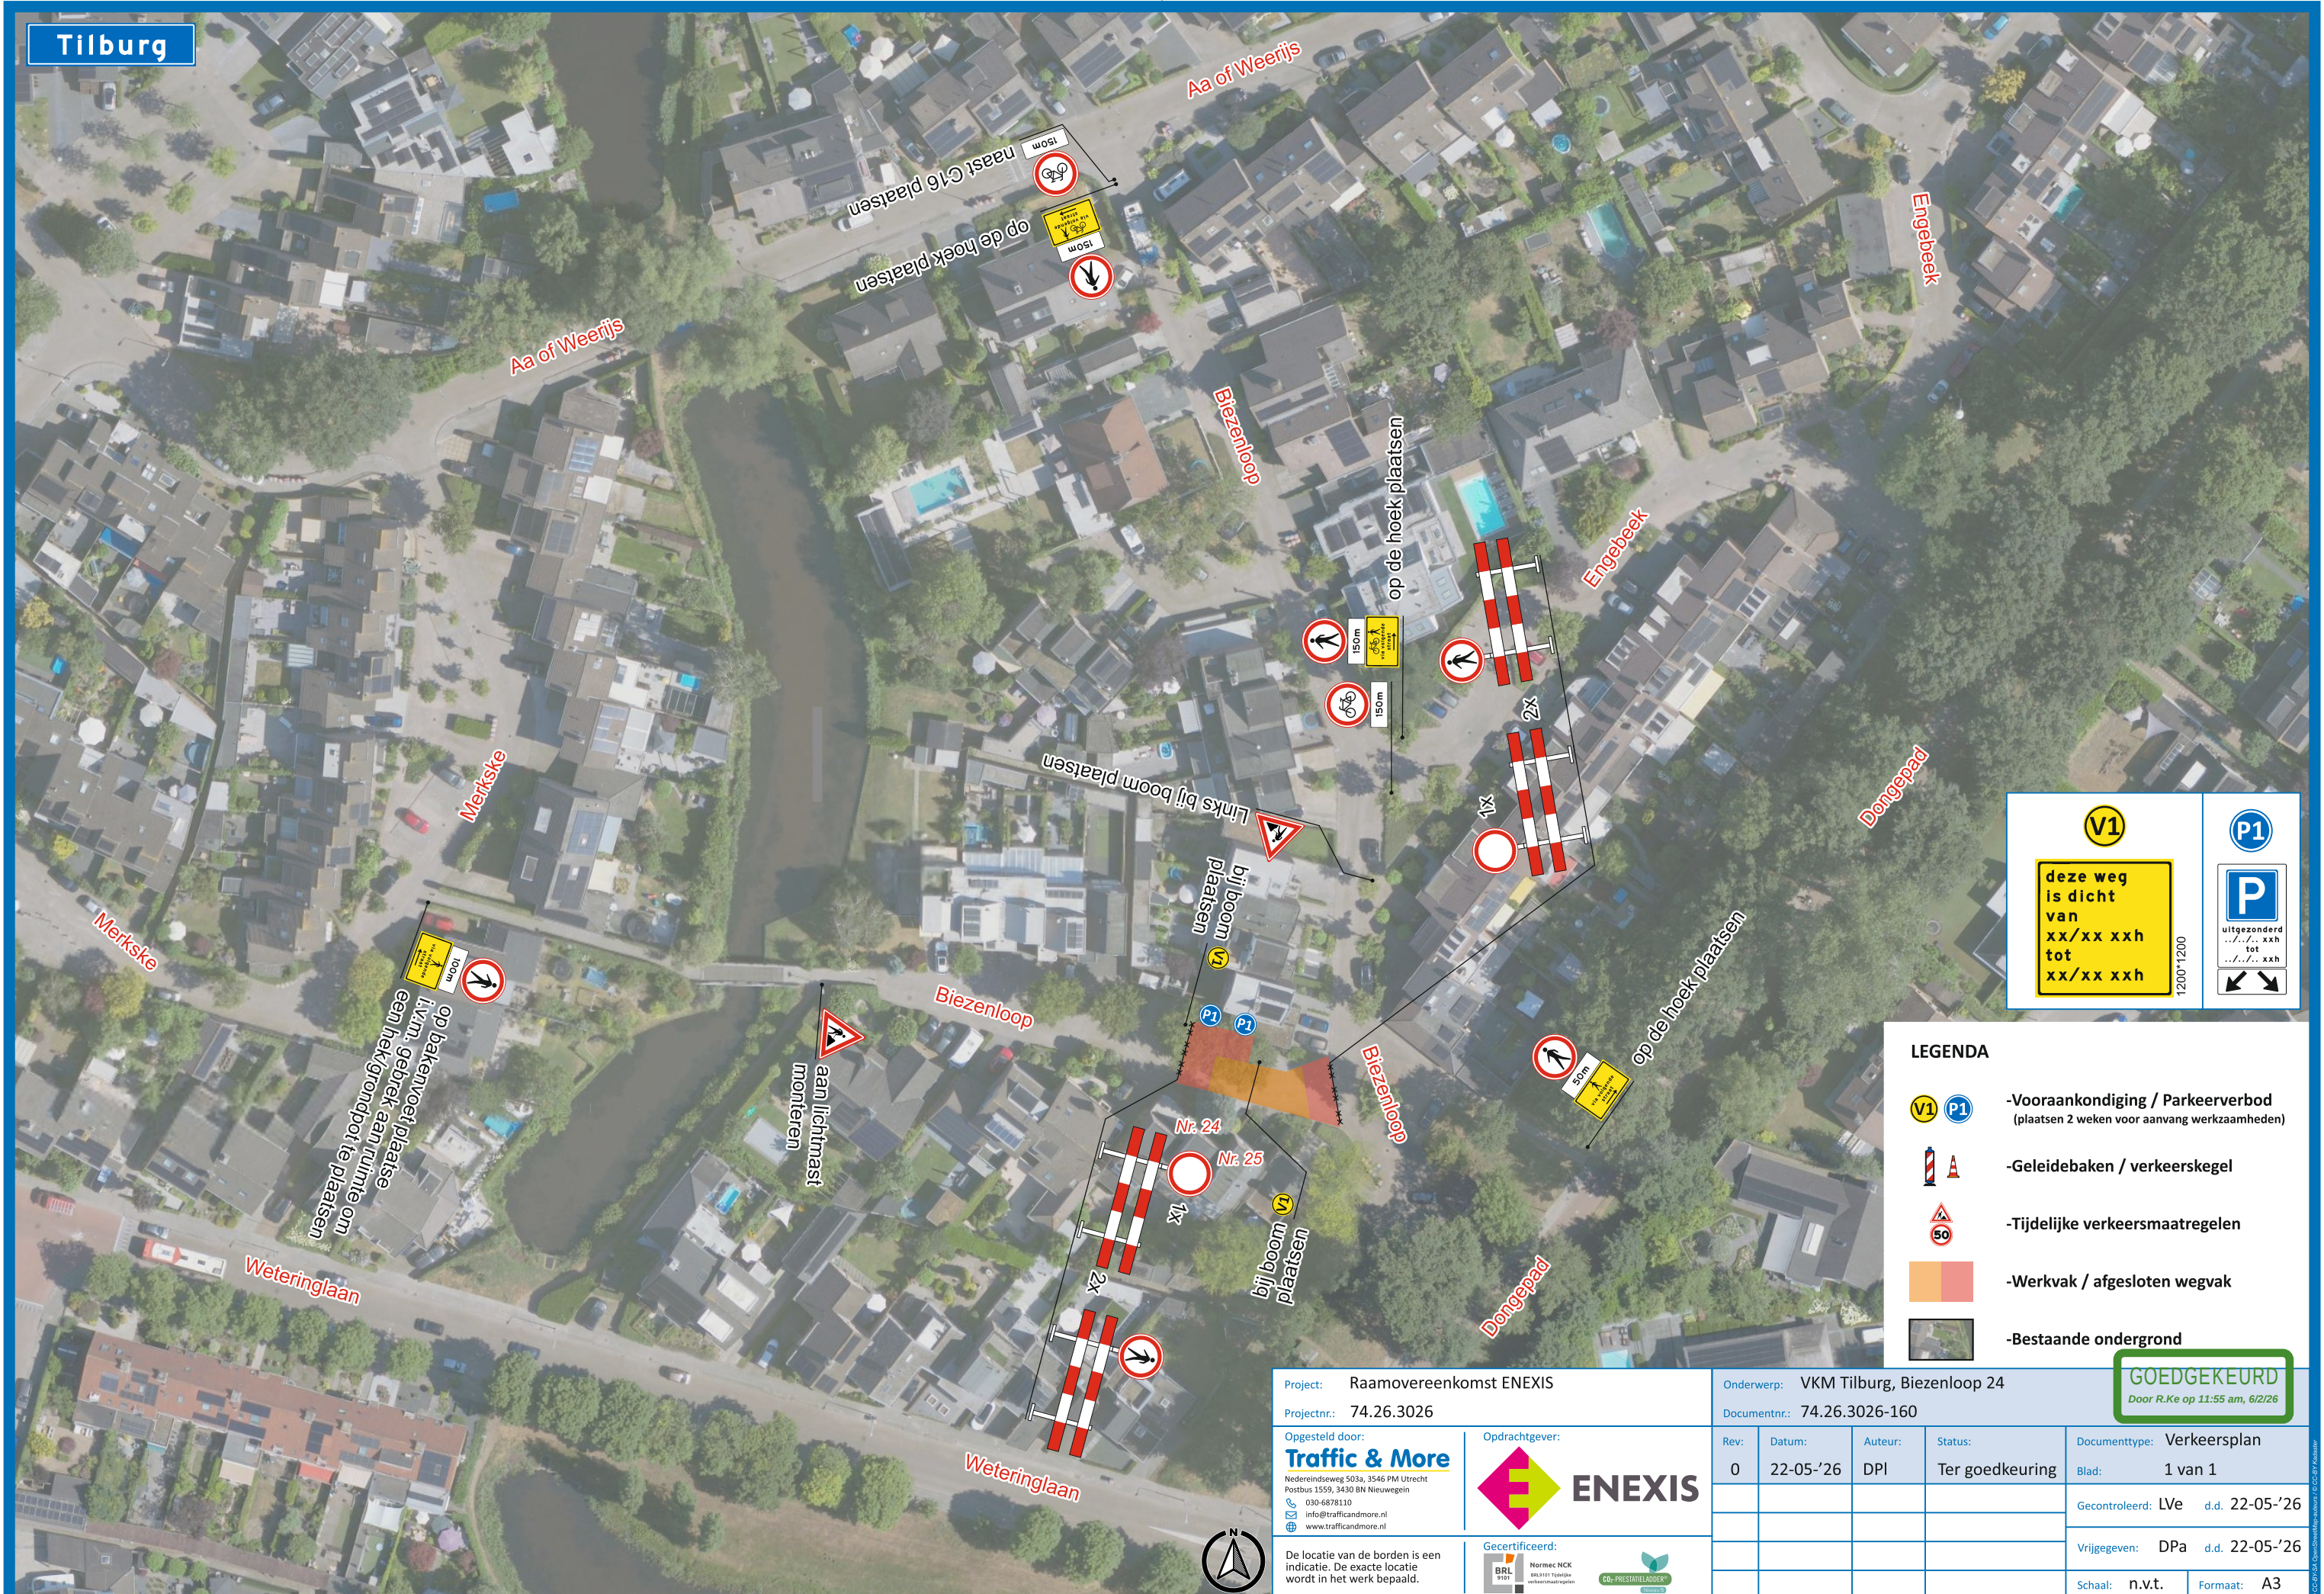

V1
deze weg
is dicht
van
xx/xx xxh
tot
xx/xx xxh
1200-1200

P1
P
uitgezonderd
.../... xxh
tot
.../... xxh
1200-1200

LEGENDA

- V1** **P1** -Vooraankondiging / Parkeerverbod
(plaatsen 2 weken voor aanvang werkzaamheden)
- Geleidebaken / verkeerskegel
- Tijdelijke verkeersmaatregelen
- Werkvak / afgesloten wegvak
- Bestaande ondergrond

GOEDGEKEURD
Door R.Ke op 11:55 am, 6/2/26

Project: Raamovereenkomst ENEXIS		Onderwerp: VKM Tilburg, Biezenloop 24		Documentnr.: 74.26.3026-160	
Projectnr.: 74.26.3026		Rev: 0	Datum: 22-05-'26	Auteur: DPI	Status: Ter goedkeuring
Opgesteld door: Traffic & More Nedereindseweg 503a, 3546 PM Utrecht Postbus 1559, 3430 BN Nieuwegein 030-6878110 info@trafficandmore.nl www.trafficandmore.nl		Opdrachtgever: ENEXIS		Documenttype: Verkeersplan	
De locatie van de borden is een indicatie. De exacte locatie wordt in het werk bepaald.		Gecertificeerd: Normec NCK		Blad: 1 van 1	
				Gecontroleerd: Lve d.d. 22-05-'26	
				Vrijgegeven: DPa d.d. 22-05-'26	
				Schaal: n.v.t. Formaat: A3	