


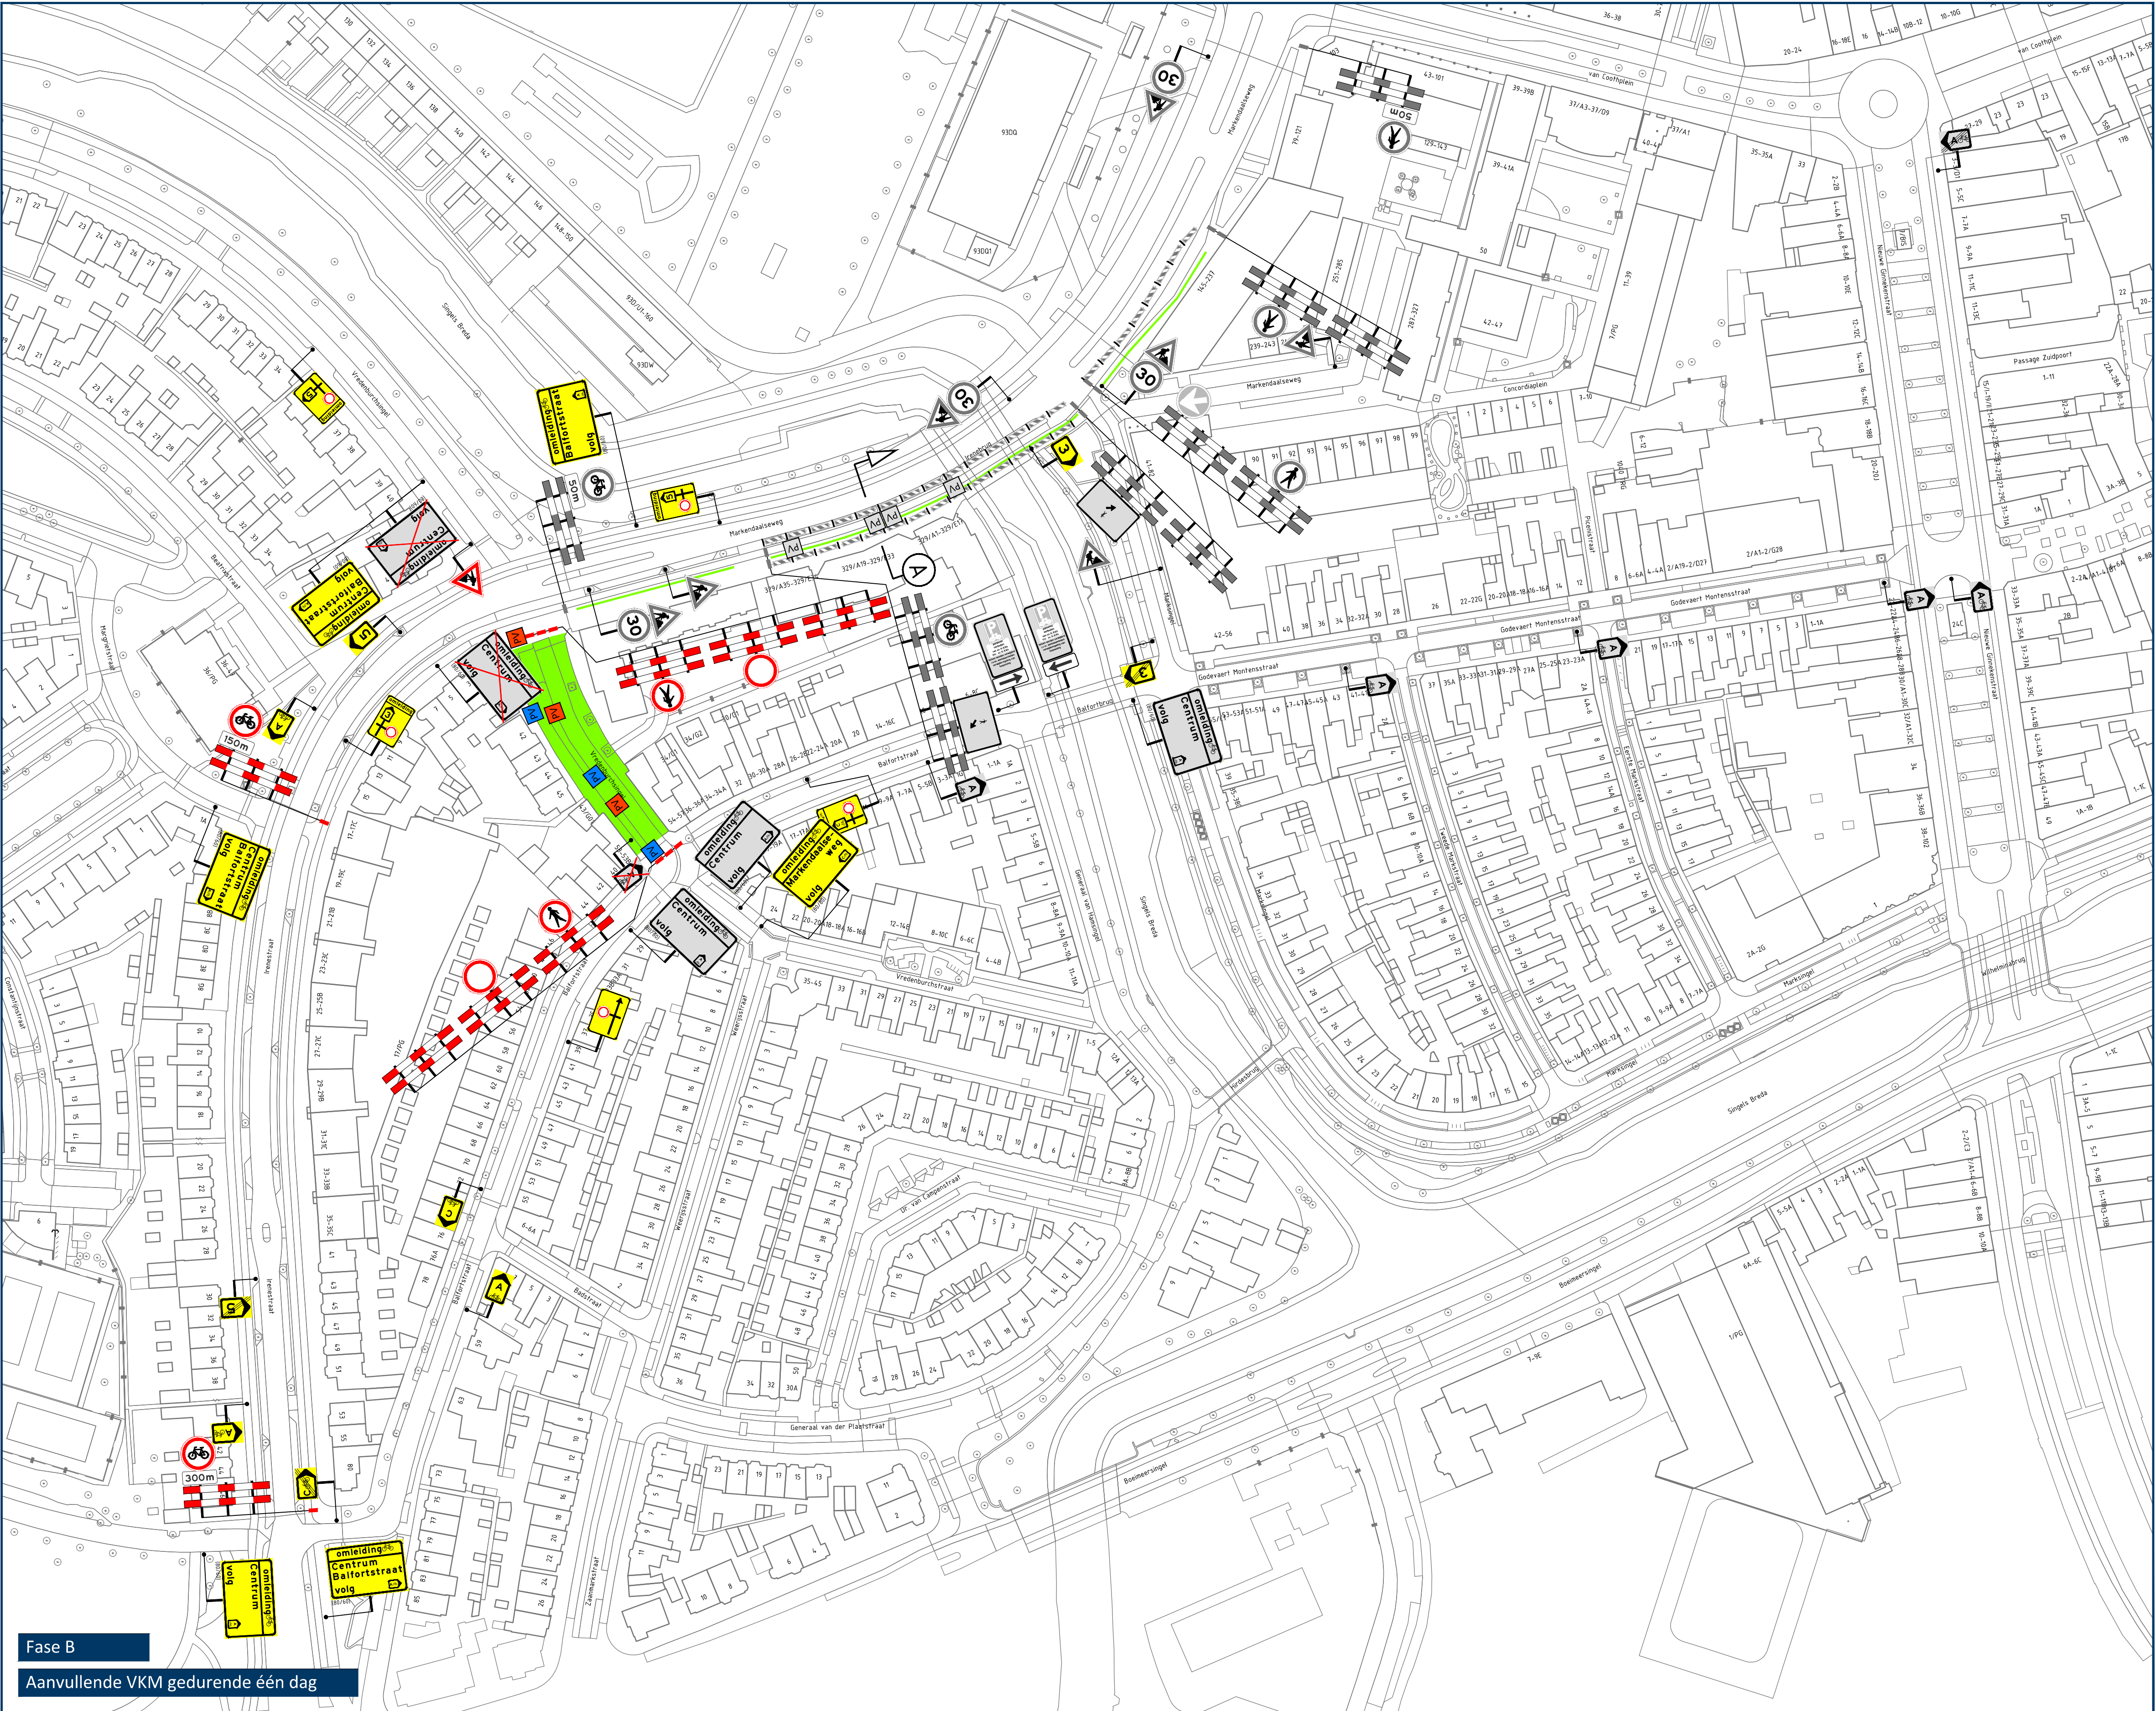
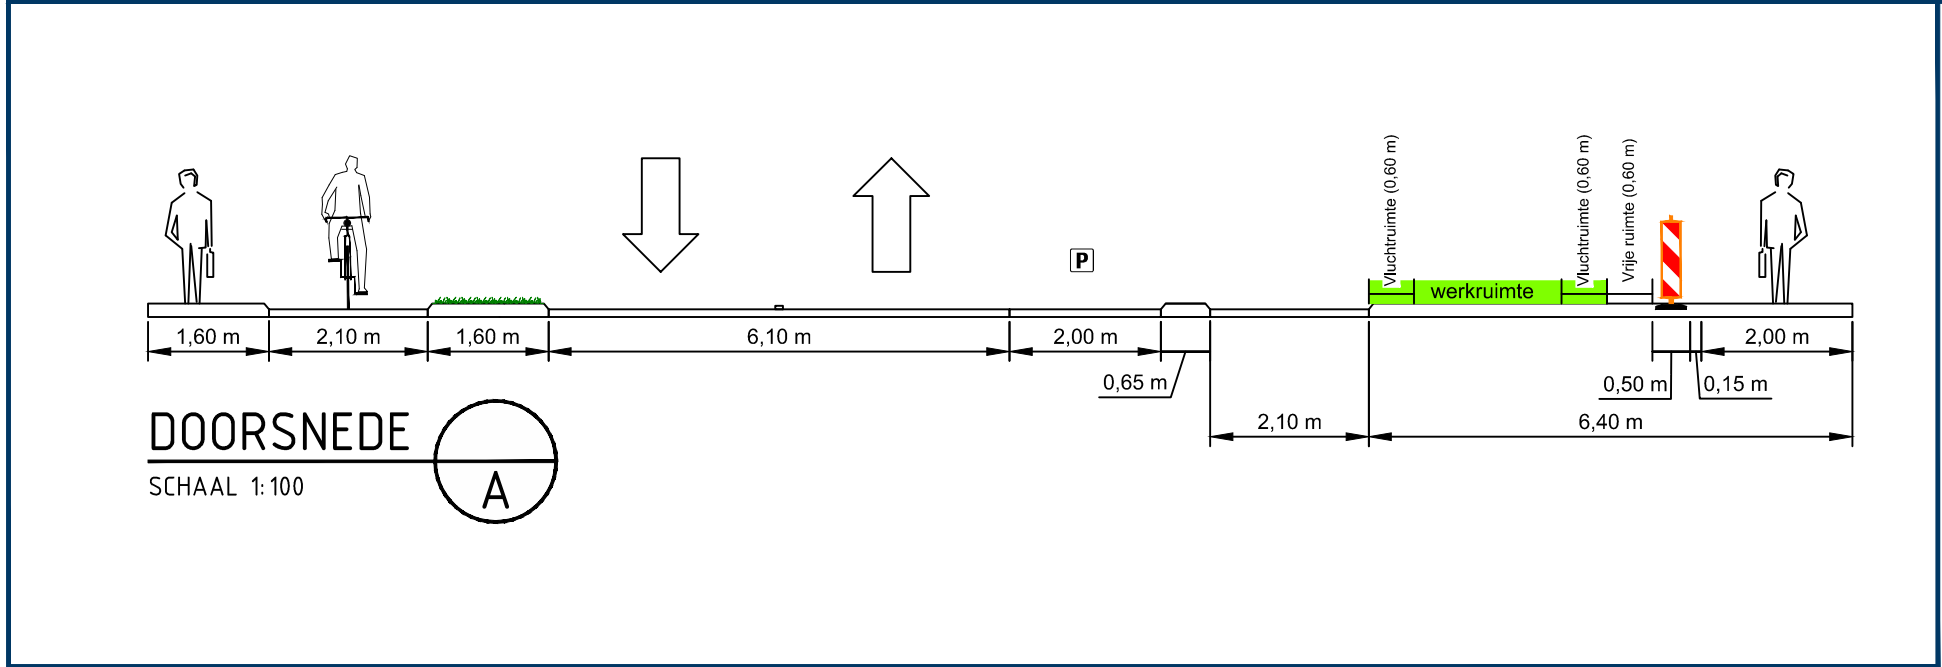


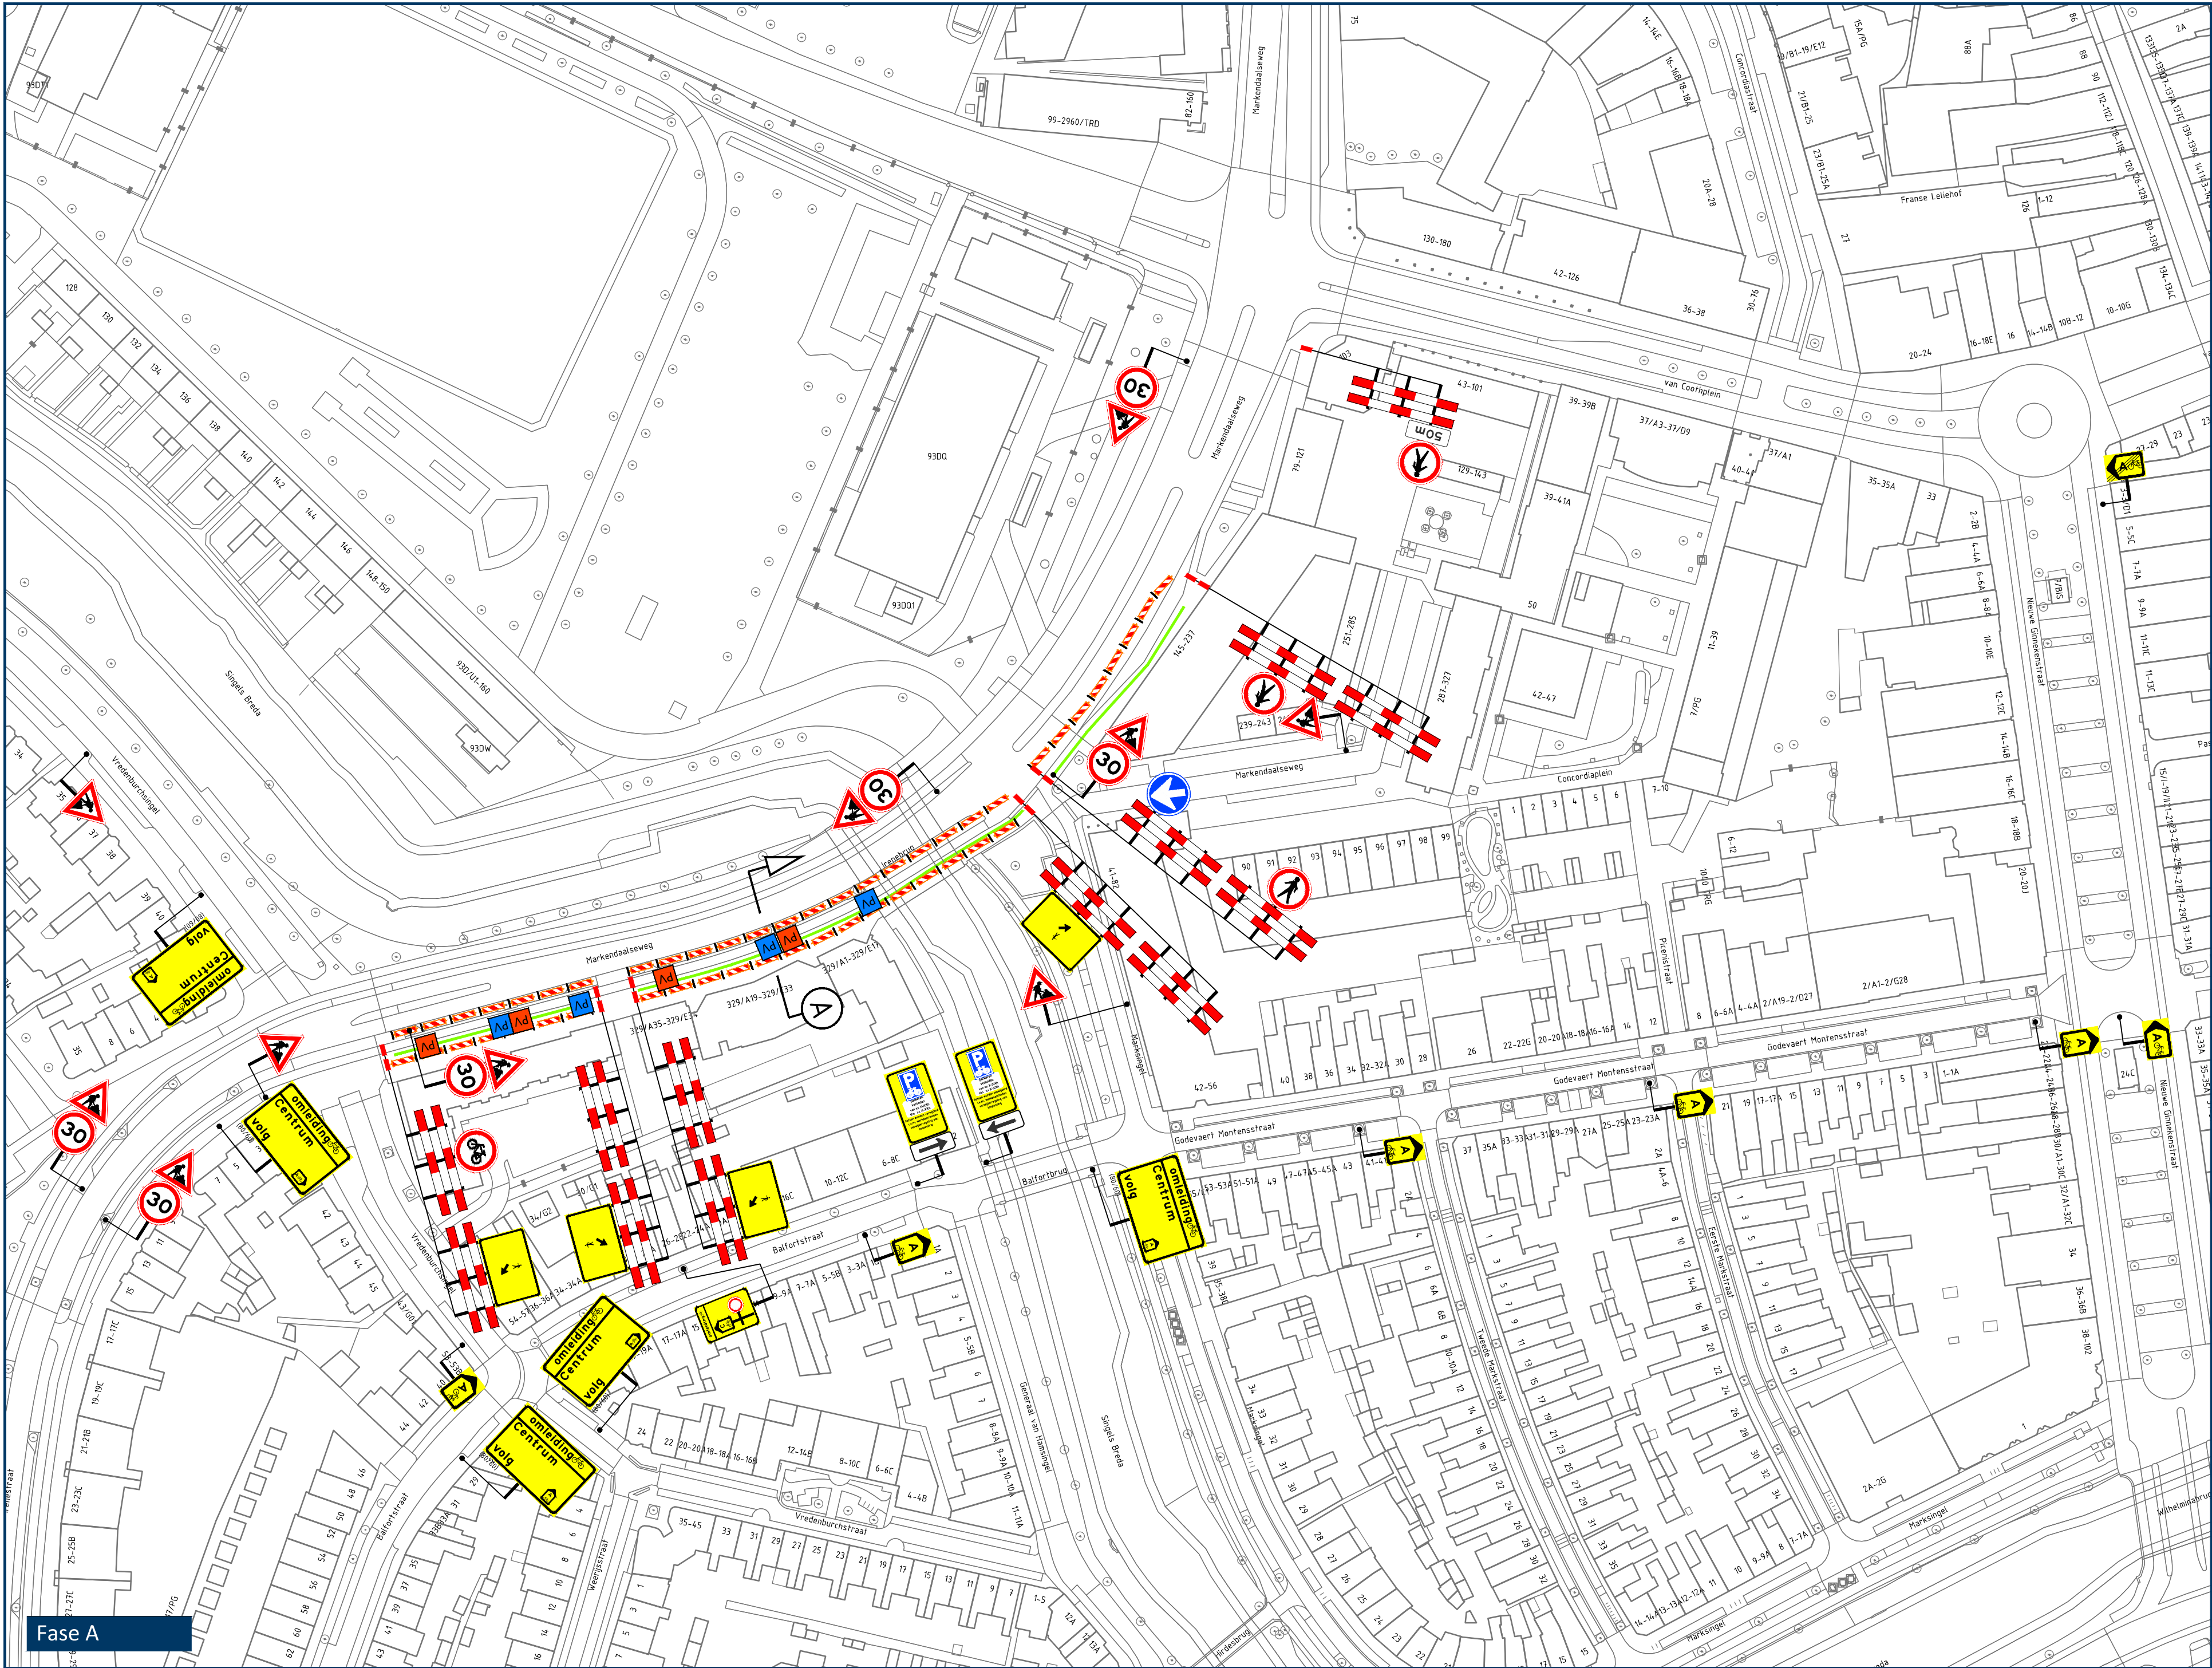

Fase B
Aanvullende VKM gedurende één dag

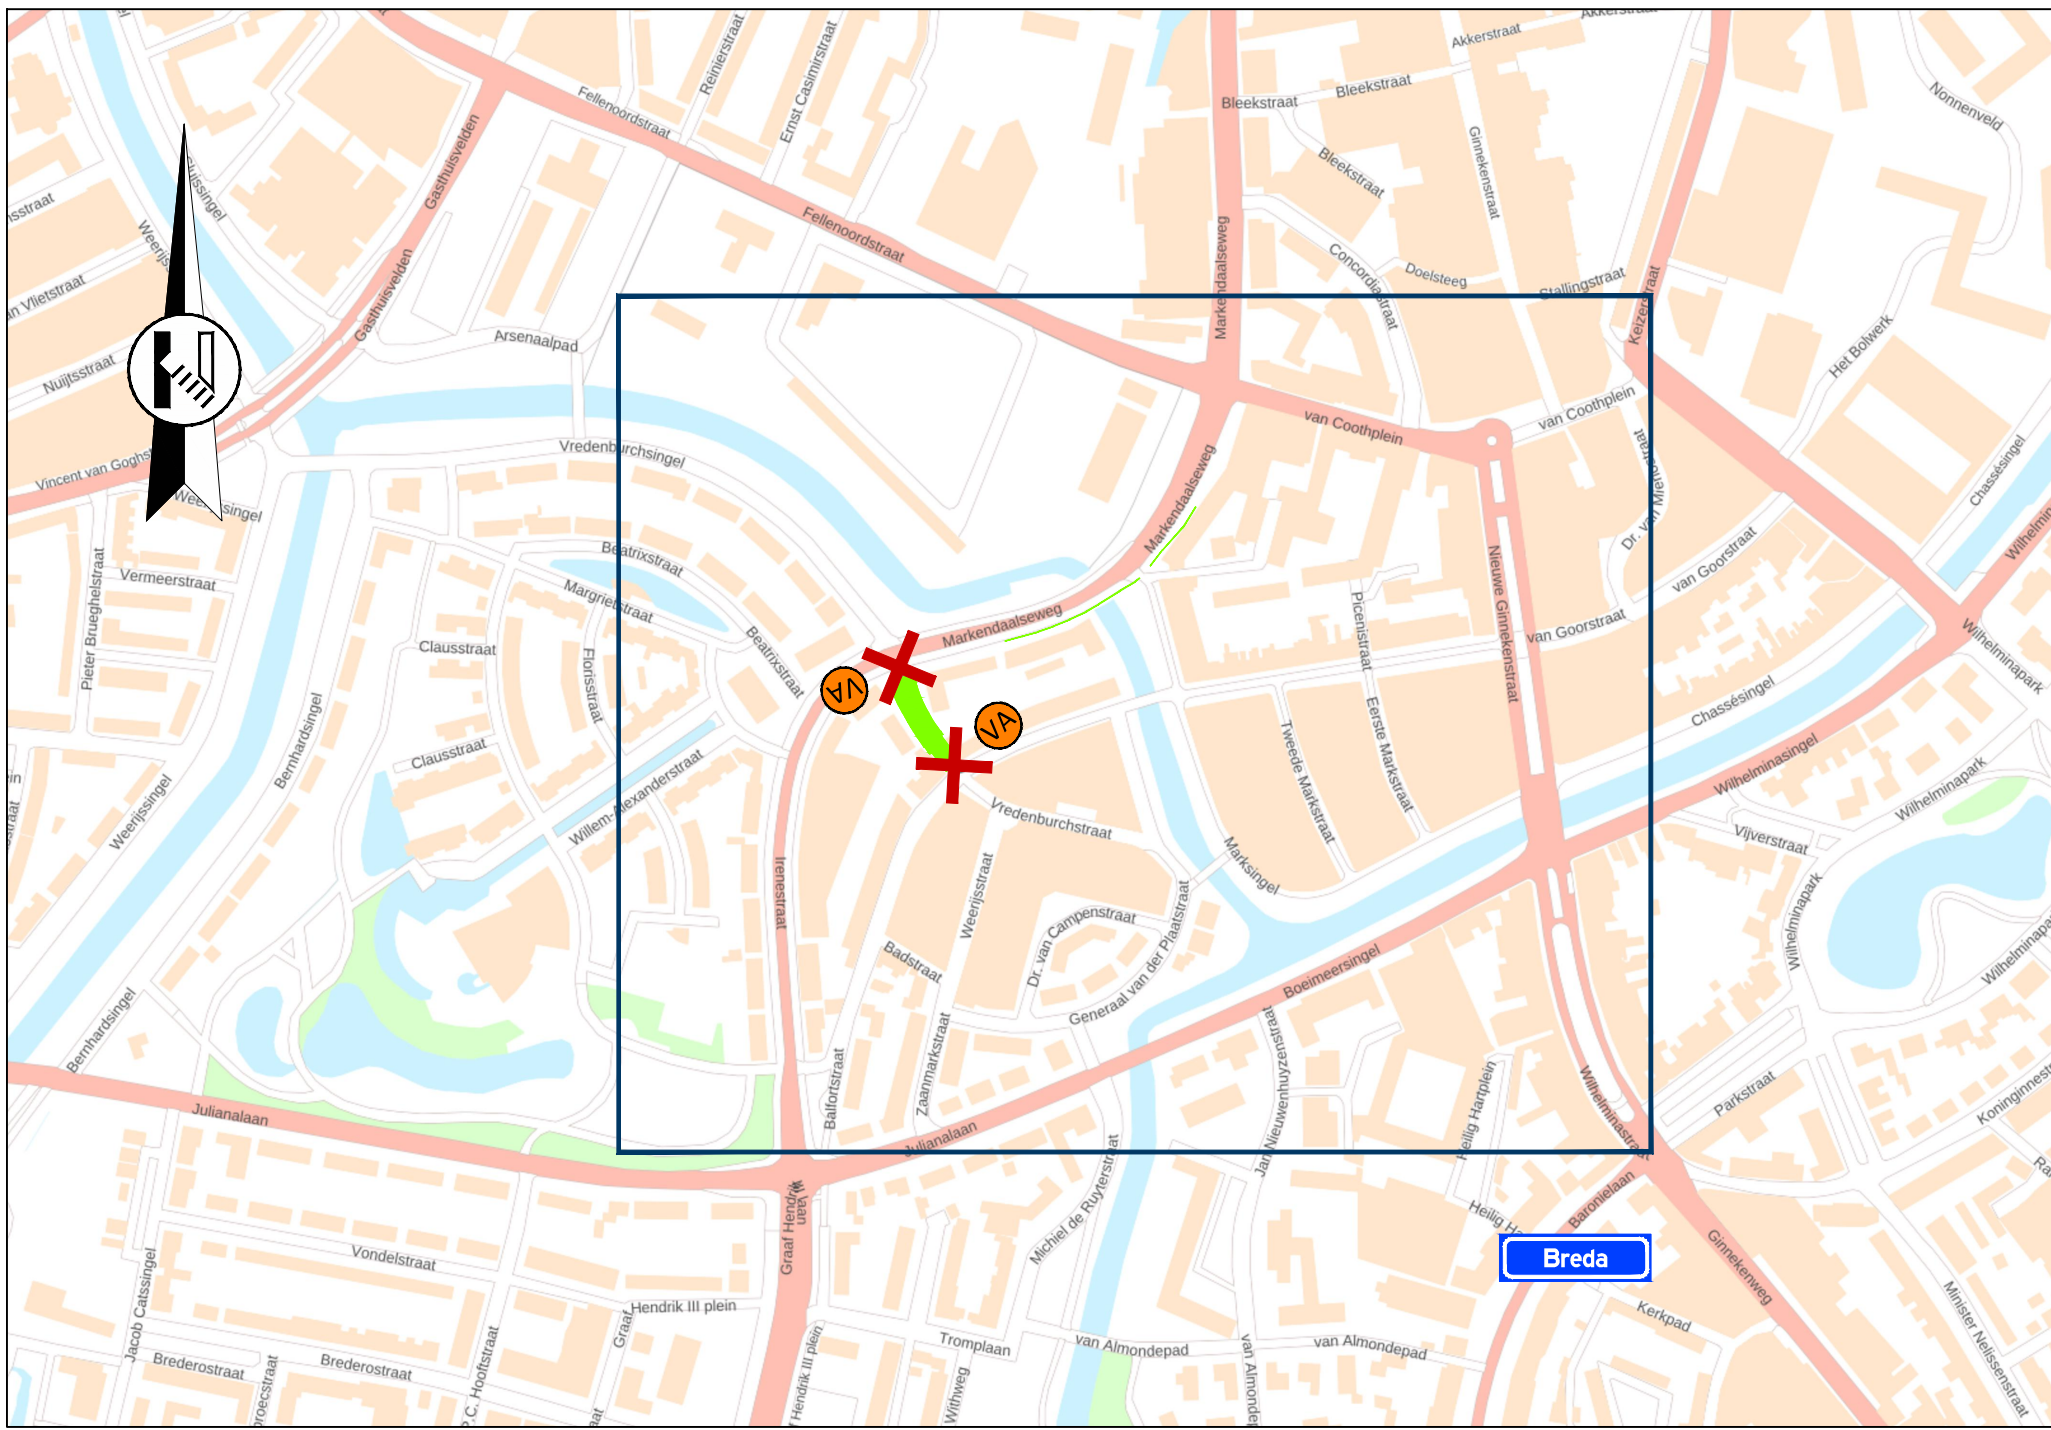

Locatie

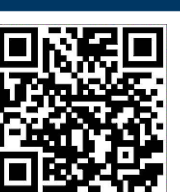

Opmerkingen

- publicatieborden minimaal twee weken voor aanvang werkzaamheden plaatsen
- afplakken/afdraaien conflicterende (RVV) bebording

Legenda



aan te brengen verkeersmaatregelen



werkruimte



afsluiting/afgesloten wegvak



letterafmeting tekstbord



routebord



reeds aanwezige verkeersmaatregelen



verwijderen/afdraaien aanwezige verkeersmaatregel



parkeerverbod plaatsen conform geldende richtlijnen wegbeheerder



parkeerverbod plaatsen conform geldende richtlijnen wegbeheerder



plaatsen voor aankondiging



Rayon Zuid

Verkeersbureau

Makelaars 276, Breda

Postbus 6, 3420 CA Breda

+31 (0)6 83 30 500

www.vanrens.nl

info@vanrens.nl

aanpakwijze | verkeersmaatregelen

overleg & advies | begeleiding

in opdracht van:

BAAS_Verkley

project:

Werkzaamheden aan ondergrondse infra

onderwerp:

Locatie: Markendaalseweg | te Breda

Tijdelijke verkeersmaatregelen

afzetting & omleiding

ontwerper: M. Kwaks

datum: 19-06-2026

schaal: 1:1.000

controle: N. de Jong

datum: 19-06-2026

format: A0

afgeleverd: B. van Baren

datum: 19-06-2026

versie: 2

tekeningnummer: 08117-T-VKM-001

C:\Users\Herkvank\Verkeersbureau\Rayon Zuid\Breda\Markendaalseweg\08117-T-VKM-001\08117-T-VKM-001_V2.dwg 19-06-2026 14:30:00