


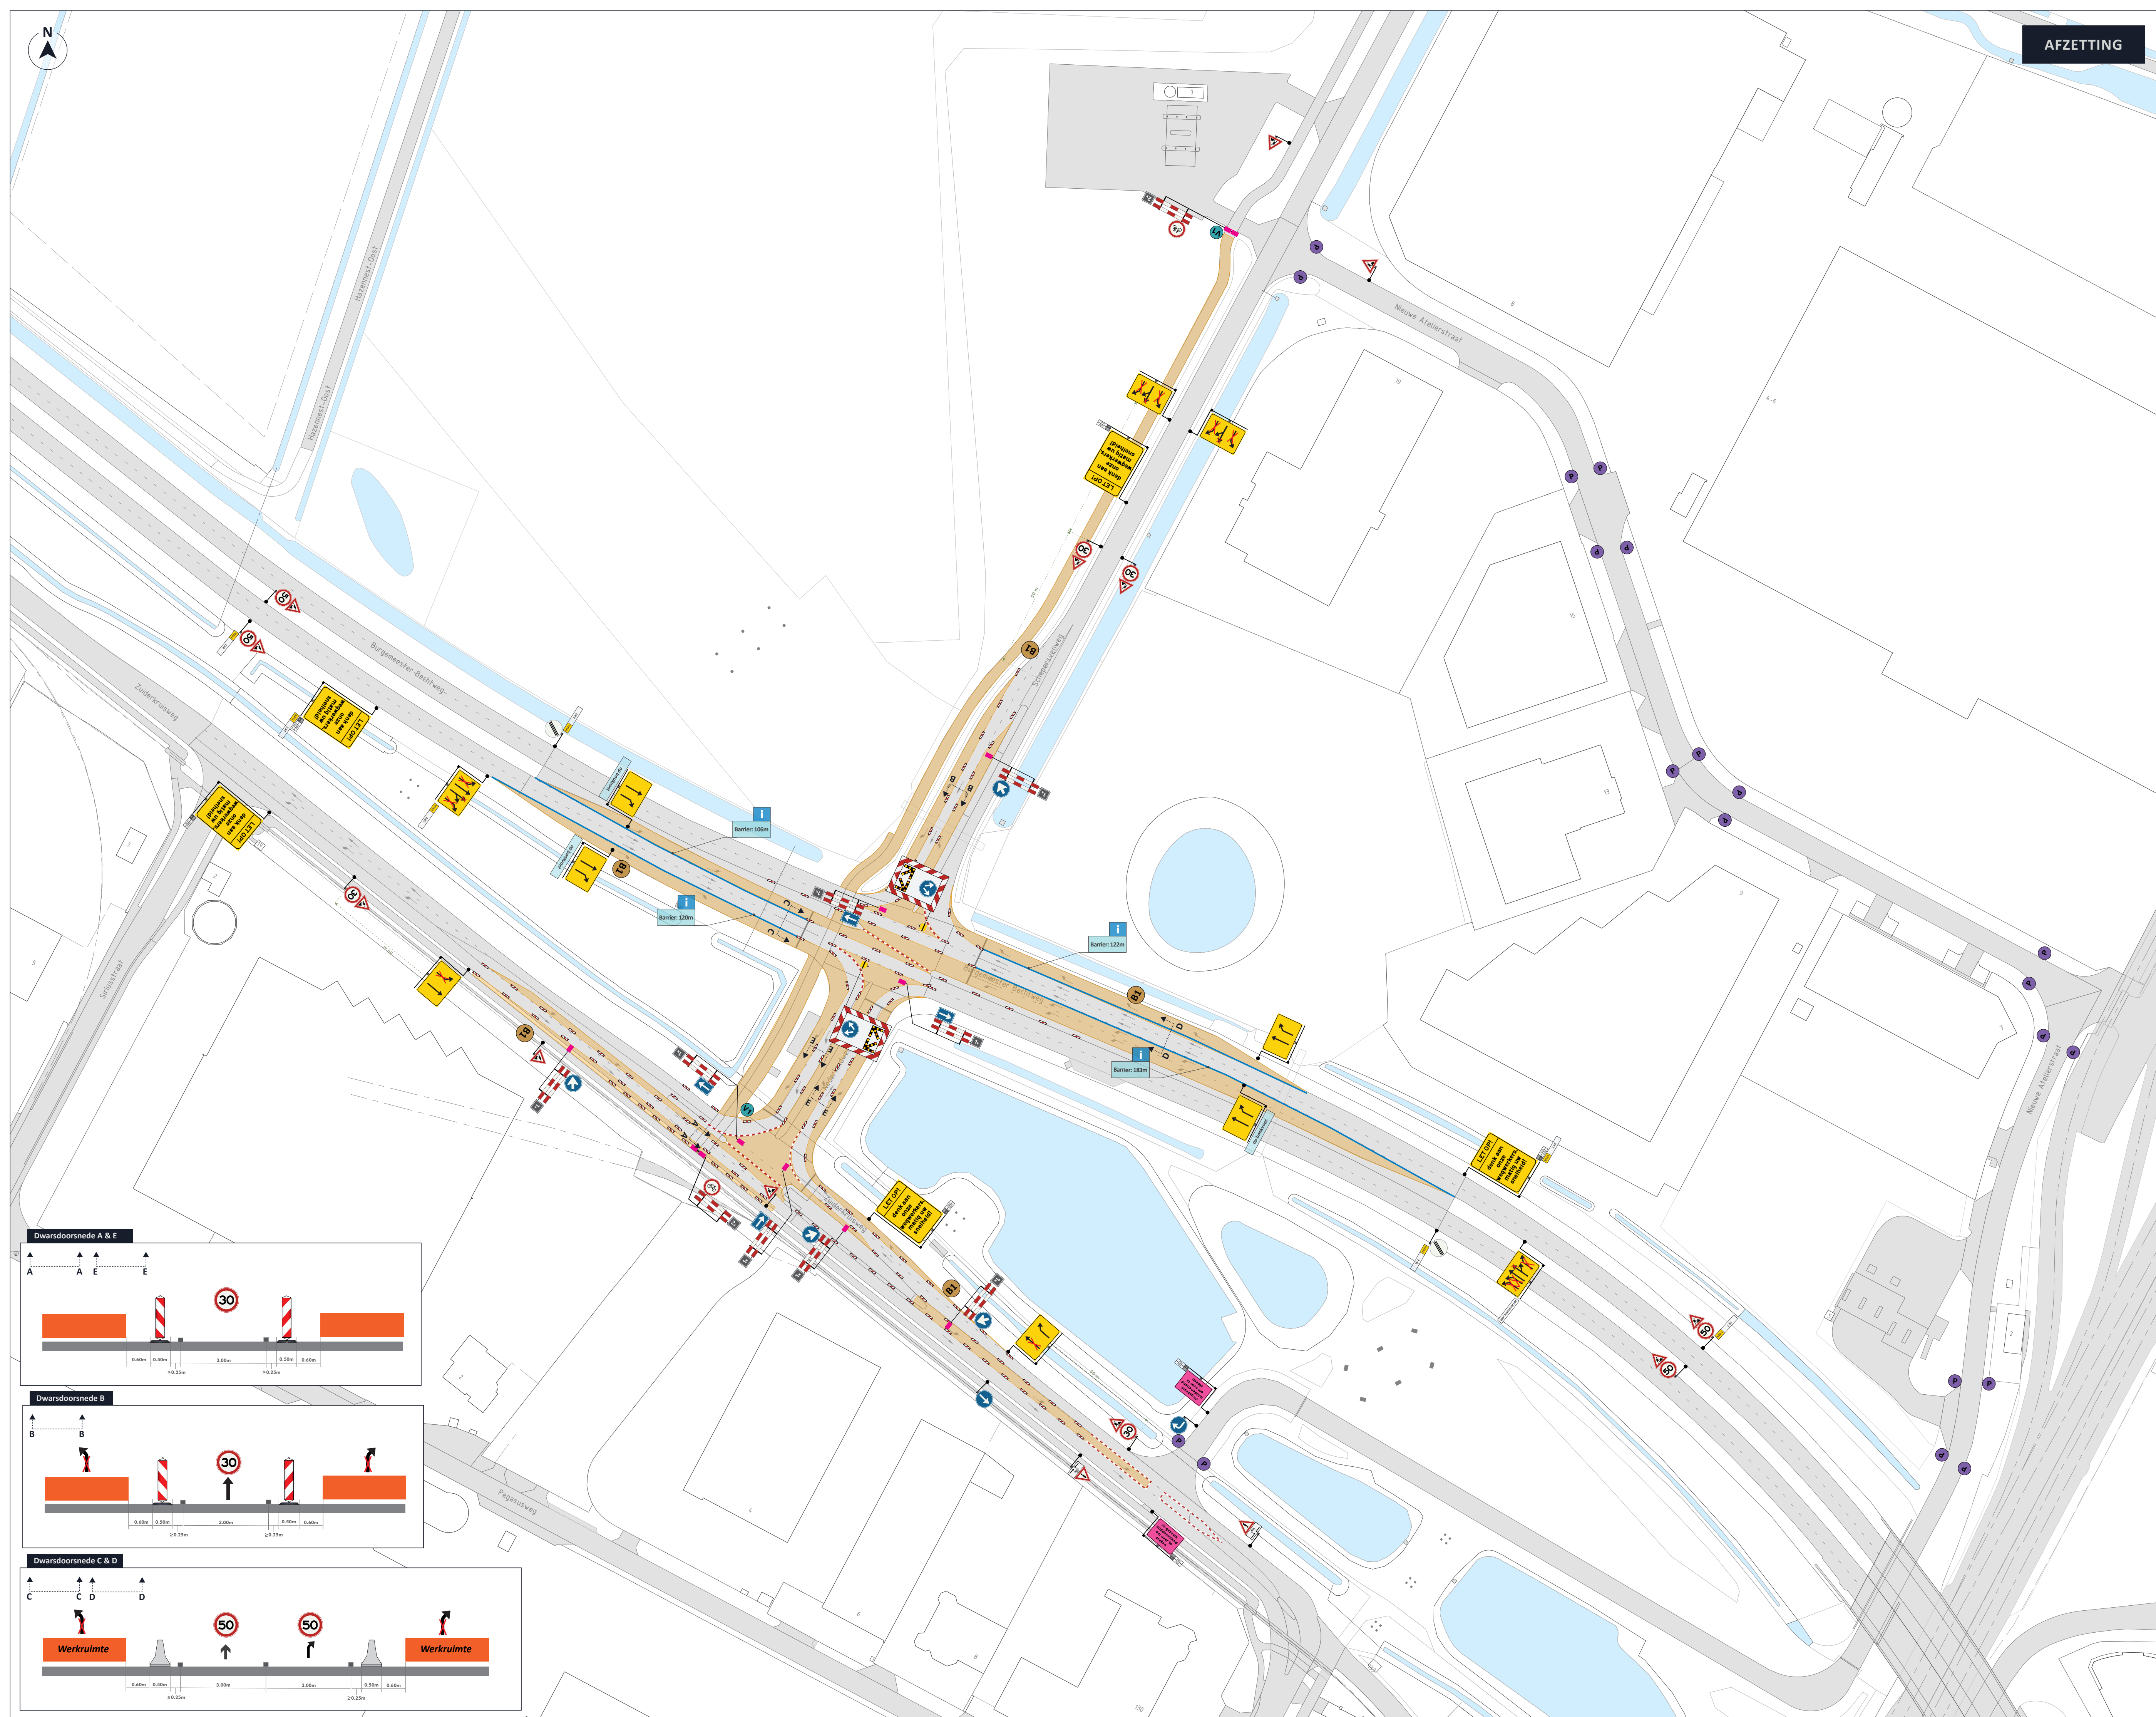

AFZETTING

LEGENDA

Afsluiting / Werkvak

Kunstofbarrier

Geledebakens

Staalbarrier

V1

fietspad dicht

van: ...h

tot: ...h

B1

we vervangen hier de verkeerslichten

van: xx-xx

tot: xx-xx

P

Parkeerverboden

VRI UIT

NCC-2023-0338-BRL021-140229

OPDRACHTGEVER

Hoeflake

INFO

DATUM

16-06-2026

VERSIE

4.0

FORMAAT

A1 [liggend]

TEKENAAR

LWI

CONTROLE

ESC

VRIJGAVE

ESC

PROJECT

Tilburg, VRI 113

OMSCHRIJVING

Vervangen VRI 113 | Afzetting

LOCATIE

Tilburg, N261 - Schepersvenweg

P260291.AFZ.01

TEKENINGNUMMER

visscher traffic

1/1