

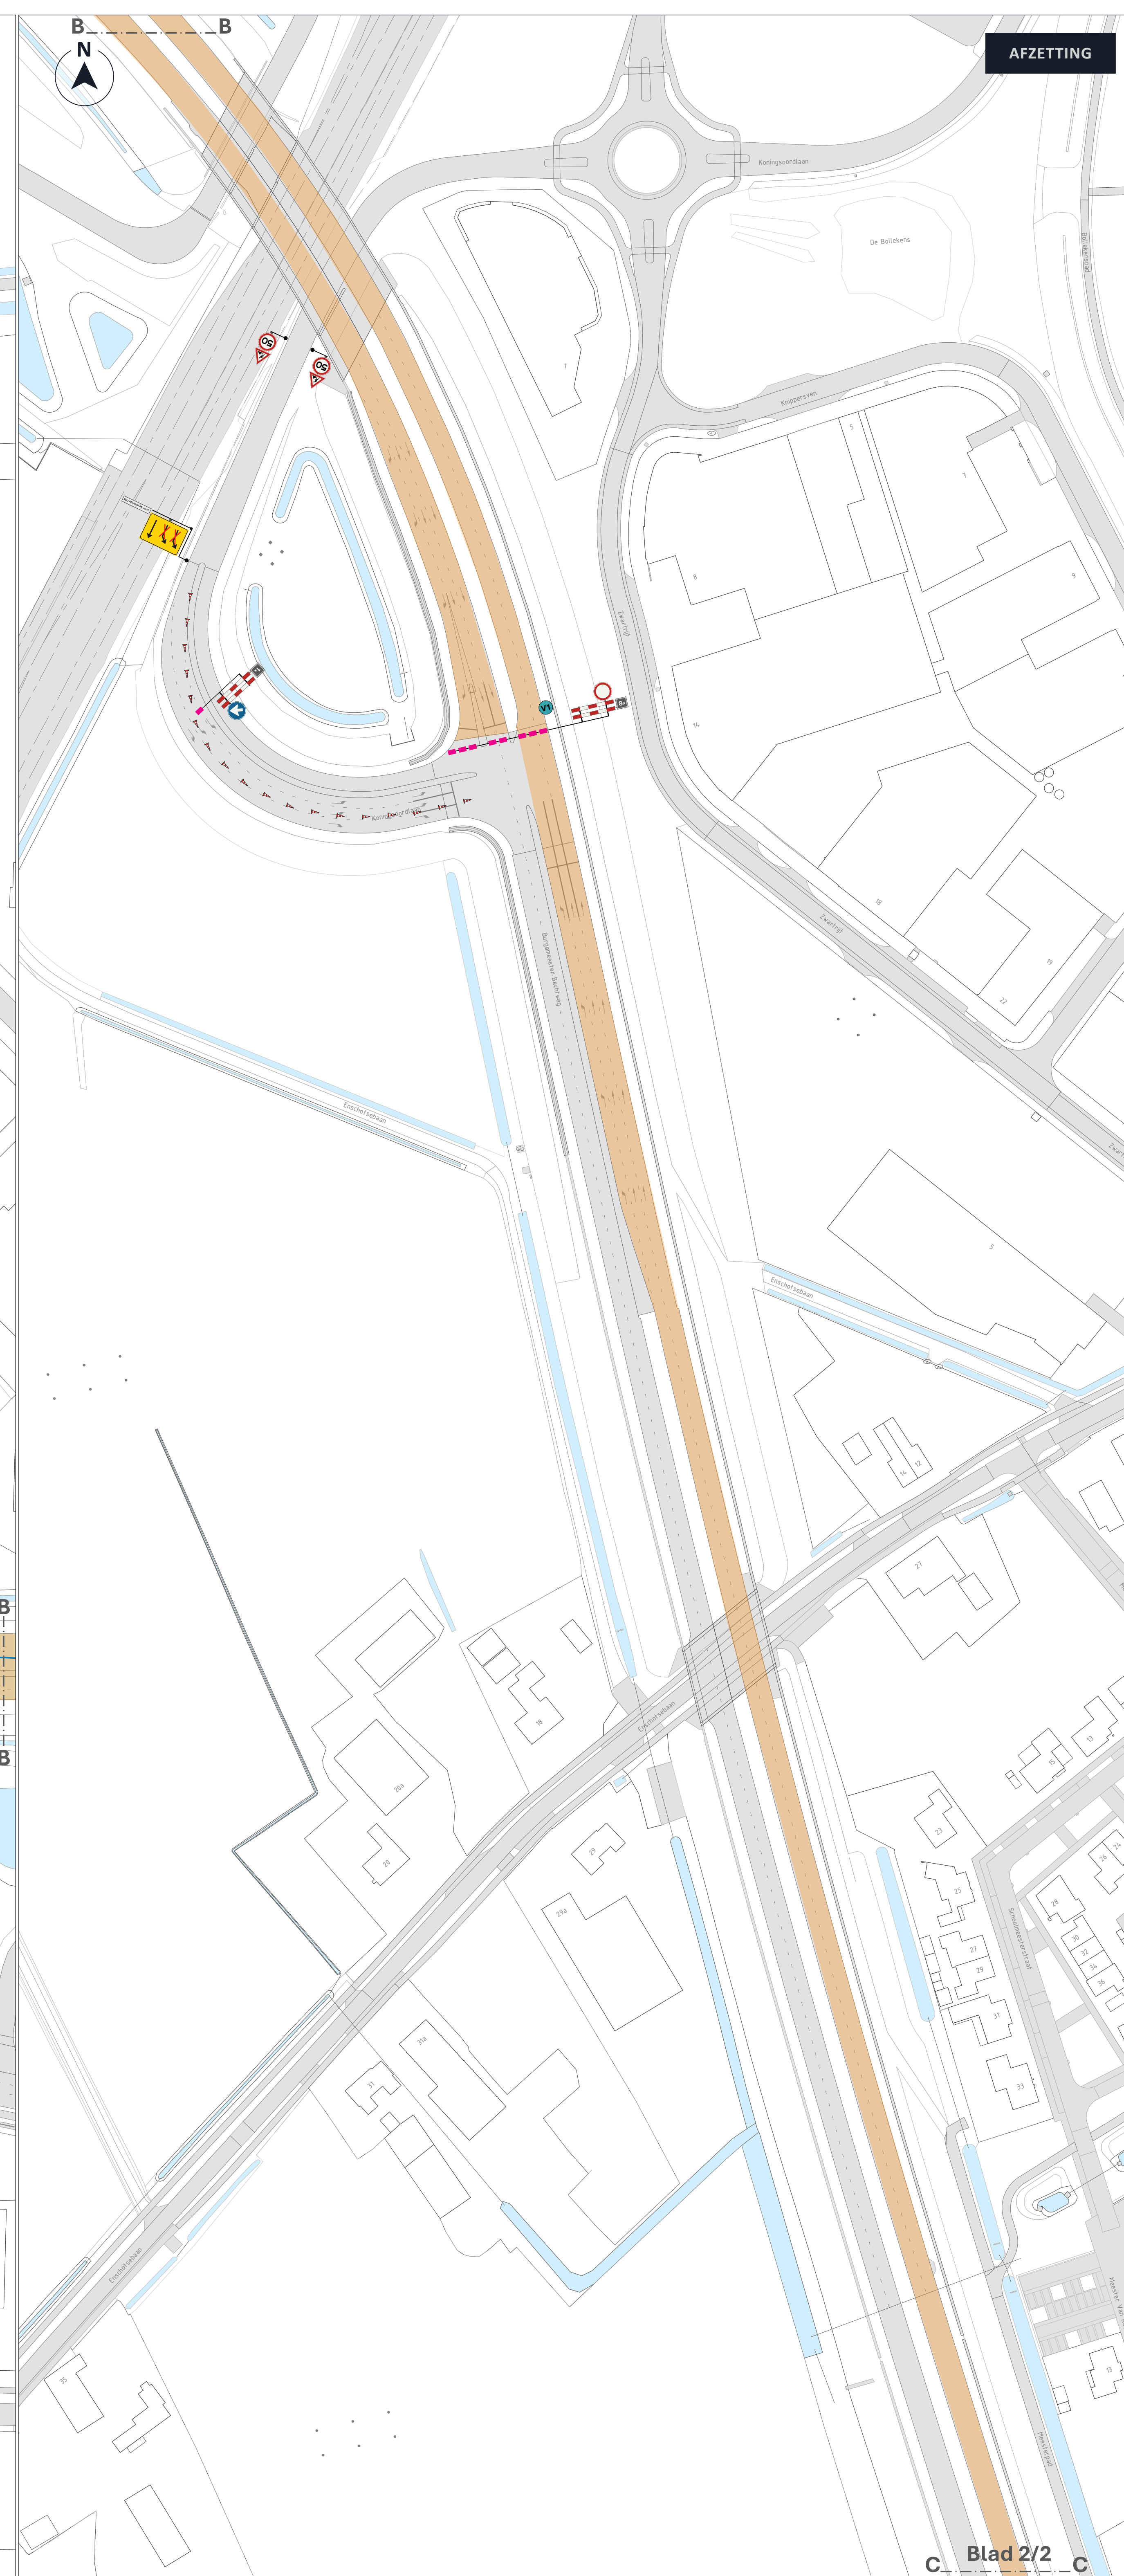
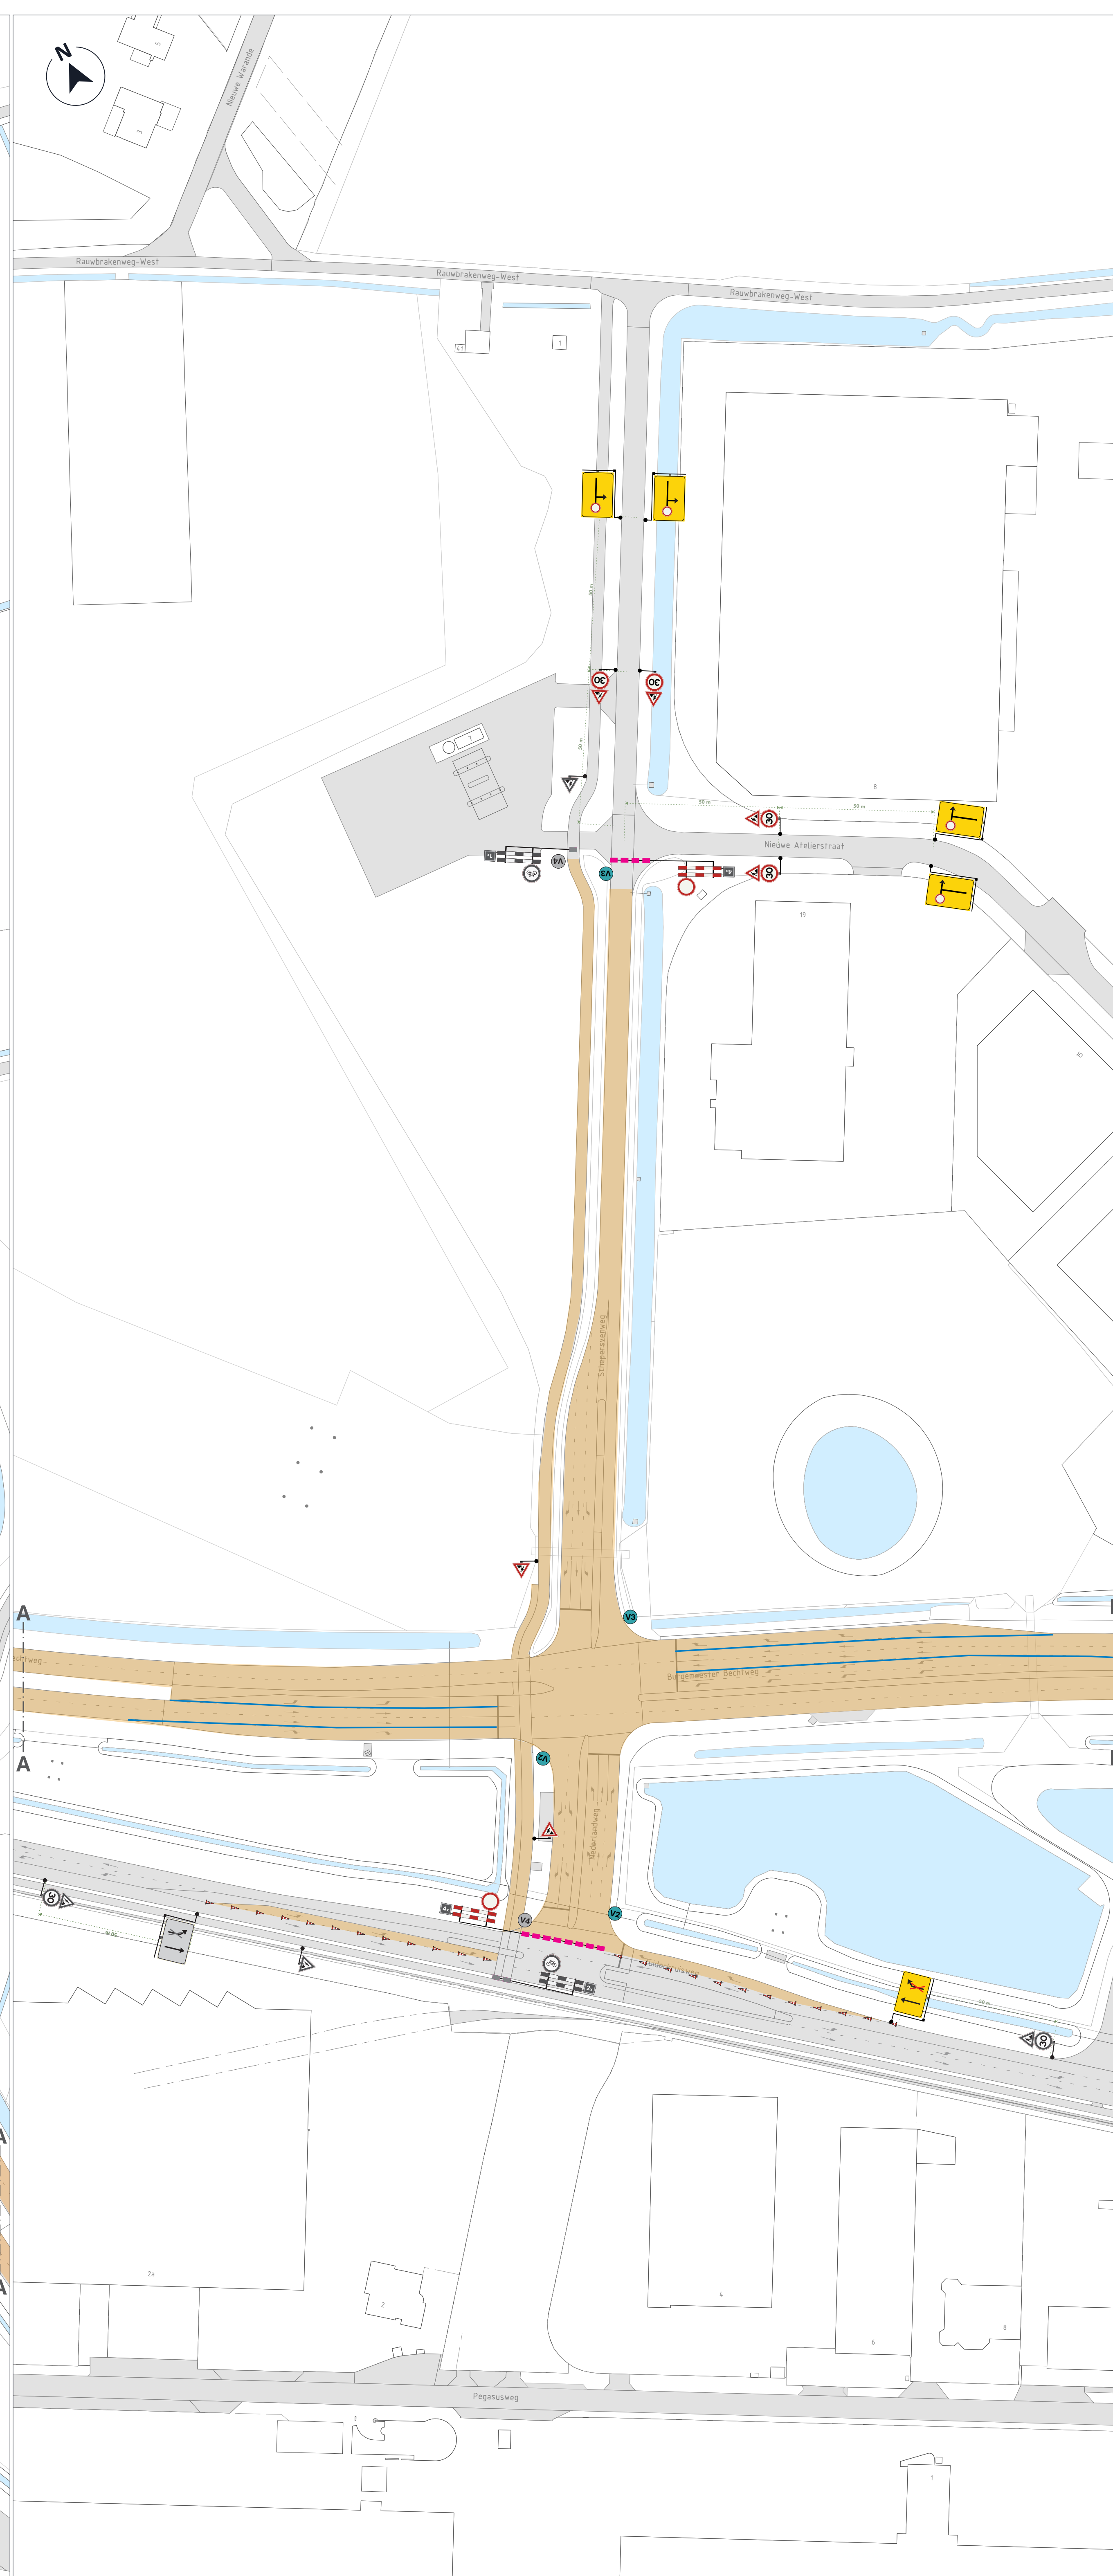


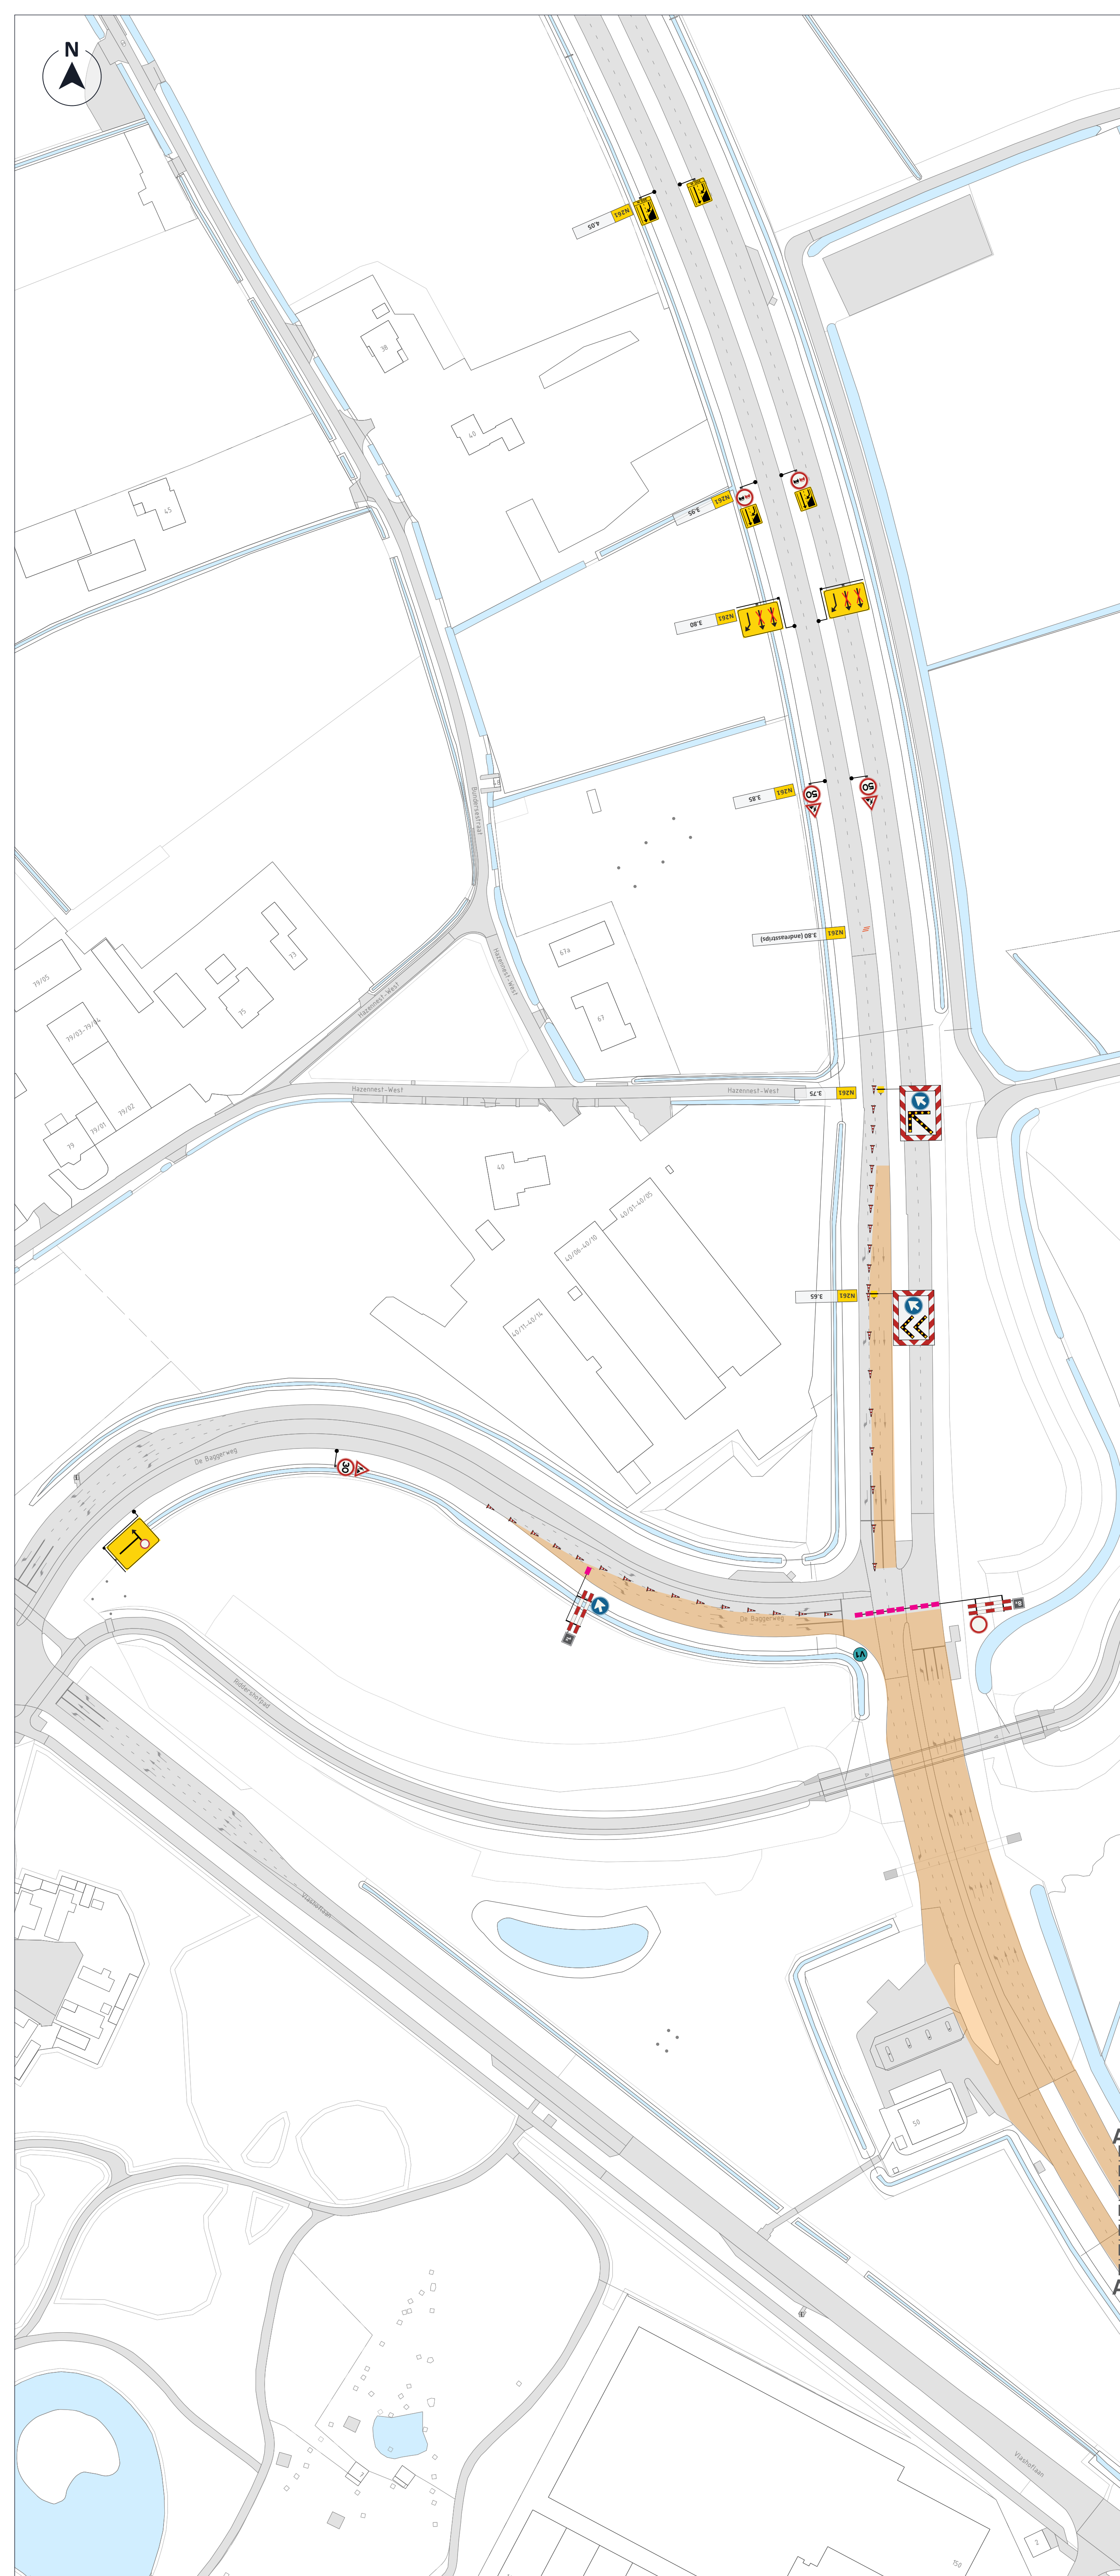

		LEGENDA	
	Afzetting / Werkvak		Kegels
	Staalbarrier		
Voorwaarskondiging * Plaatwerk moet vóór de aanvang van de werkzaamheden worden afgezet.			
V1			
V2	Nederlandse dicht van: ... h tot: ... h	V3	Scheepers- vrijweg dicht van: ... h tot: ... h
V4			
Bijbehorende afzetting conform tekening: P260291.AFZ.01 Materiaal in het grijs staat uit P260291.AFZ.01 DOK-2022-0018-AAN-0001-0028			
>>		OPDRACHTGEVER	
 Hoeflake			
>>	INFO		
DATUM	VERSIE	FORMAAT	
30-06-2026	3.0	A0 (11xg+4)	
TUENNAAR	CONTROLE	VERGAVIGE	
LWI	JDI	EST	
PROJECT	Tilburg, VRI 113		
OORZAKERING	Plaatsen/verwijderen barri�r VRI 113 Afzetting		
LOCATIE	Tilburg, N261 - Scheepersvrijweg		
P260291.AFZ.03			
Y E K E N I N G S N U M M E R			
4/2			

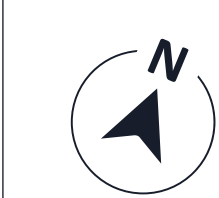

Blad 1/2

AFZETTING

LEGENDA

Afzetting / Werk

Voorzetting

V1

14-3 dicht
van: ...h
tot: ...h

V2

afrit dicht
van: ...h
tot: ...h

V3

N261 dicht
van: ...h
tot: ...h

GOEDGEKEURD
Door R.Kie op 10:13 am, 7/2/26

Bijbehorende afzetting
conform tekening:
P260291.AFZ.01

Materiaal in het grijs staat uit
P260291.AFZ.01



OPDRACHTGEVER



INFO

STATUS	VERSIJ	FORMAAT
10-06-2026	3.0	A0 (ligger)
TEKENAAR	CONTROLE	VERSIJDE
LW1	JD1	EST
PROJECT	Tilburg, VRI 113	
OPDRACHTGEVER	Plaatsen/verwijderen barrier VRI 113 Afzetting	
LOCATIE	Tilburg, N261 - Schepersvenweg	
P260291.AFZ.03		
TEKENINGNUMMER		

