



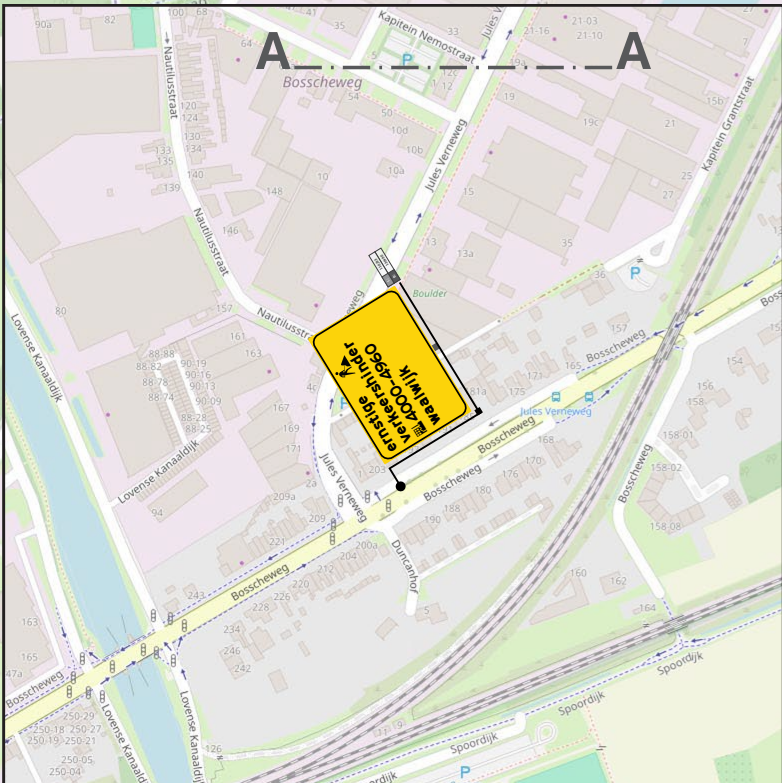

OMLEIDING

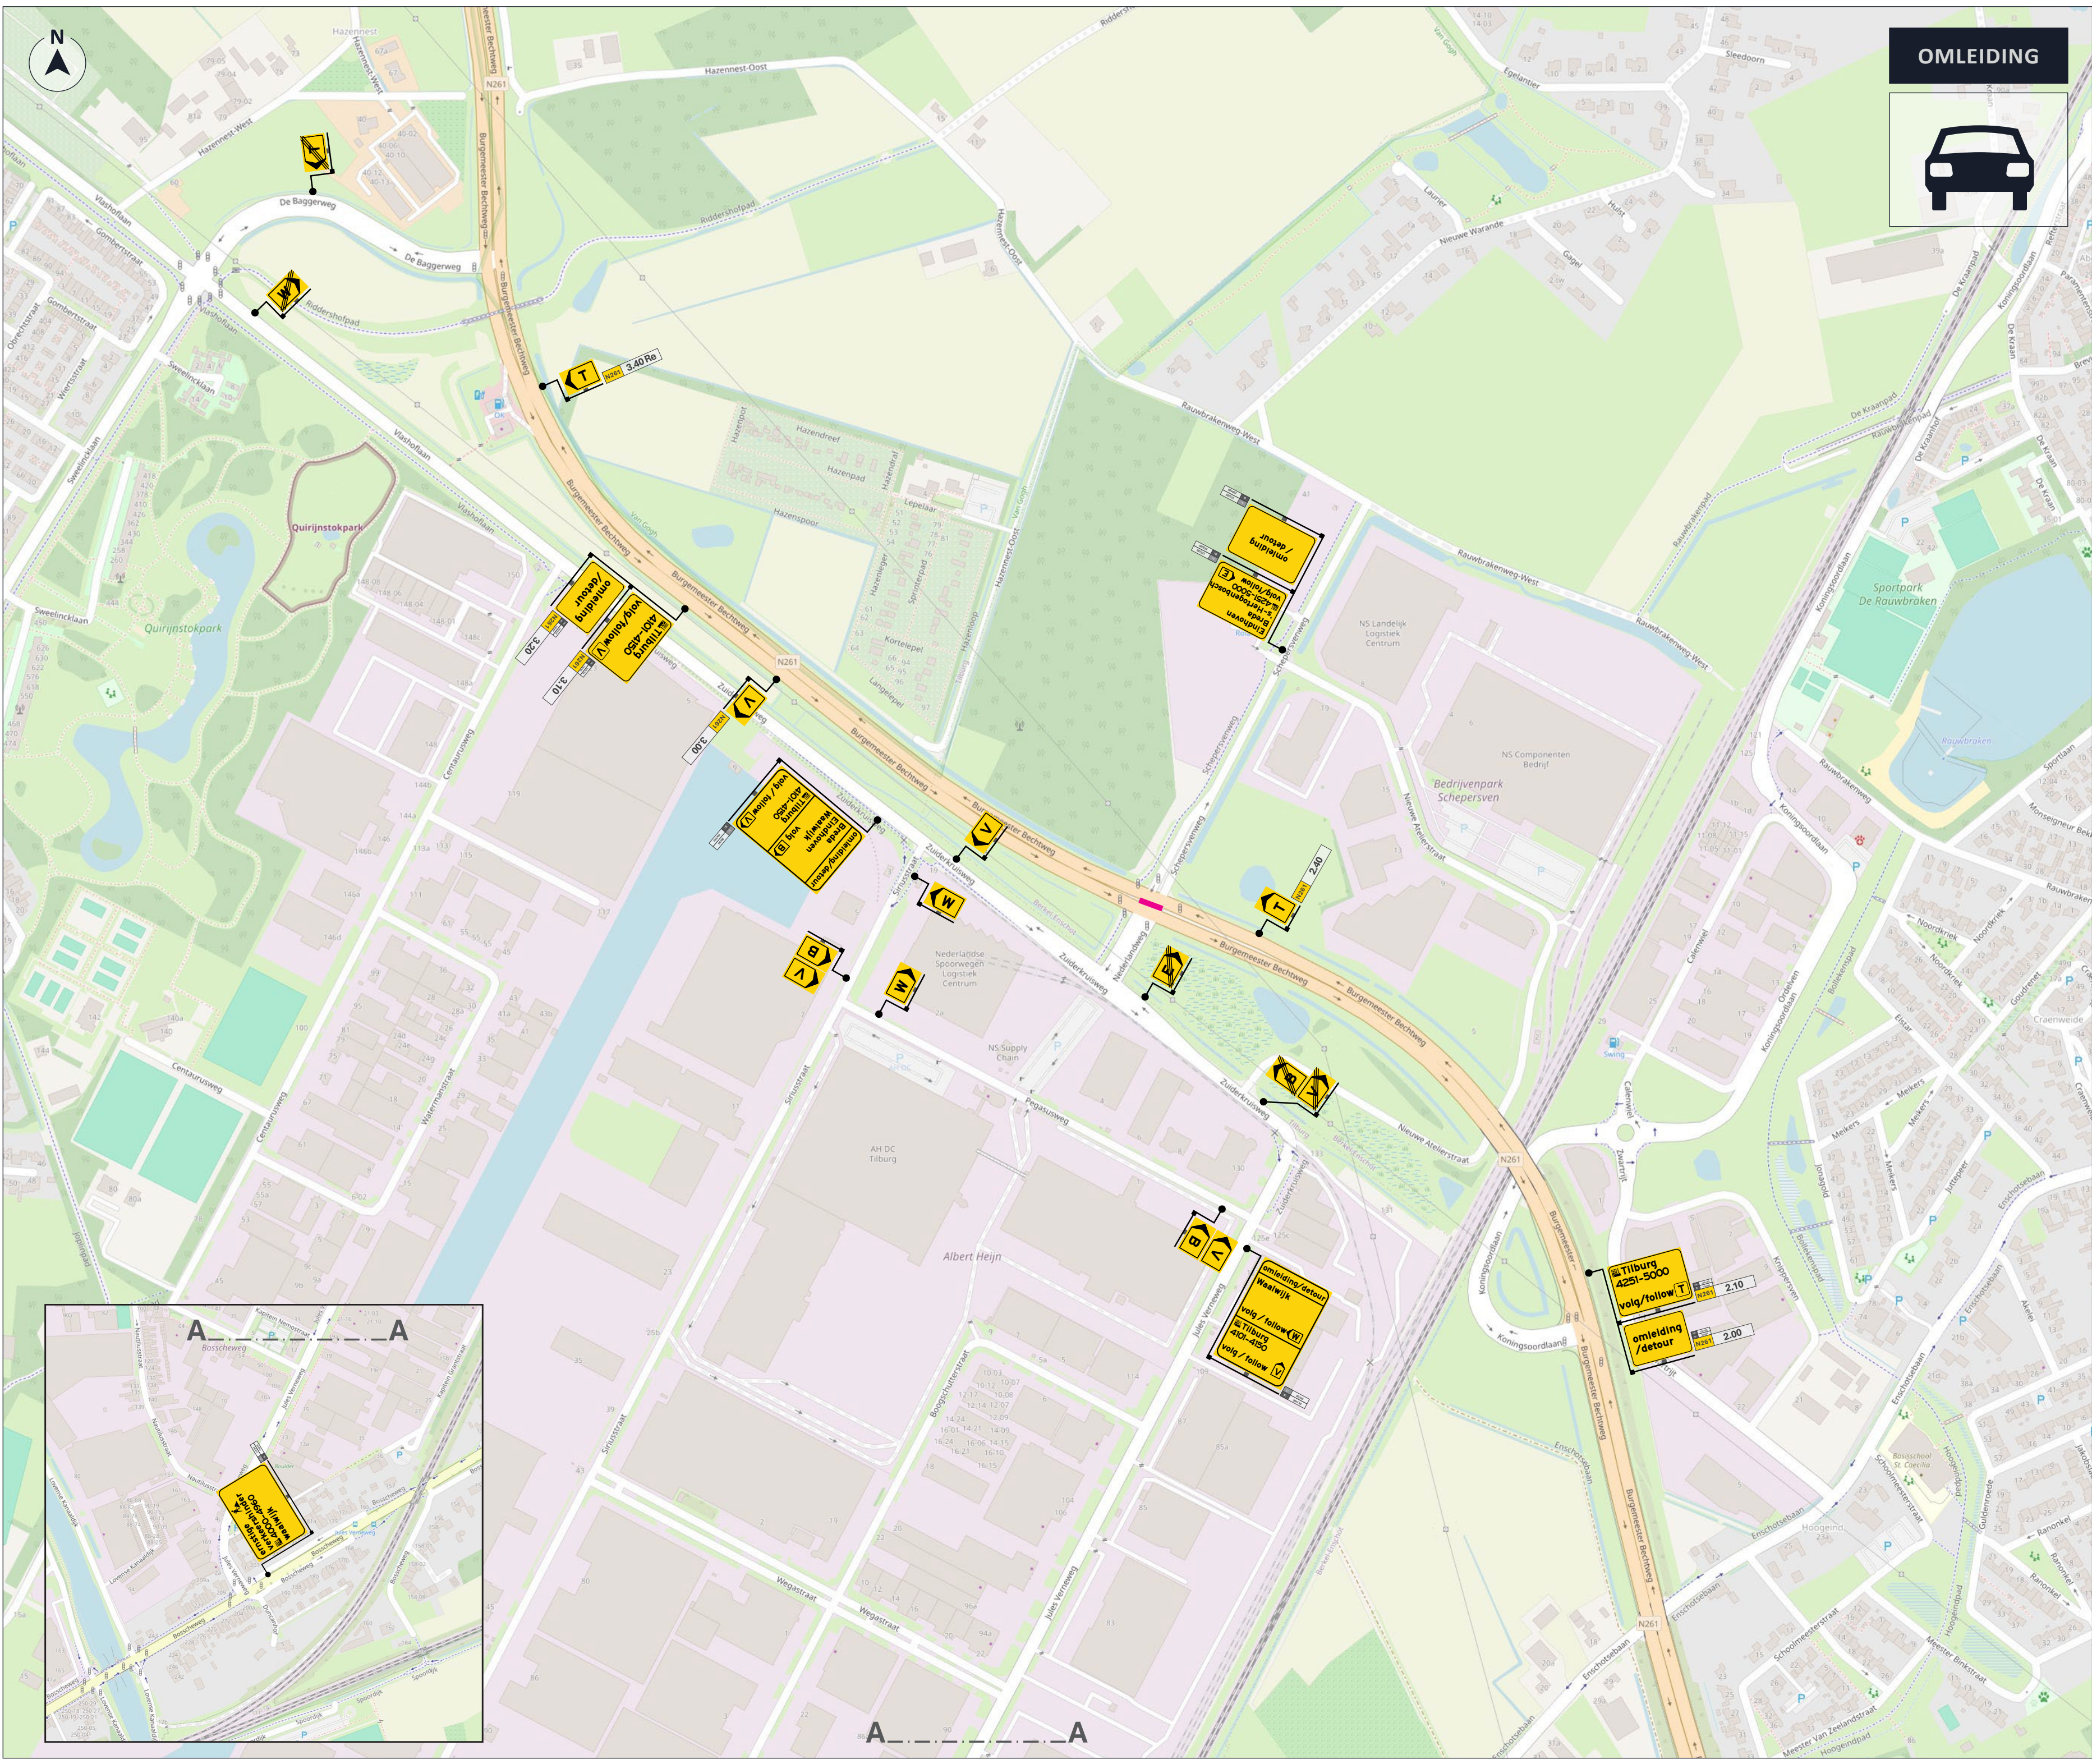

LEGENDA

Afsluiting / Werkvak

GOEDGEKEURD
Door Christiaan Delissen op 4:46 pm, 3/11/26



OPDRACHTGEVER



INFO

DATUM	VERSIE	FORMAAT
11-03-2026	3.0	A2 [liggend]

TEKENAAR	CONTROLE	VRIJGAVE
LWI	RDI	ESC

PROJECT	Tilburg, VRI 113
OMSCHRIJVING	Vervangen VRI 113 Omleiding Auto
LOCATIE	Tilburg, N261 - Schepersvenweg

P260291.OML.02

TEKENINGNUMMER

