
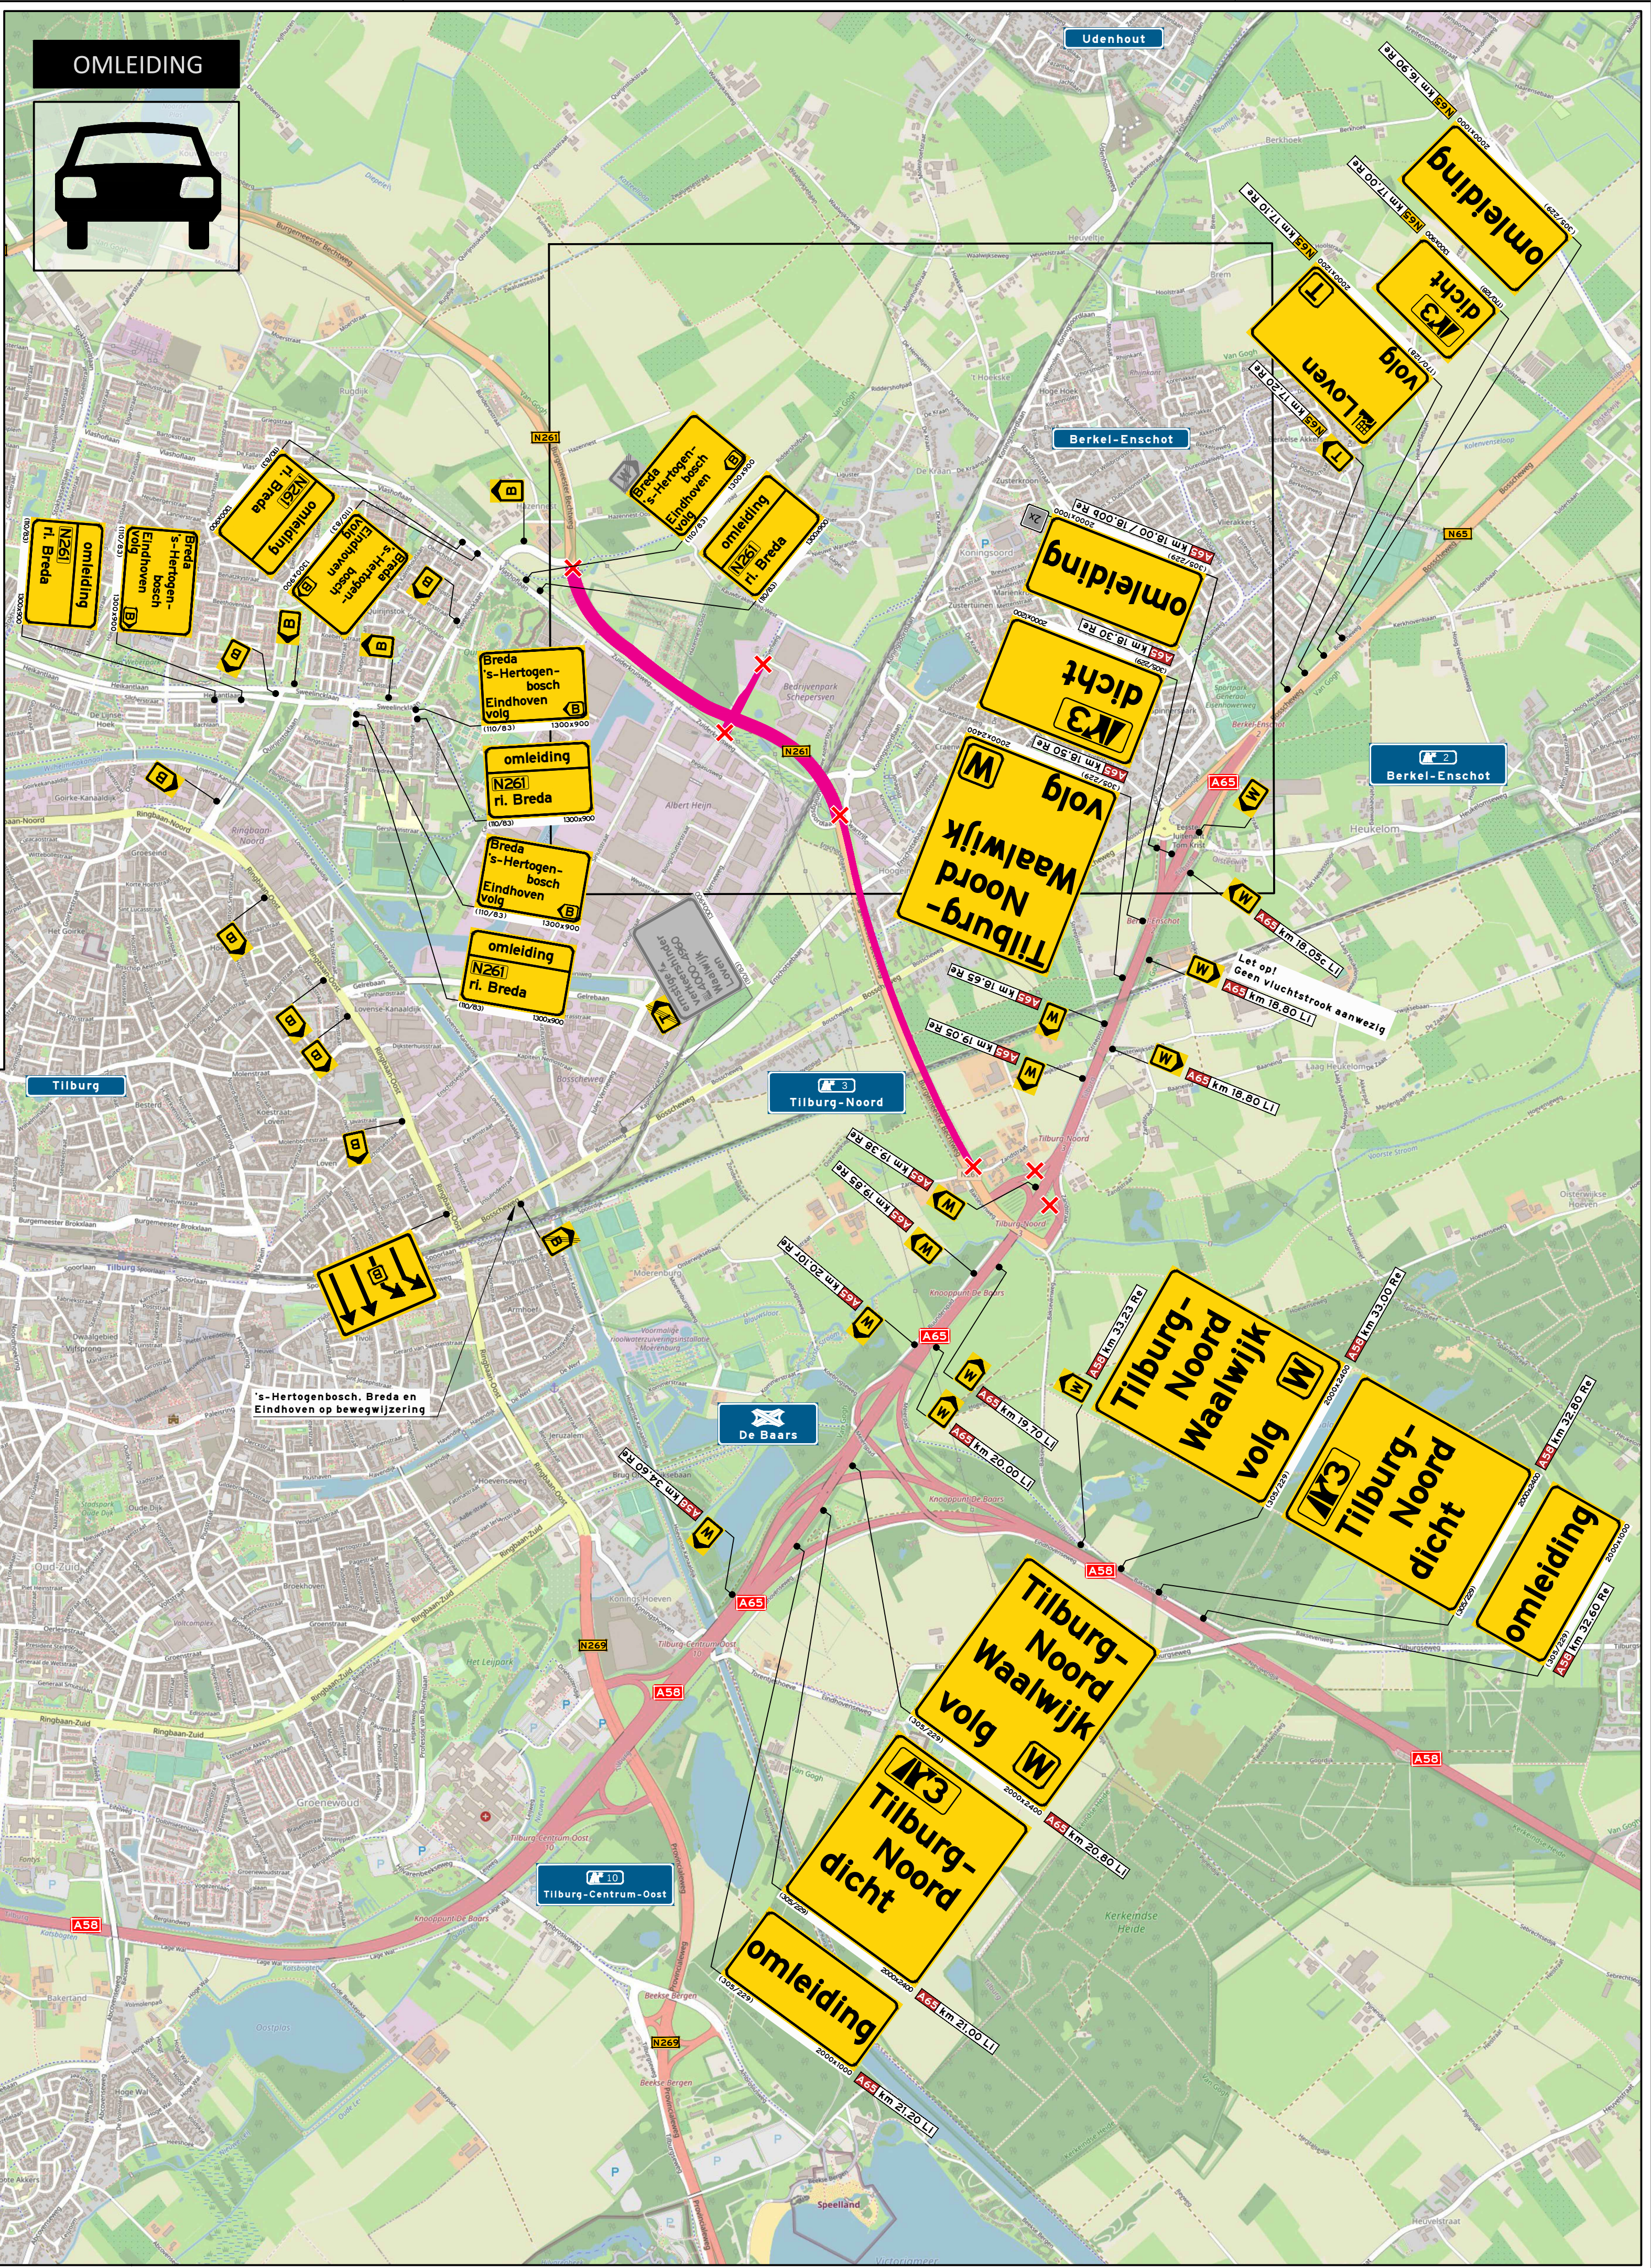


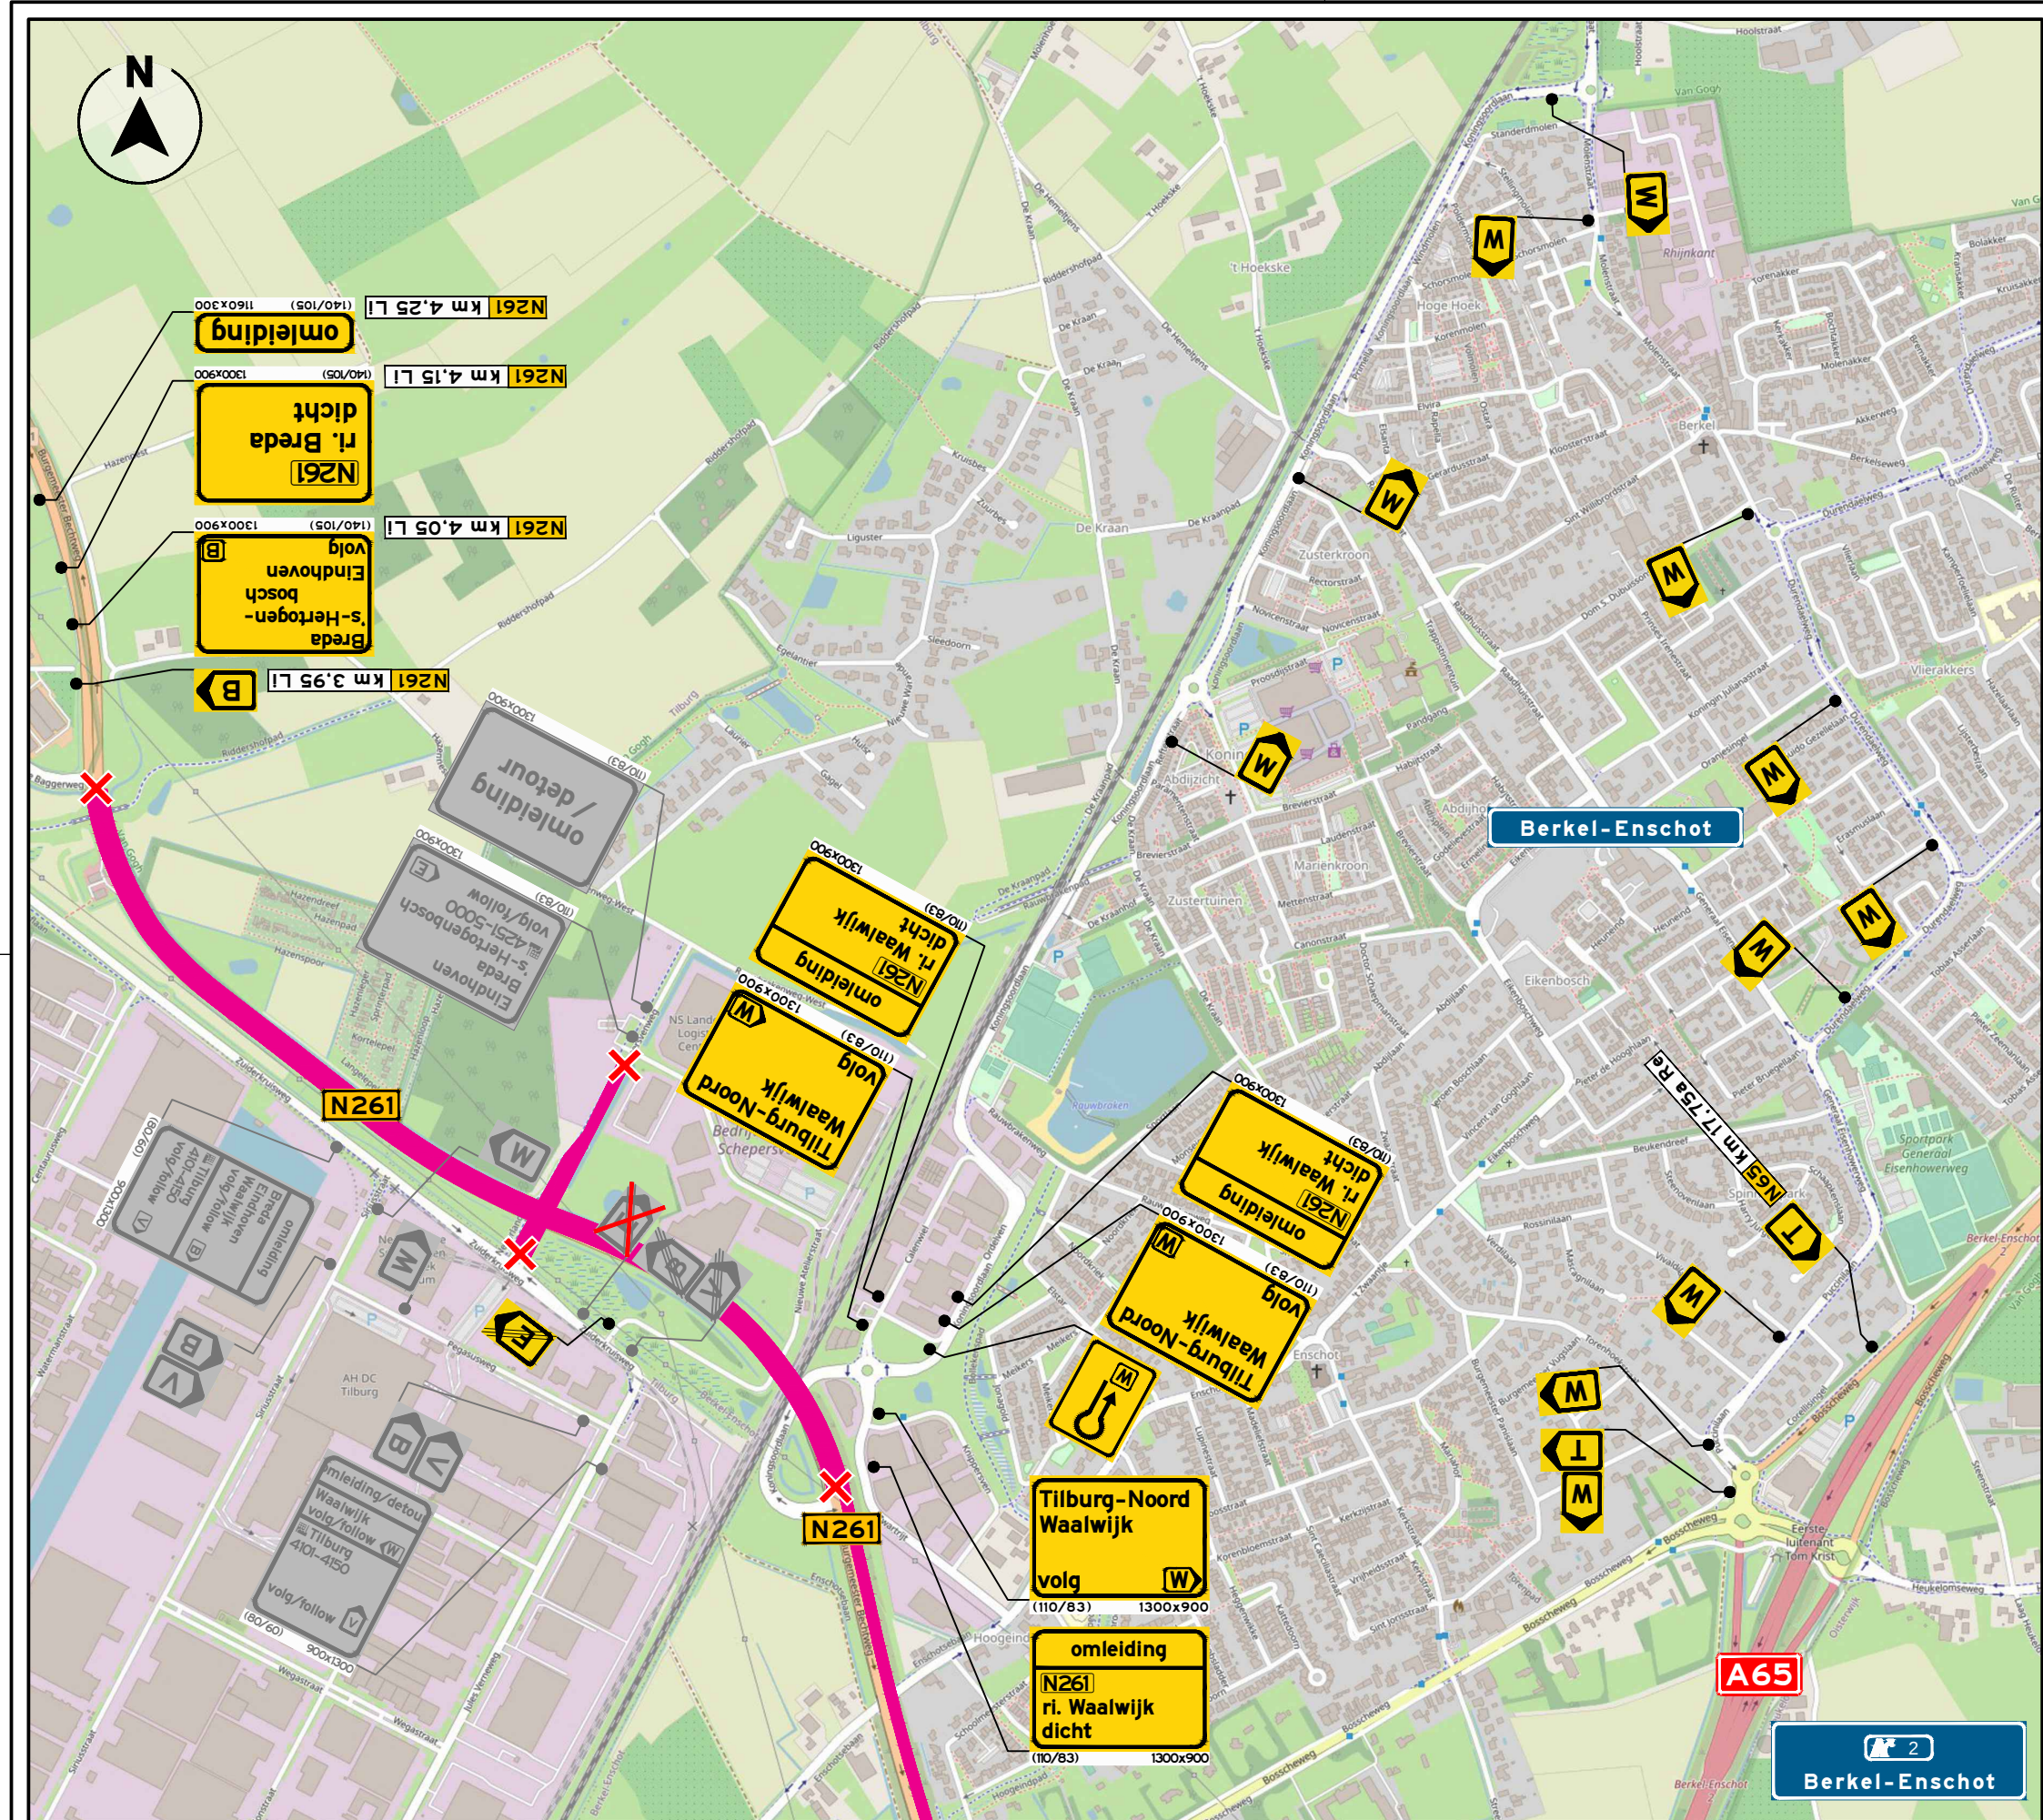

→

LEGENDA

werkruimte / afgesloten wegvak

afsluiting

aanwezig borden uit tekening P260291.OML.02

aanwezig borden afplakken

GOEDGEKEURD

Door R.Ke op 10:11 am, 7/2/26

→

OPDRACHTGEVER

→

INFO

DATUM

30-06-2026

VERSIE

4.0

FORMAAT

A1

TEKENAAR

JDI

CONTROLE

COU

VRIJGAVE

ESC

PROJECT

Tilburg, VRI 113

OMSCHRIJVING

Vervangen VRI 113 | Omleiding

LOCATIE

Tilburg, A65 - A58

P260291.OML.03

TEKENINGNUMMER

1/1