


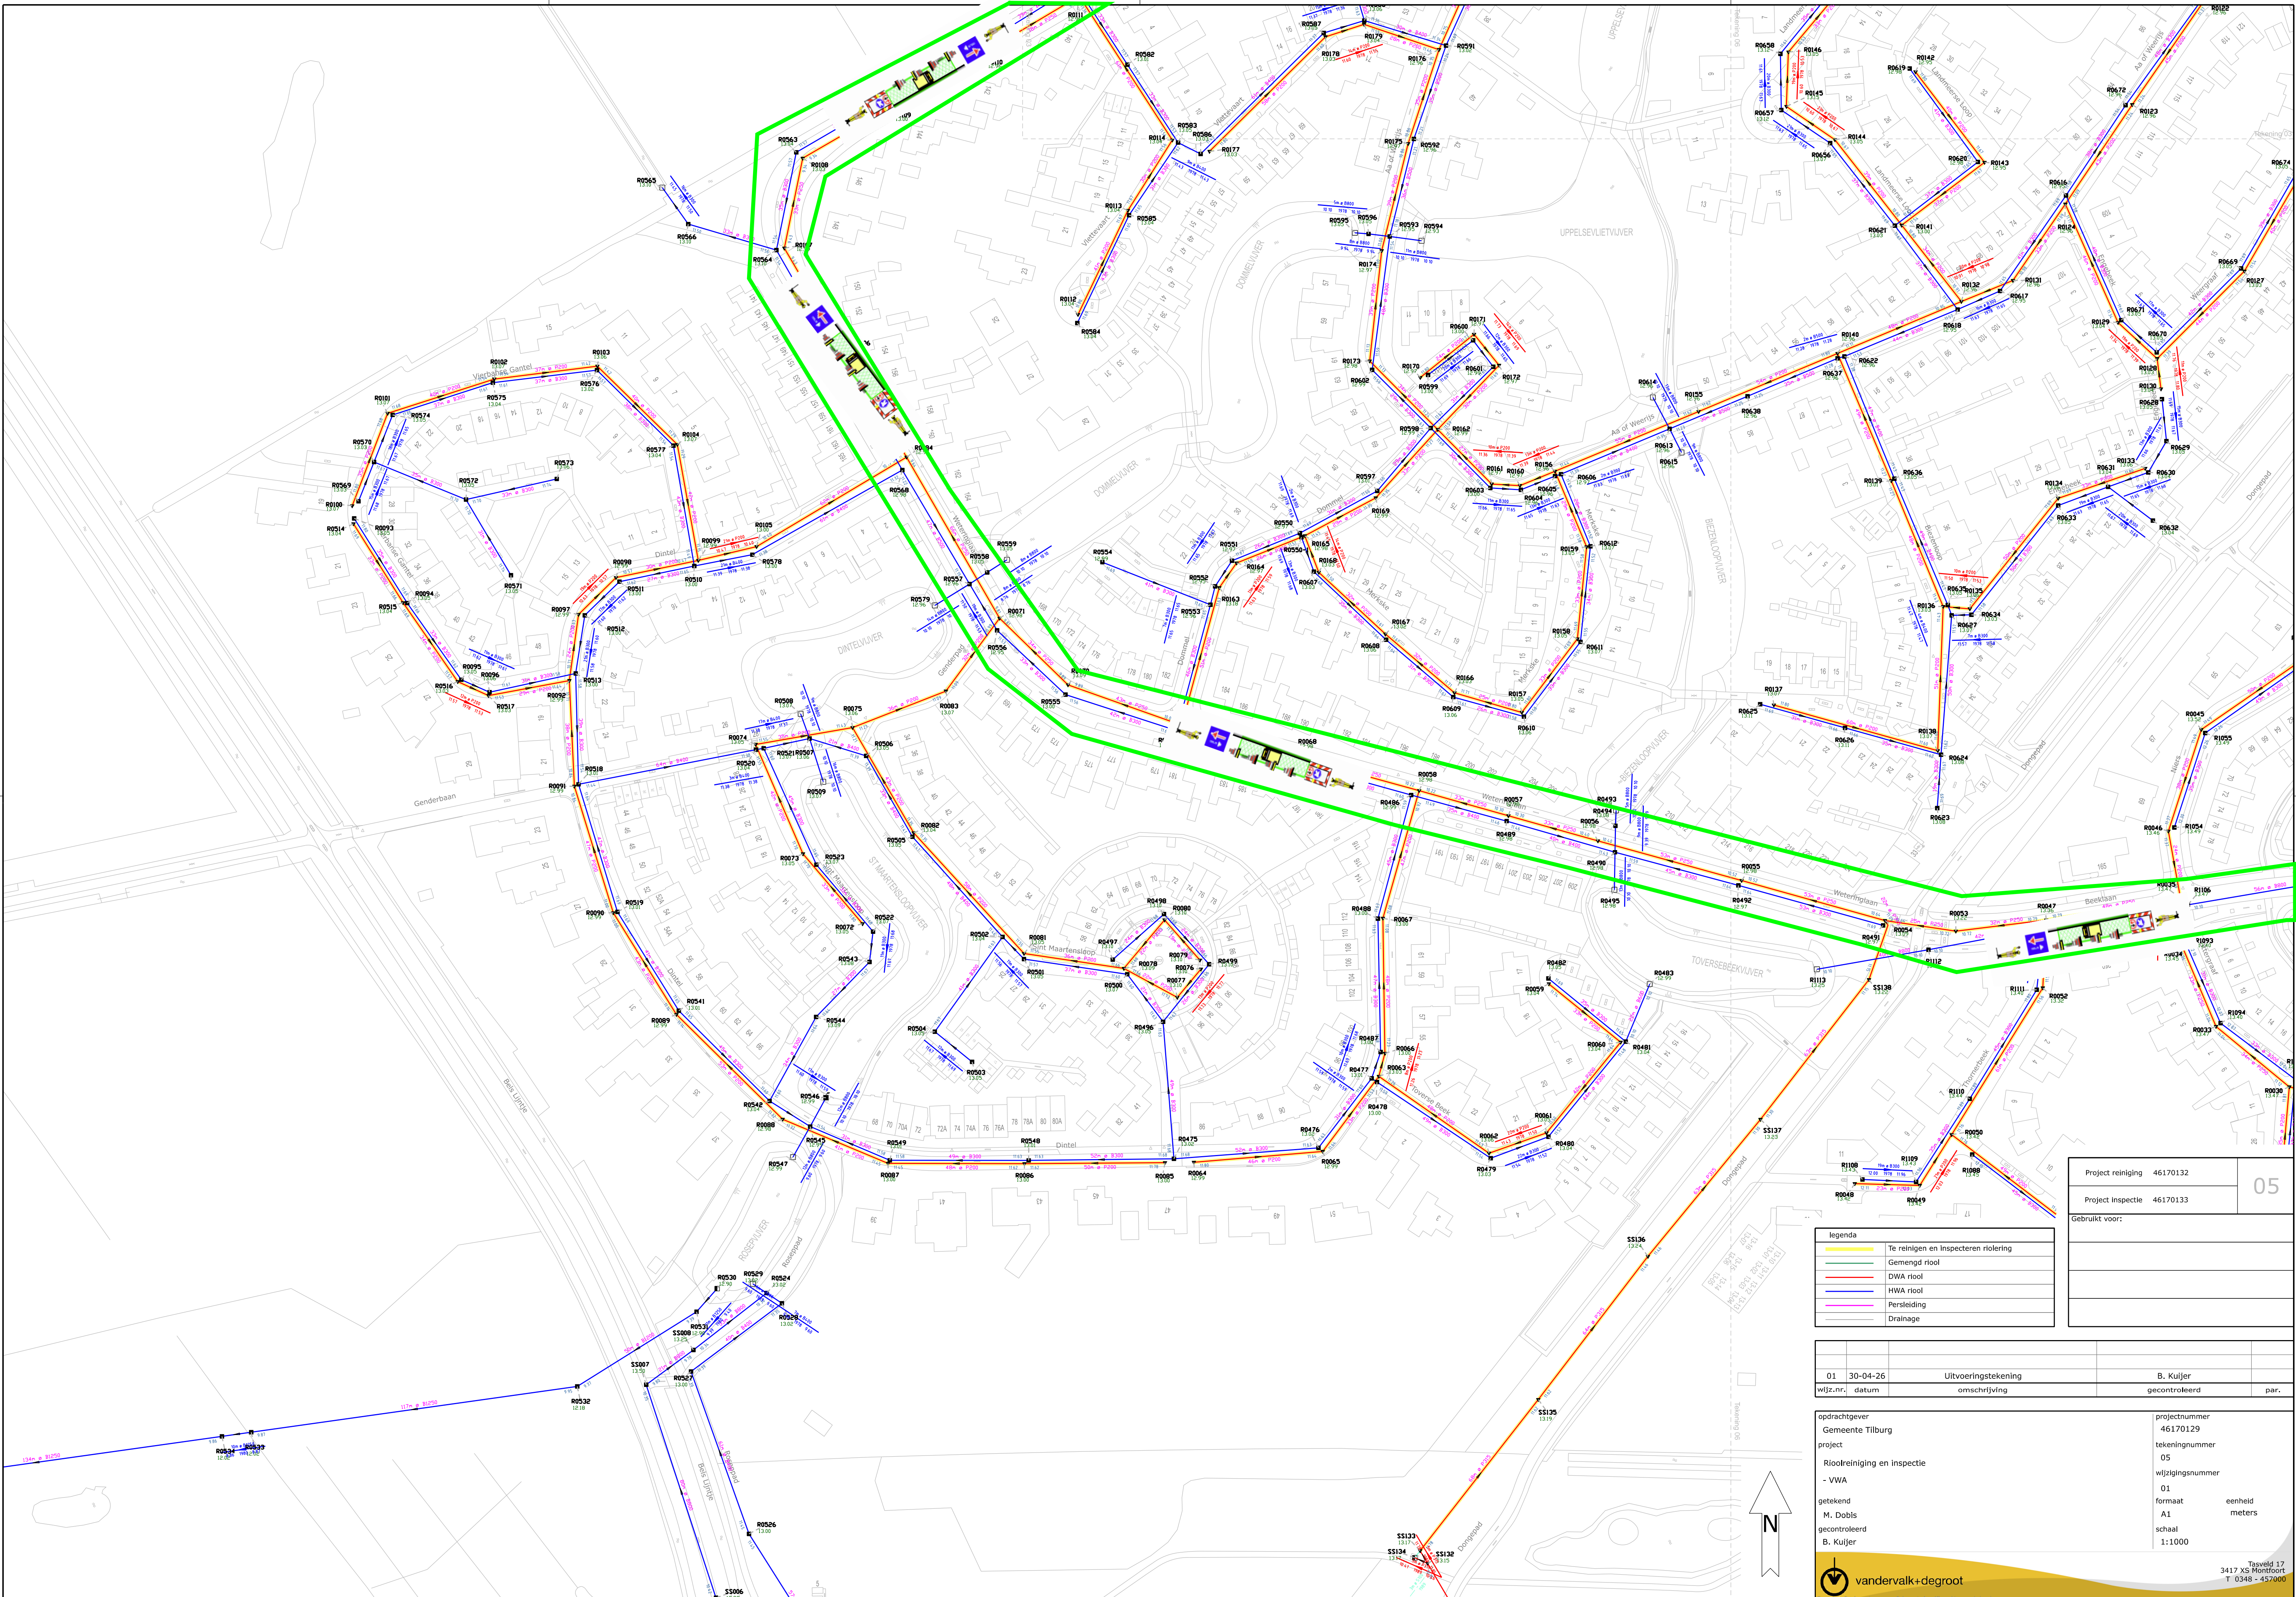

Legenda	
—	Te reinigen en inspecteren riolering
—	Gemengd riool
—	DWA riool
—	HWA riool
—	Persleiding
—	Drainage

Project reiniging	46170132
Project inspectie	46170133
Gebruikt voor:	

05

01	30-04-26	Uitvoeringstekening	B. Kuijer
wijz.nr.	datum	omschrijving	gecontroleerd
opdrachtgever Gemeente Tilburg		projectnummer 46170129	
project Rioolreiniging en inspectie		tekeningnummer 05	
getekend M. Dobls		wijzigingsnummer 01	
gecontroleerd B. Kuijer		formaat A1	eenheid meters
		schaal 1:1000	



Totveld 17
3417 XS Montfoort
T. 0348 - 457000