


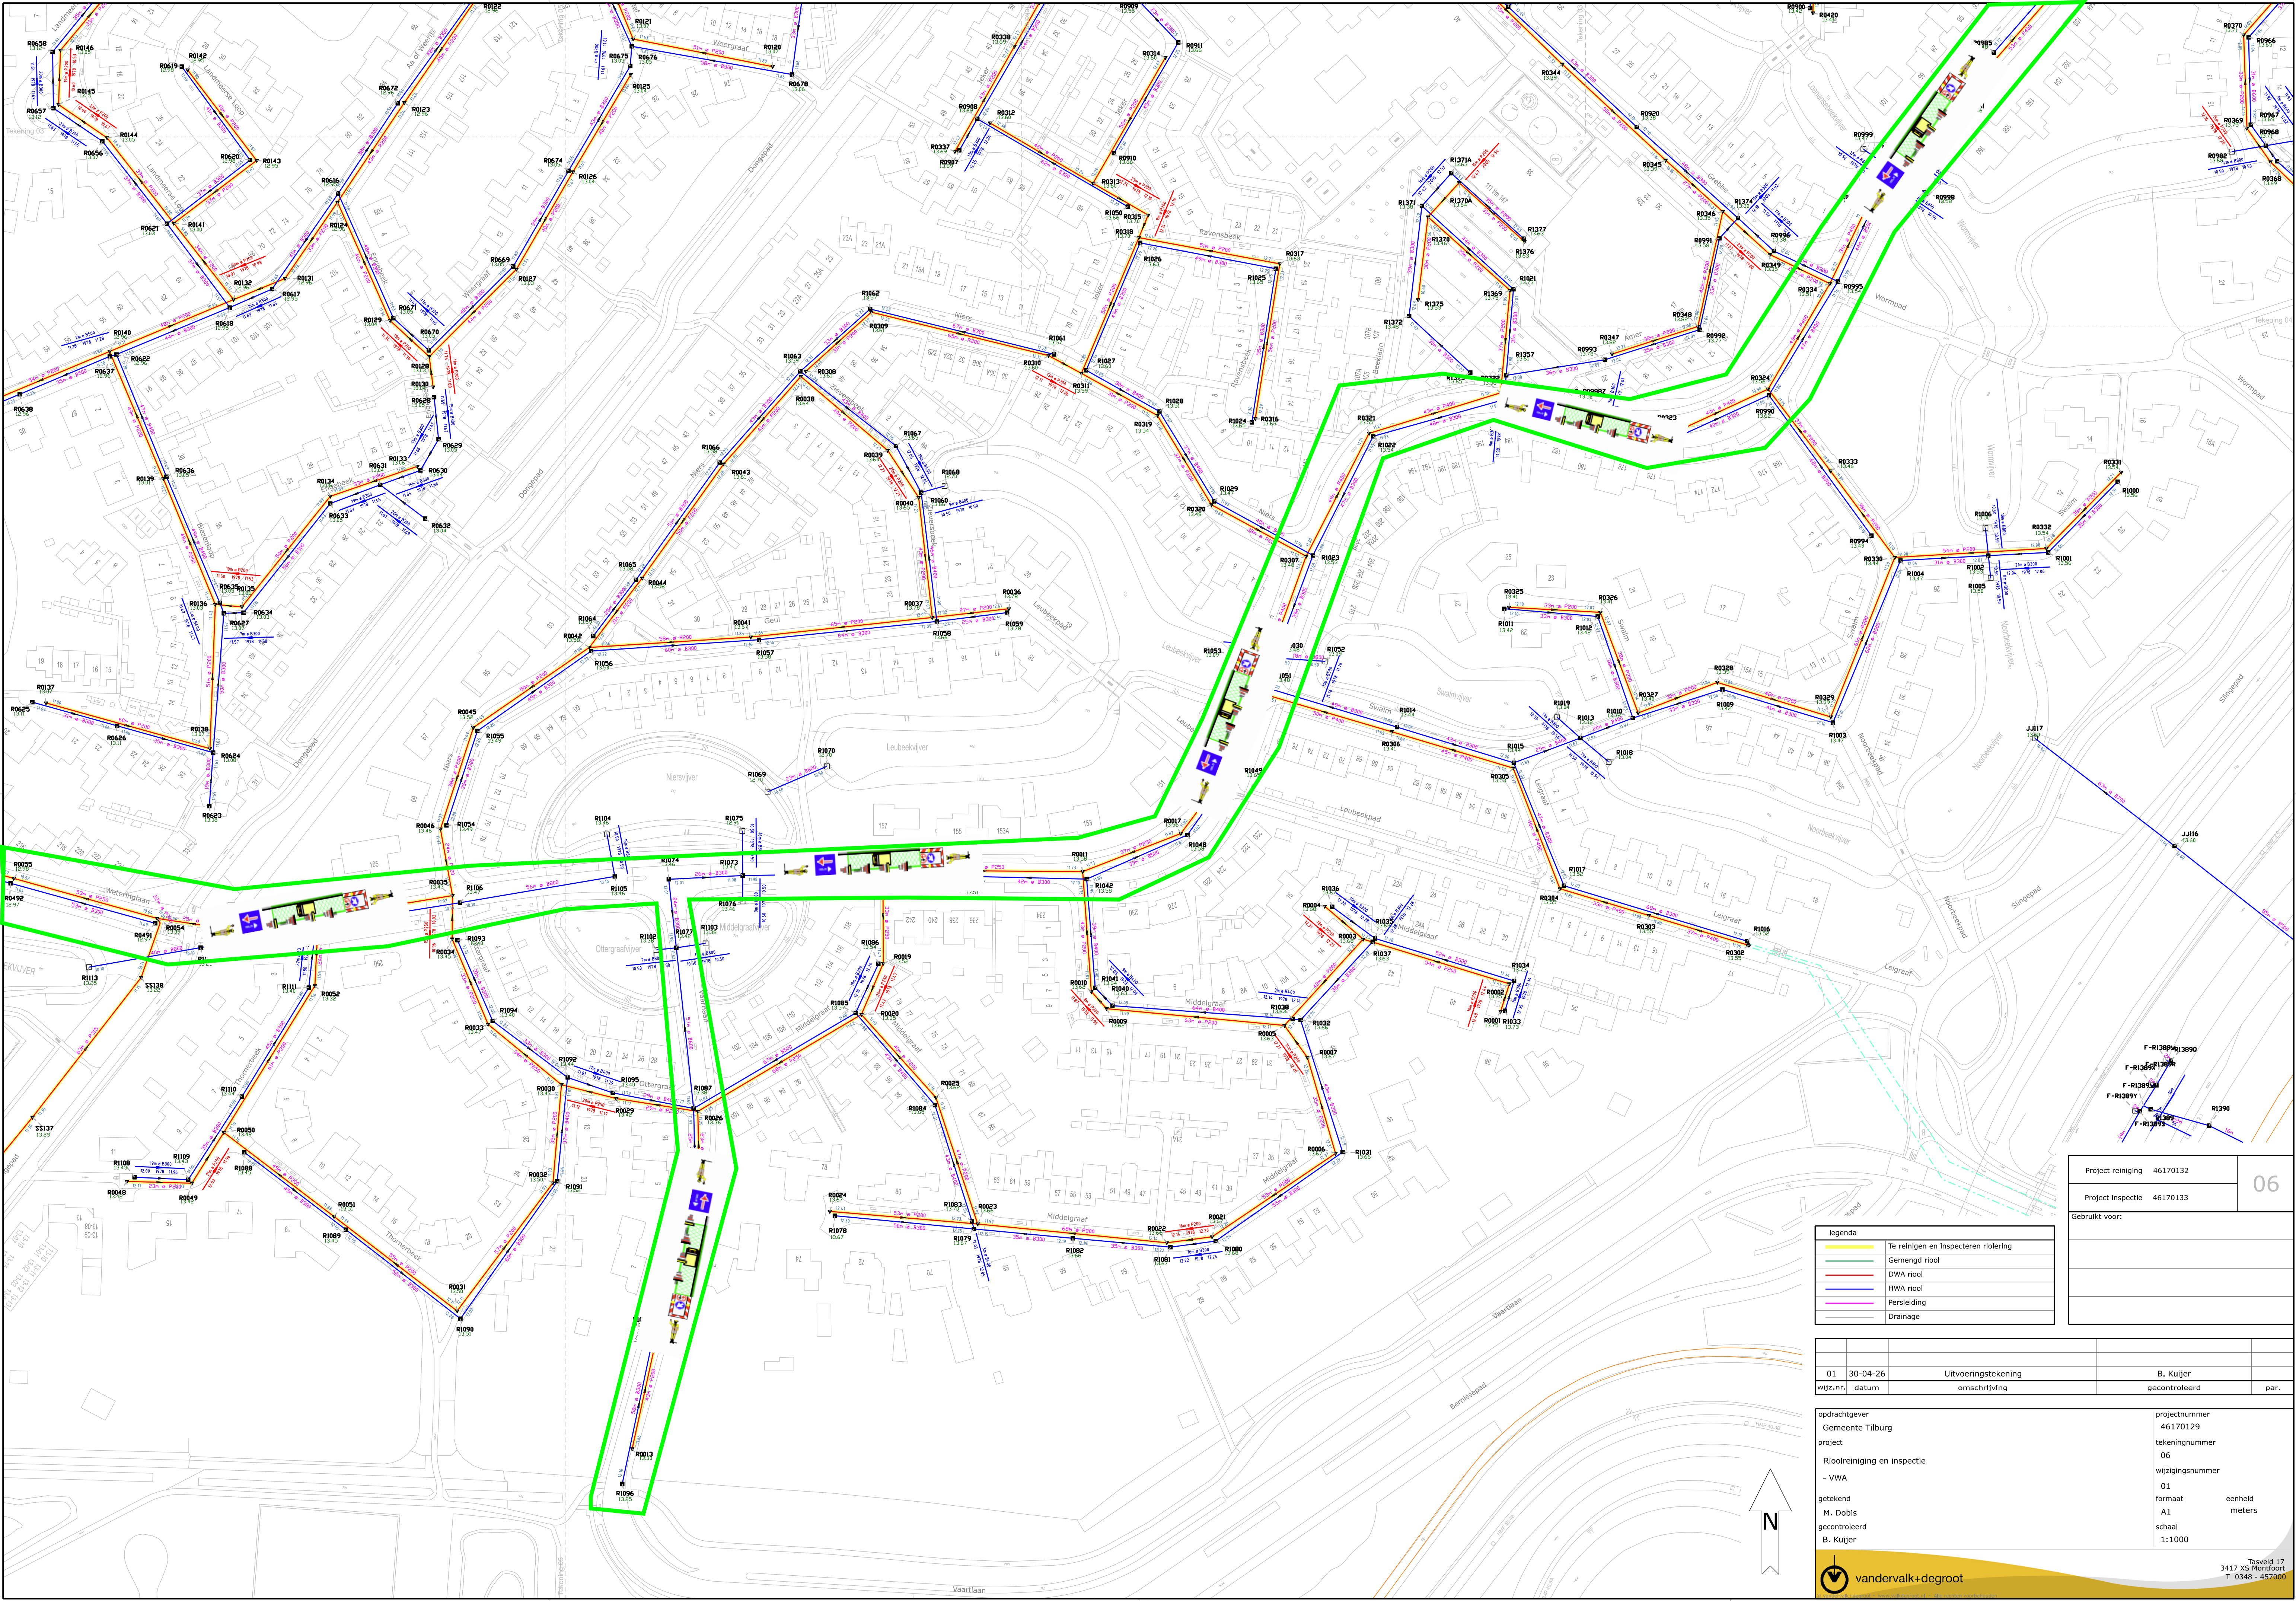

legenda	
—	Te reinigen en inspecteren riolering
—	Gemengd riool
—	DWA riool
—	HWA riool
—	Persleiding
—	Drainage

Project reiniging	46170132	06
Project inspectie	46170133	
Gebruikt voor:		

01	30-04-26	Uitvoeringstekening		B. Kuijter	
wijz.nr.	datum	omschrijving		gecontroleerd	par.
opdrachtgever				projectnummer	
Gemeente Tilburg				46170129	
project				tekeningnummer	
Rioolreiniging en inspectie				06	
- VWA				wijzigingsnummer	
				01	
getekend				formaat	
M. Dobis				A1	
gecontroleerd				schaal	
B. Kuijter				1:1000	