


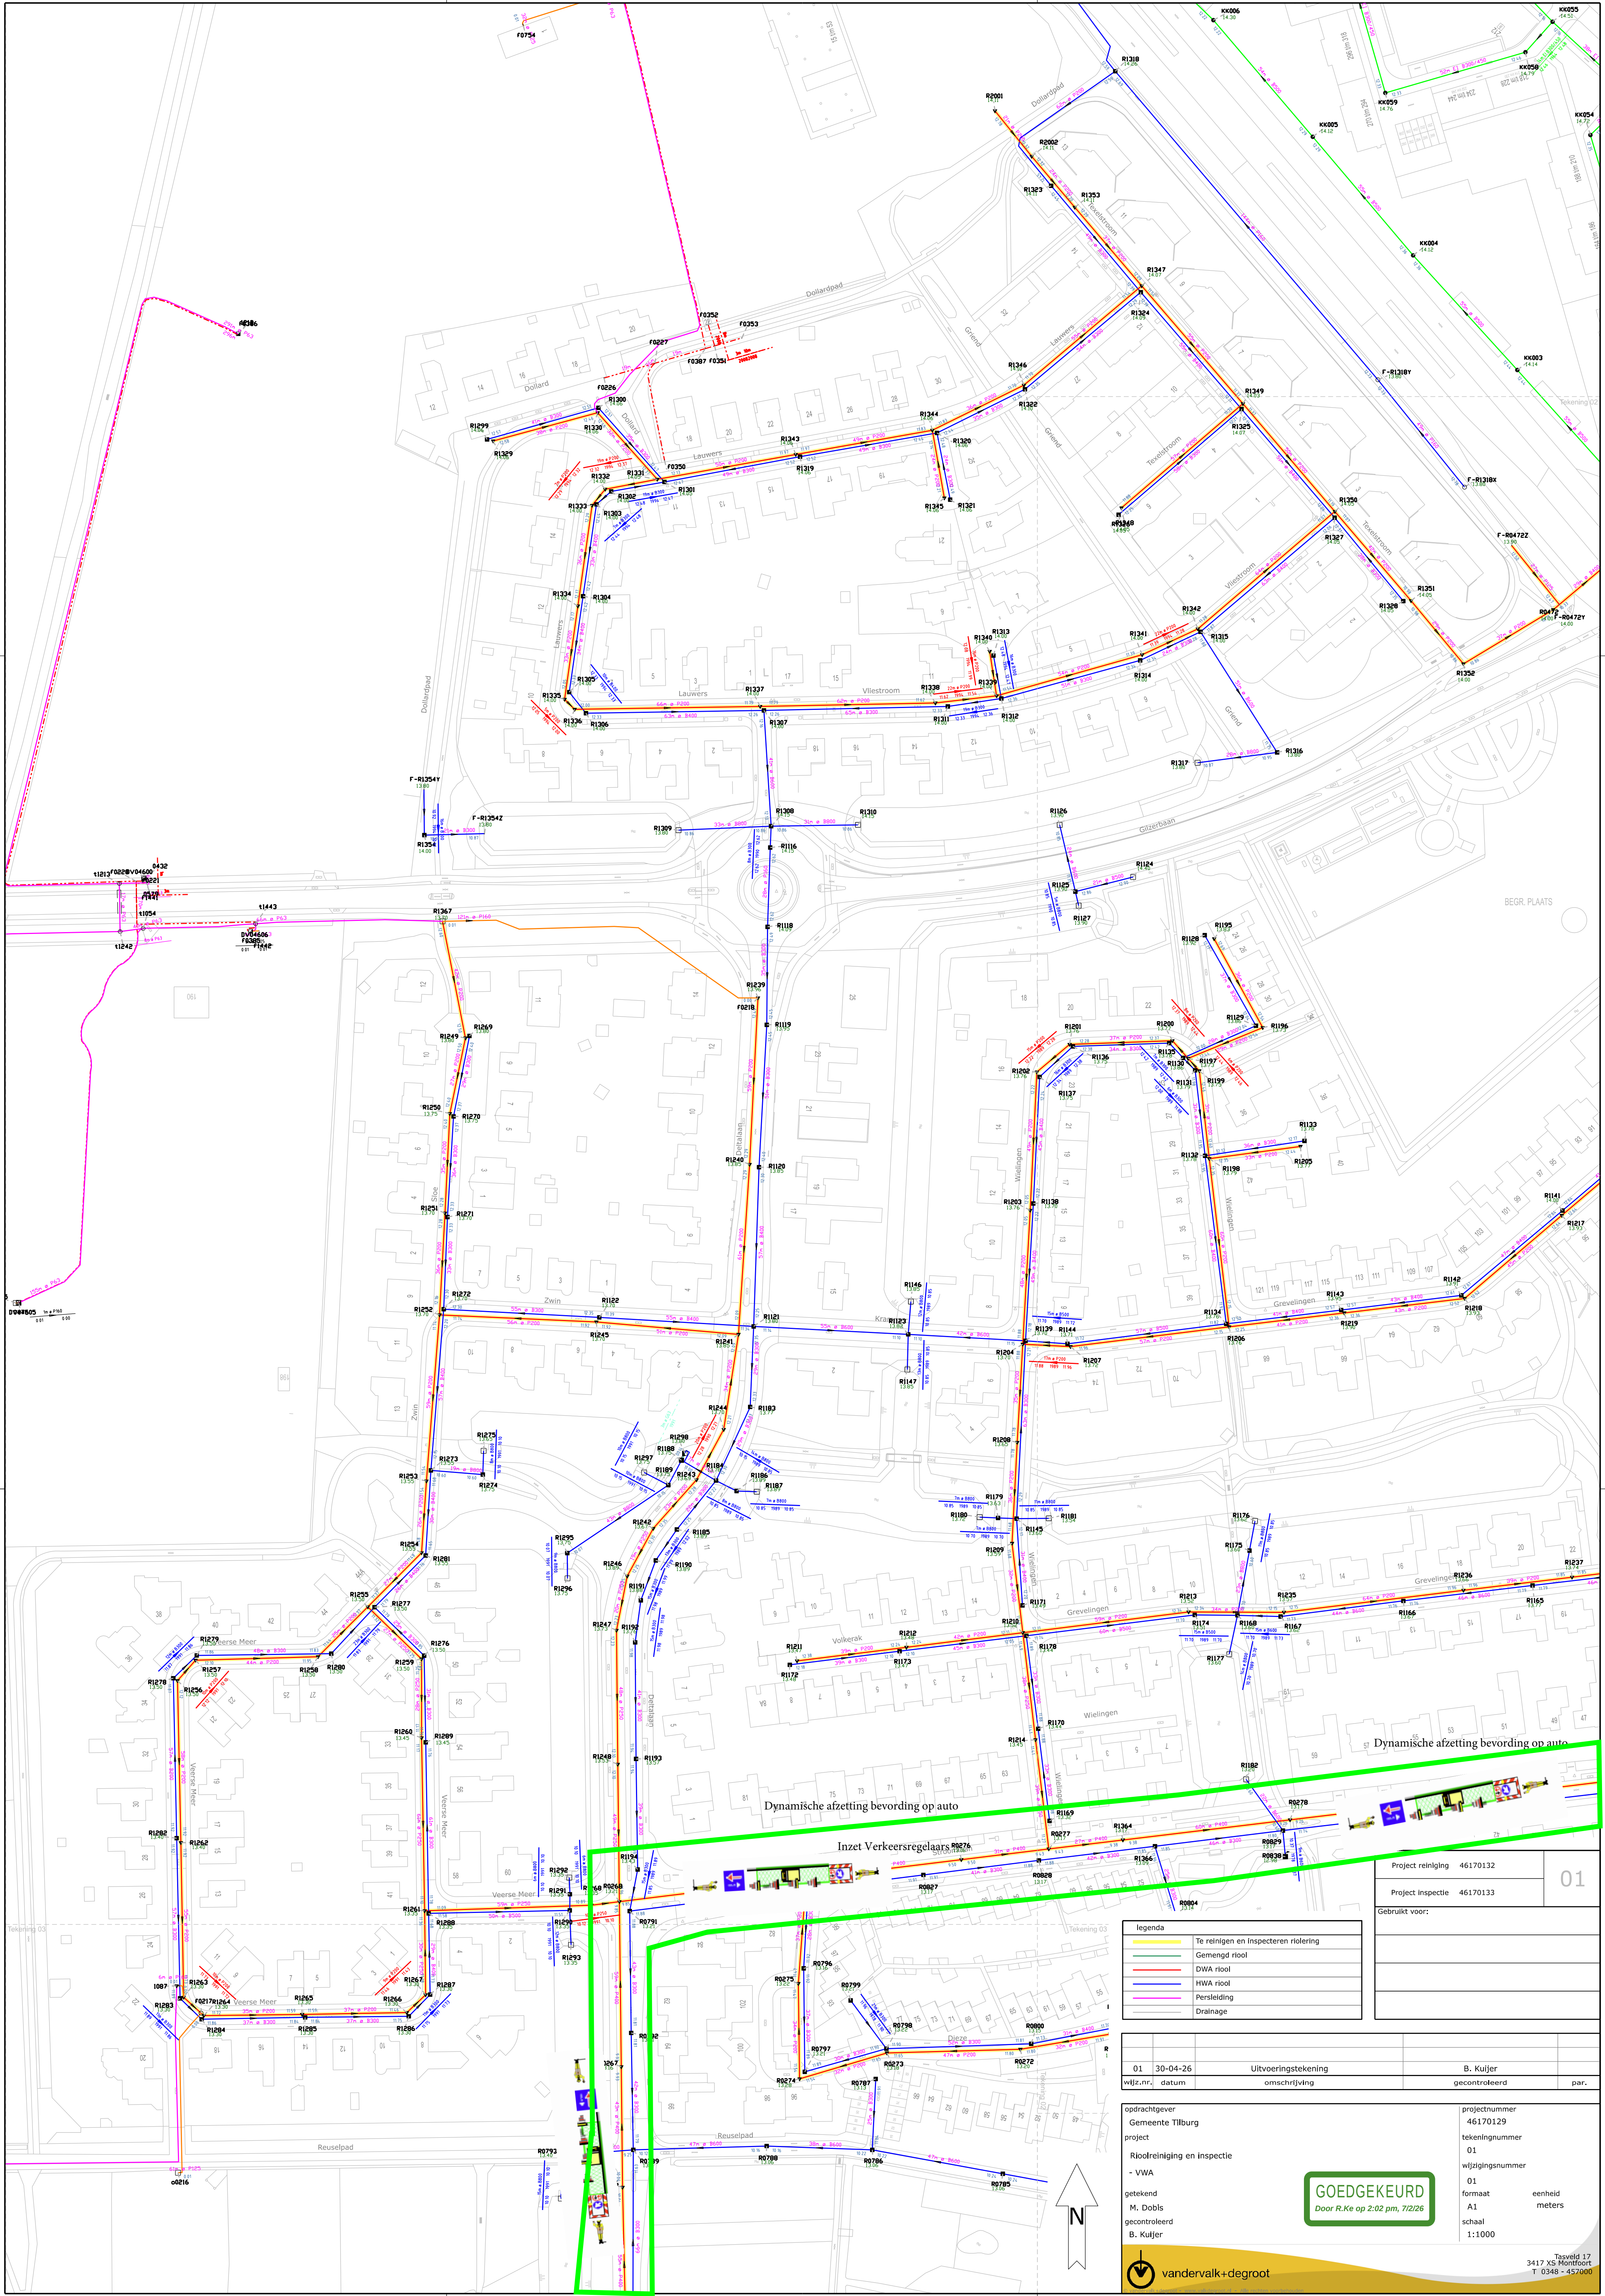

Dynamische afzetting bevording op auto

Inzet Verkeersregelaars R0276

Dynamische afzetting bevording op auto

- legenda
- Te reinigen en inspecteren riolering
 - Gemengd riool
 - DWA riool
 - HWA riool
 - Persleiding
 - Drainage

Project reiniging	46170132	01
Project inspectie	46170133	
Gebruikt voor:		

01	30-04-26	Uitvoeringstekening	B. Kuijer	gecontroleerd	par.
wijz.nr.	datum	omschrijving			
opdrachtgever	Gemeente Tilburg	project	Rioolreiniging en inspectie		
getekend	M. Dobis	gecontroleerd	B. Kuijer		
projectnummer	46170129	tekeningsnummer	01	wijzigingsnummer	01
formaat	A1	schaal	1:1000	eenheid	meters
vandervalk+degroot			Tasveld 17 3417 XS Montfoort T 0348 - 457000		

GOEDGEKEURD
Door R.Ke op 2:02 pm, 7/2/26