


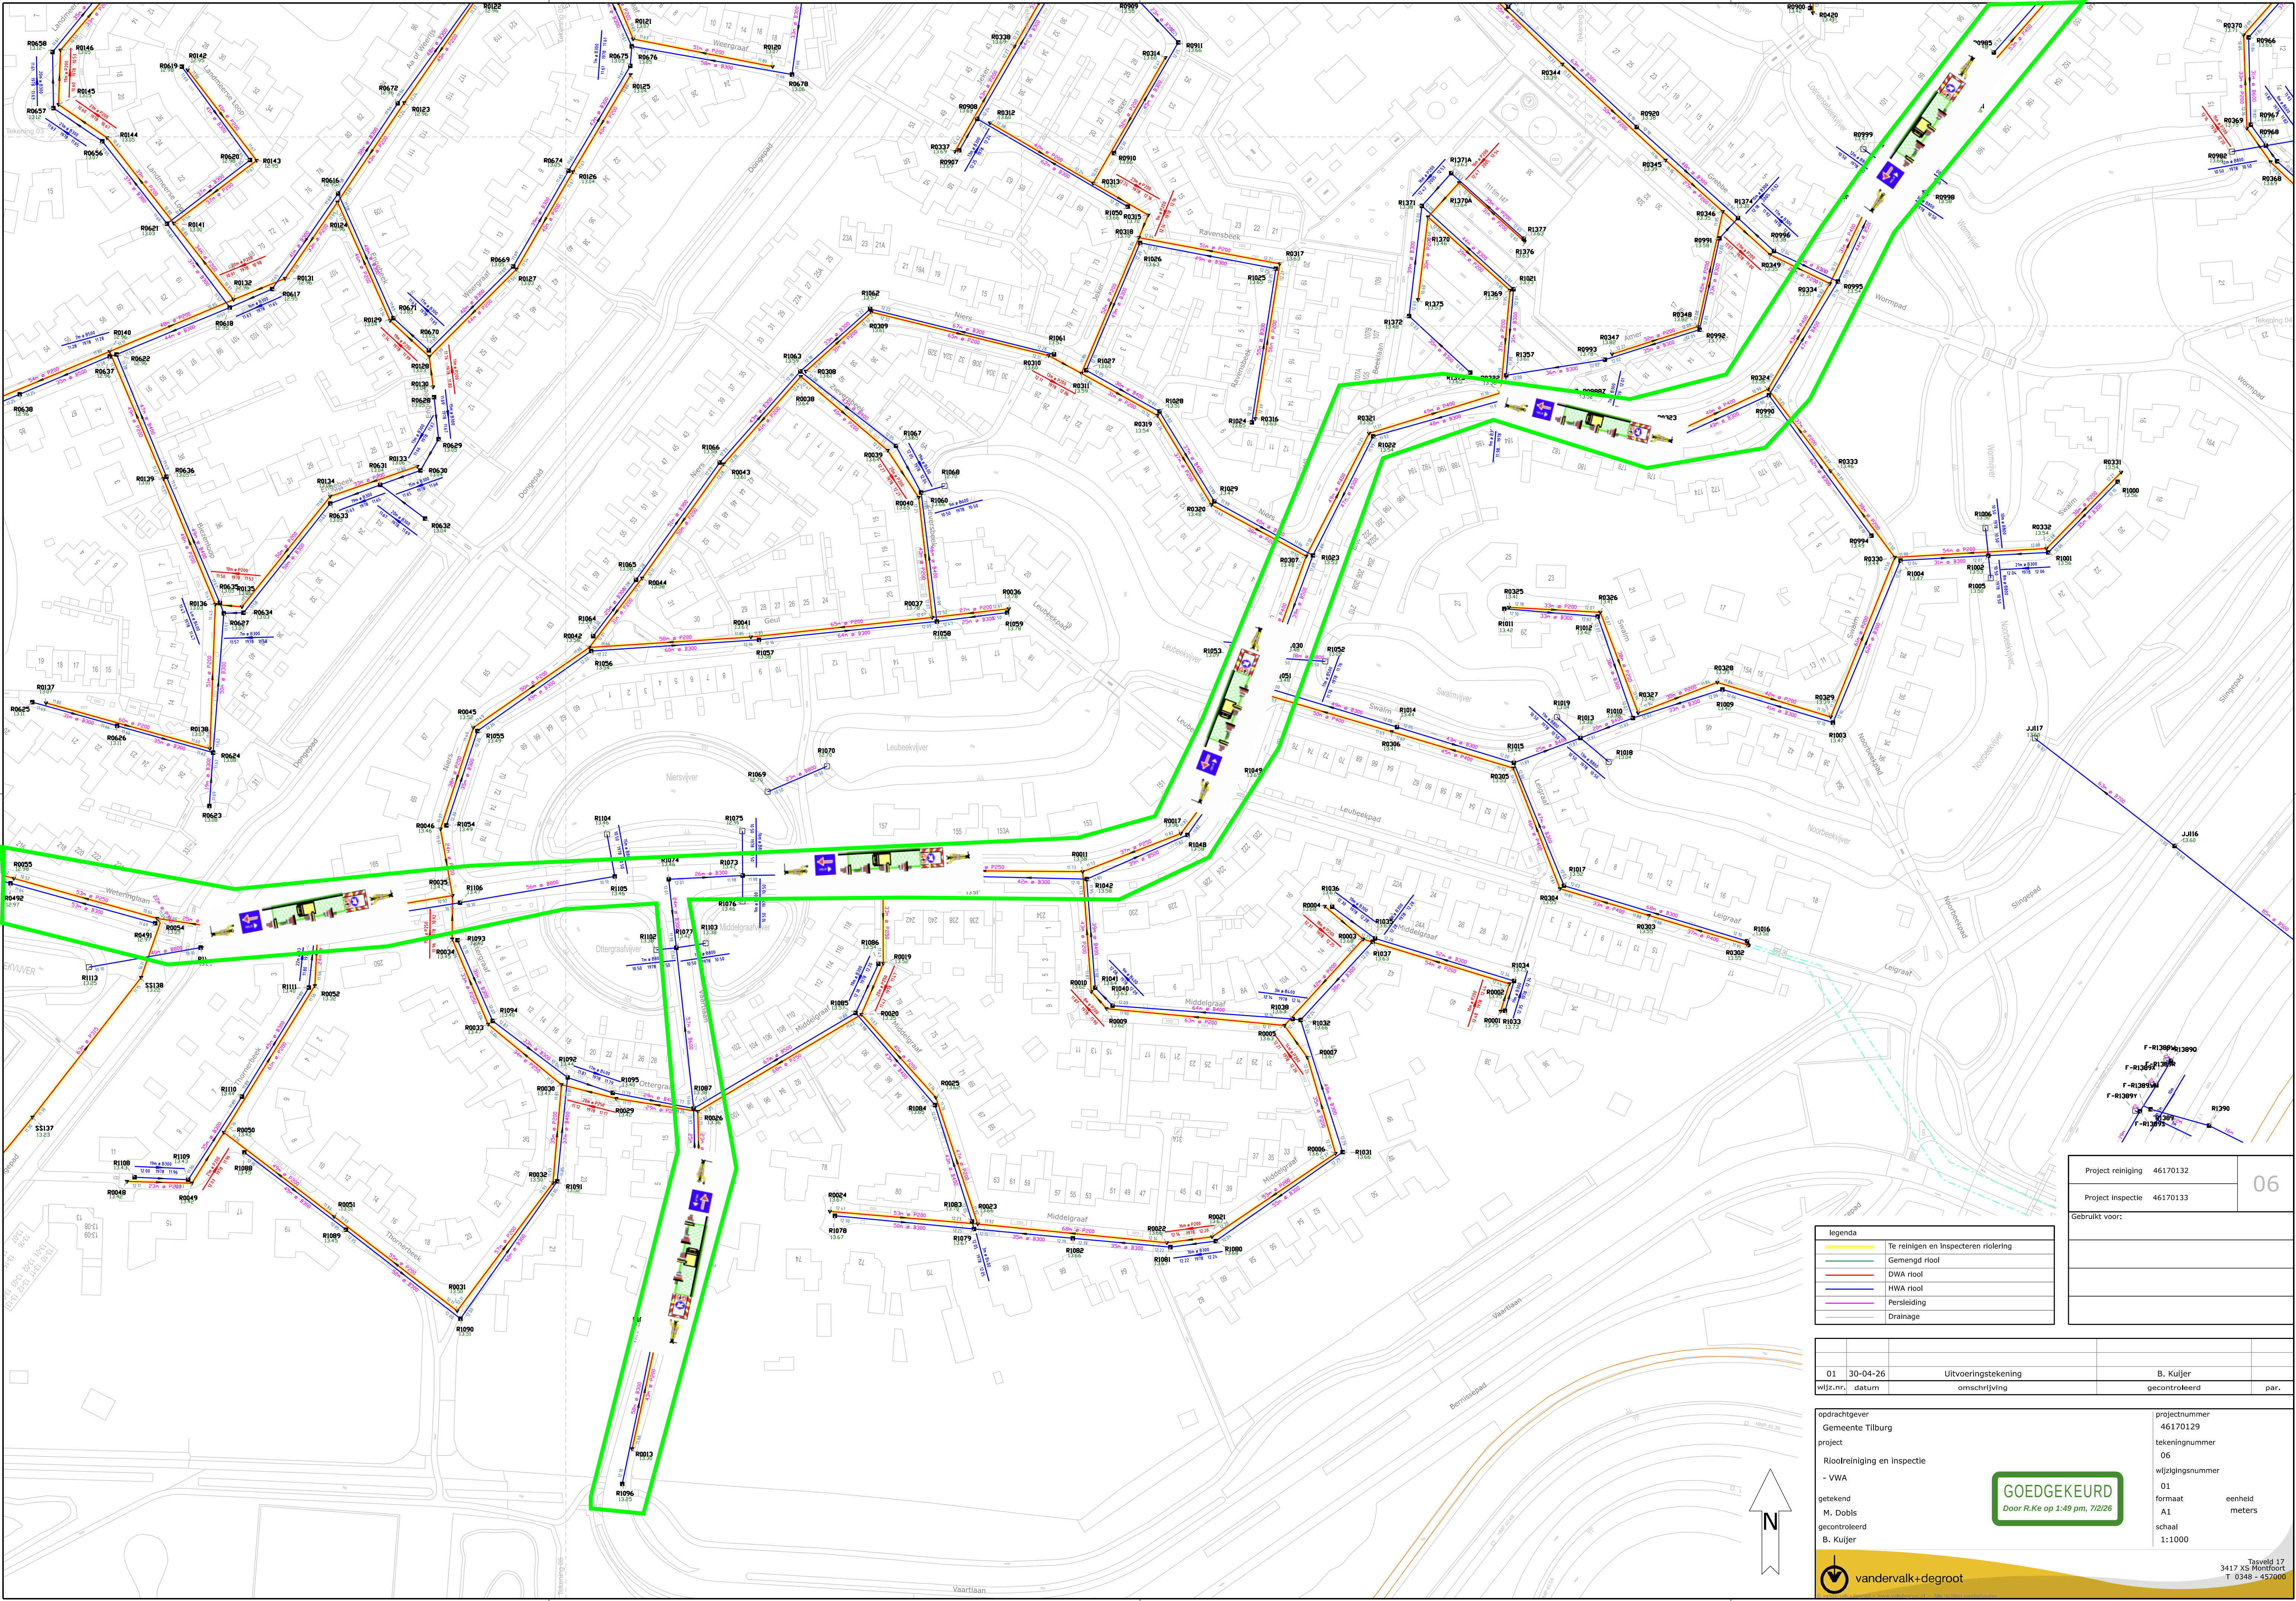

legenda	
—	Te reinigen en inspecteren riolering
—	Gemengd riool
—	DWA riool
—	HWA riool
—	Persleiding
—	Drainage

Project reiniging	46170132	06
Project inspectie	46170133	
Gebruikt voor:		

01	30-04-26	Uitvoeringstekening	B. Kuijter	gecontroleerd	par.
wijz.nr.	datum				

opdrachtgever Gemeente Tilburg		projectnummer 46170129	
project Rioolreiniging en inspectie		tekeningnummer 06	
- VWA		wijzigingsnummer 01	
getekend M. Dobis		formaat A1	eenheid meters
gecontroleerd B. Kuijter		schaal 1:1000	

GOEDGEKEURD

Door R.Ke op 1:49 pm, 7/2/26

GOEDGEKEURD
Door R.Ke op 1:49 pm, 7/2/26