


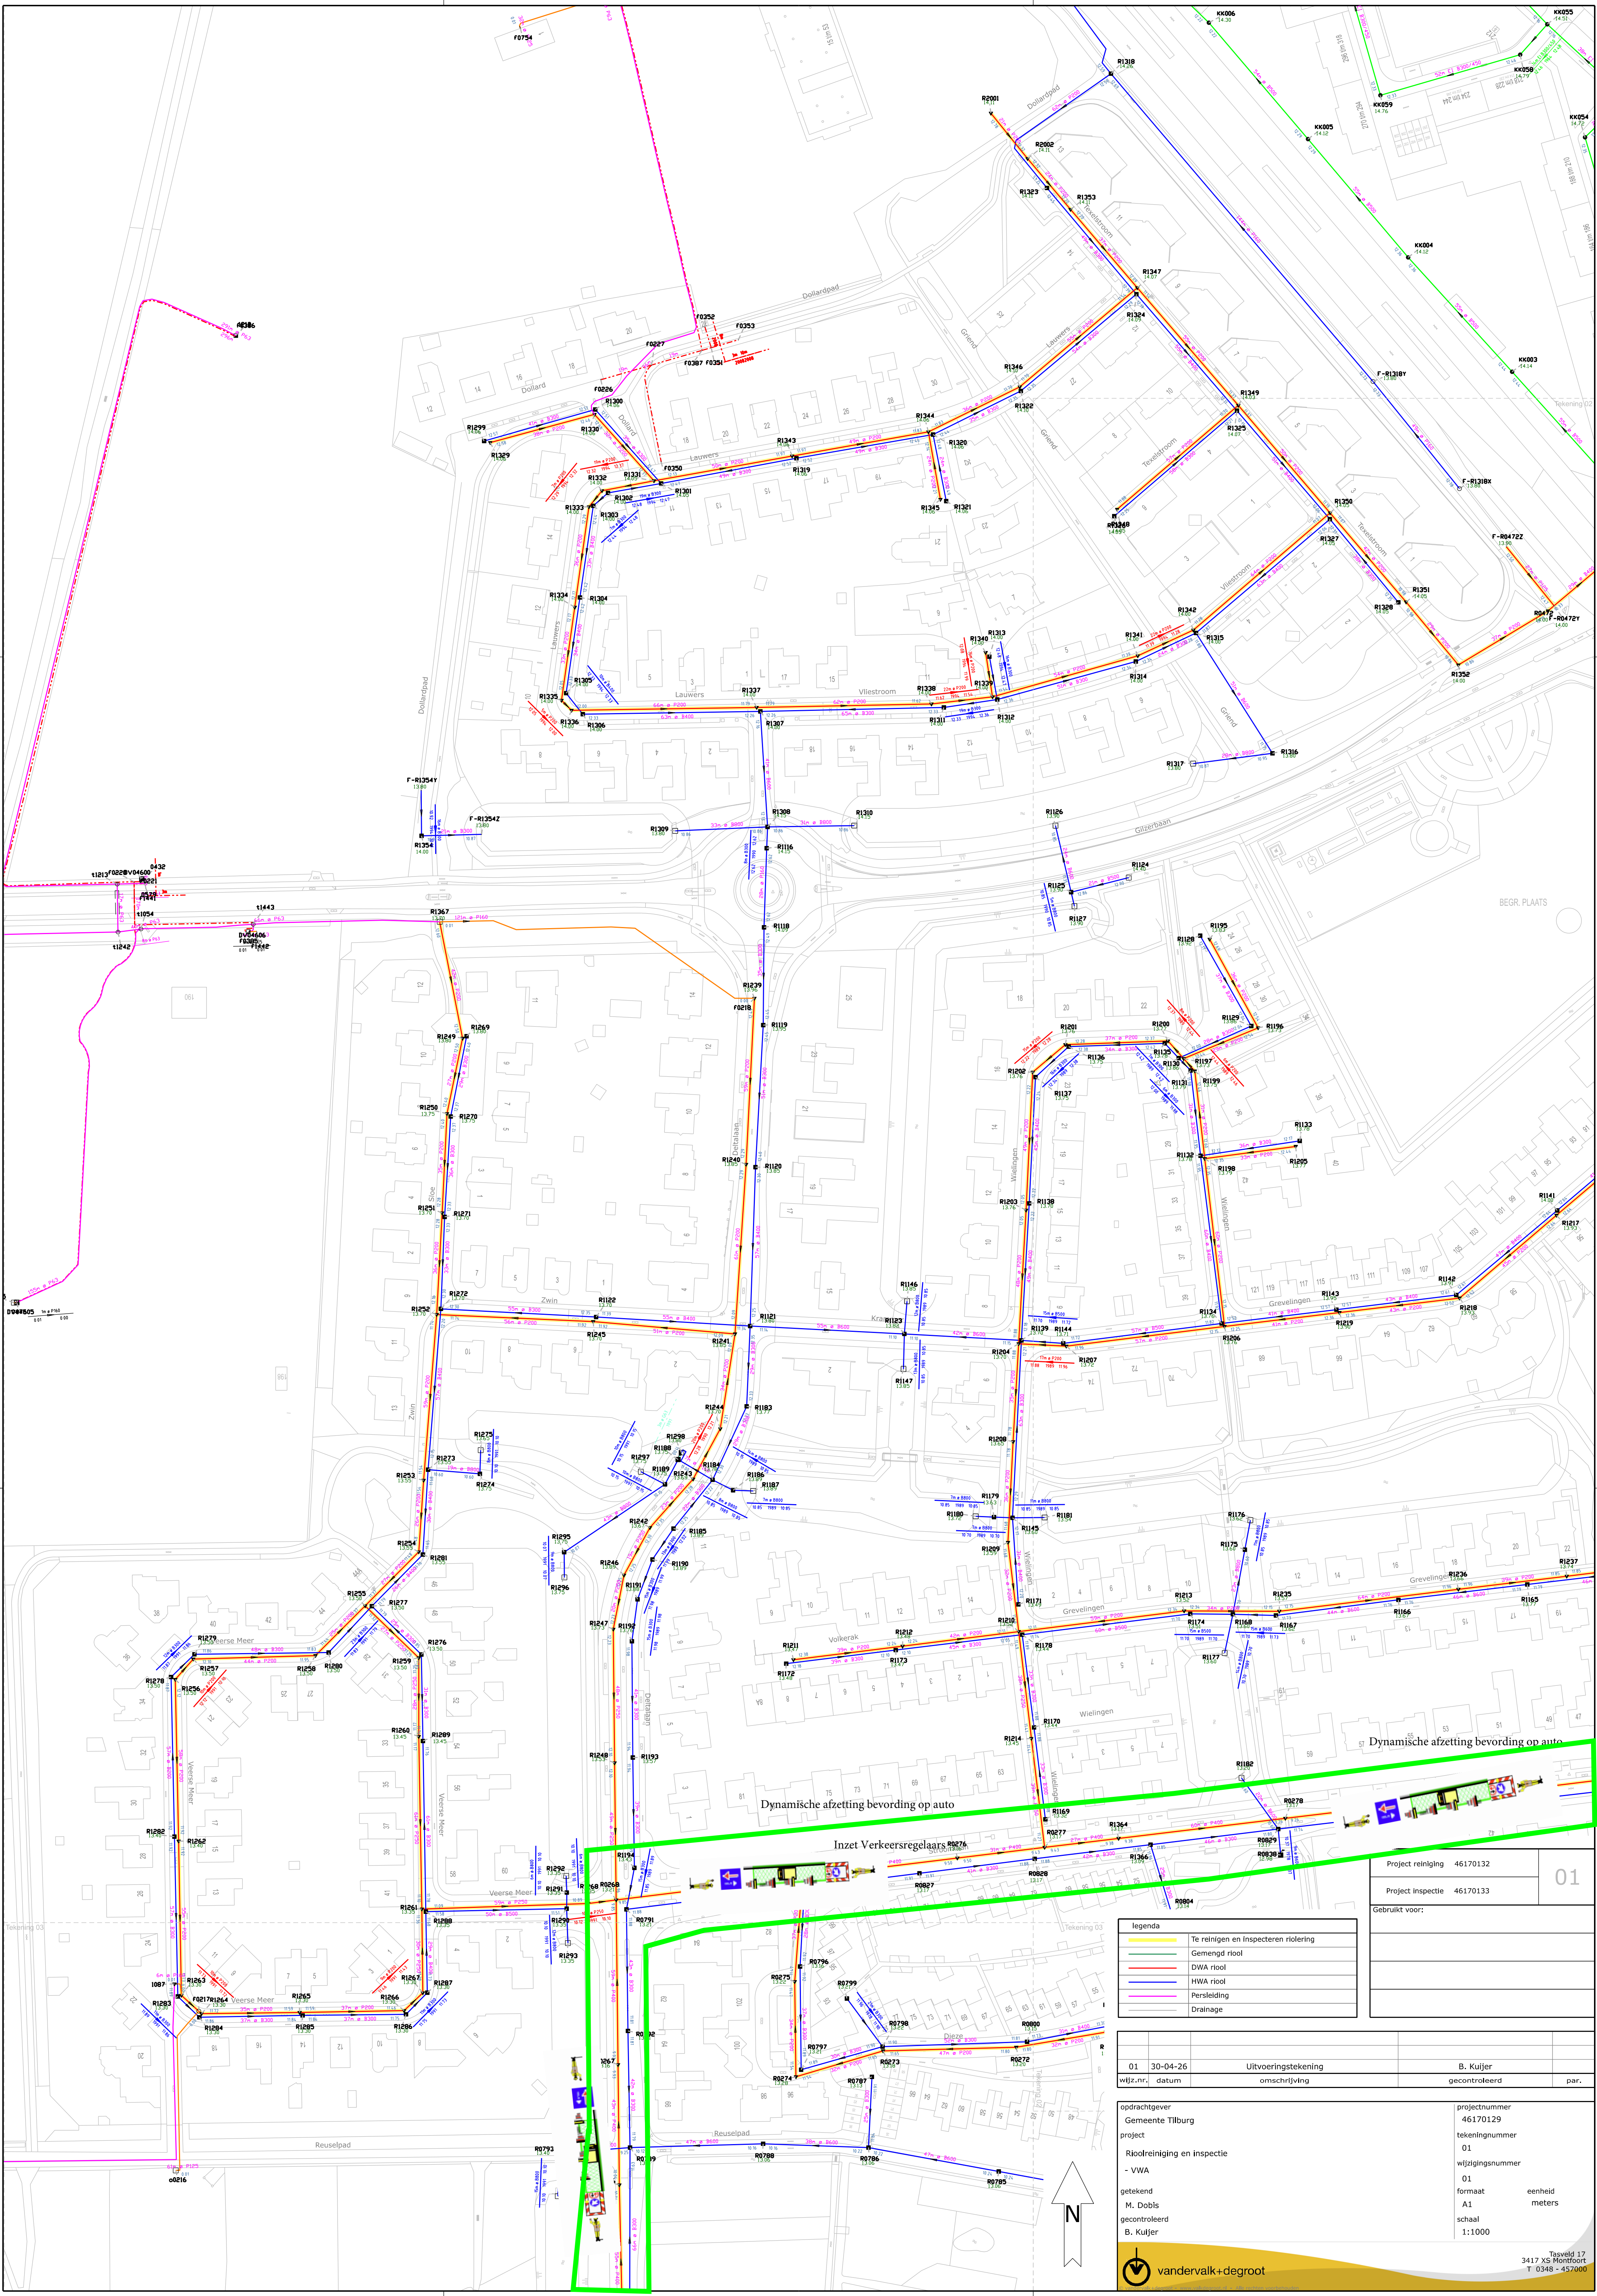

|                   |          |    |
|-------------------|----------|----|
| Project reiniging | 46170132 | 01 |
| Project inspectie | 46170133 |    |
| Gebruikt voor:    |          |    |

| legenda                                |                                      |
|----------------------------------------|--------------------------------------|
| <span style="color: yellow;">—</span>  | Te reinigen en inspecteren riolering |
| <span style="color: green;">—</span>   | Gemengd riool                        |
| <span style="color: red;">—</span>     | DWA riool                            |
| <span style="color: blue;">—</span>    | HWA riool                            |
| <span style="color: magenta;">—</span> | Persleiding                          |
| <span style="color: black;">—</span>   | Drainage                             |

|          |          |                     |               |
|----------|----------|---------------------|---------------|
| 01       | 30-04-26 | Uitvoeringstekening | B. Kuijer     |
| wijz.nr. | datum    | omschrijving        | gecontroleerd |
|          |          | par.                |               |

|                                                 |  |                           |  |
|-------------------------------------------------|--|---------------------------|--|
| opdrachtgever<br>Gemeente Tilburg               |  | projectnummer<br>46170129 |  |
| project<br>Rioolreiniging en inspectie<br>- VWA |  | tekeningnummer<br>01      |  |
| getekend<br>M. Dobs                             |  | wijzigingsnummer<br>01    |  |
| gecontroleerd<br>B. Kuijer                      |  | formaat<br>A1             |  |
|                                                 |  | schaal<br>1:1000          |  |
|                                                 |  | eenheid<br>meters         |  |