


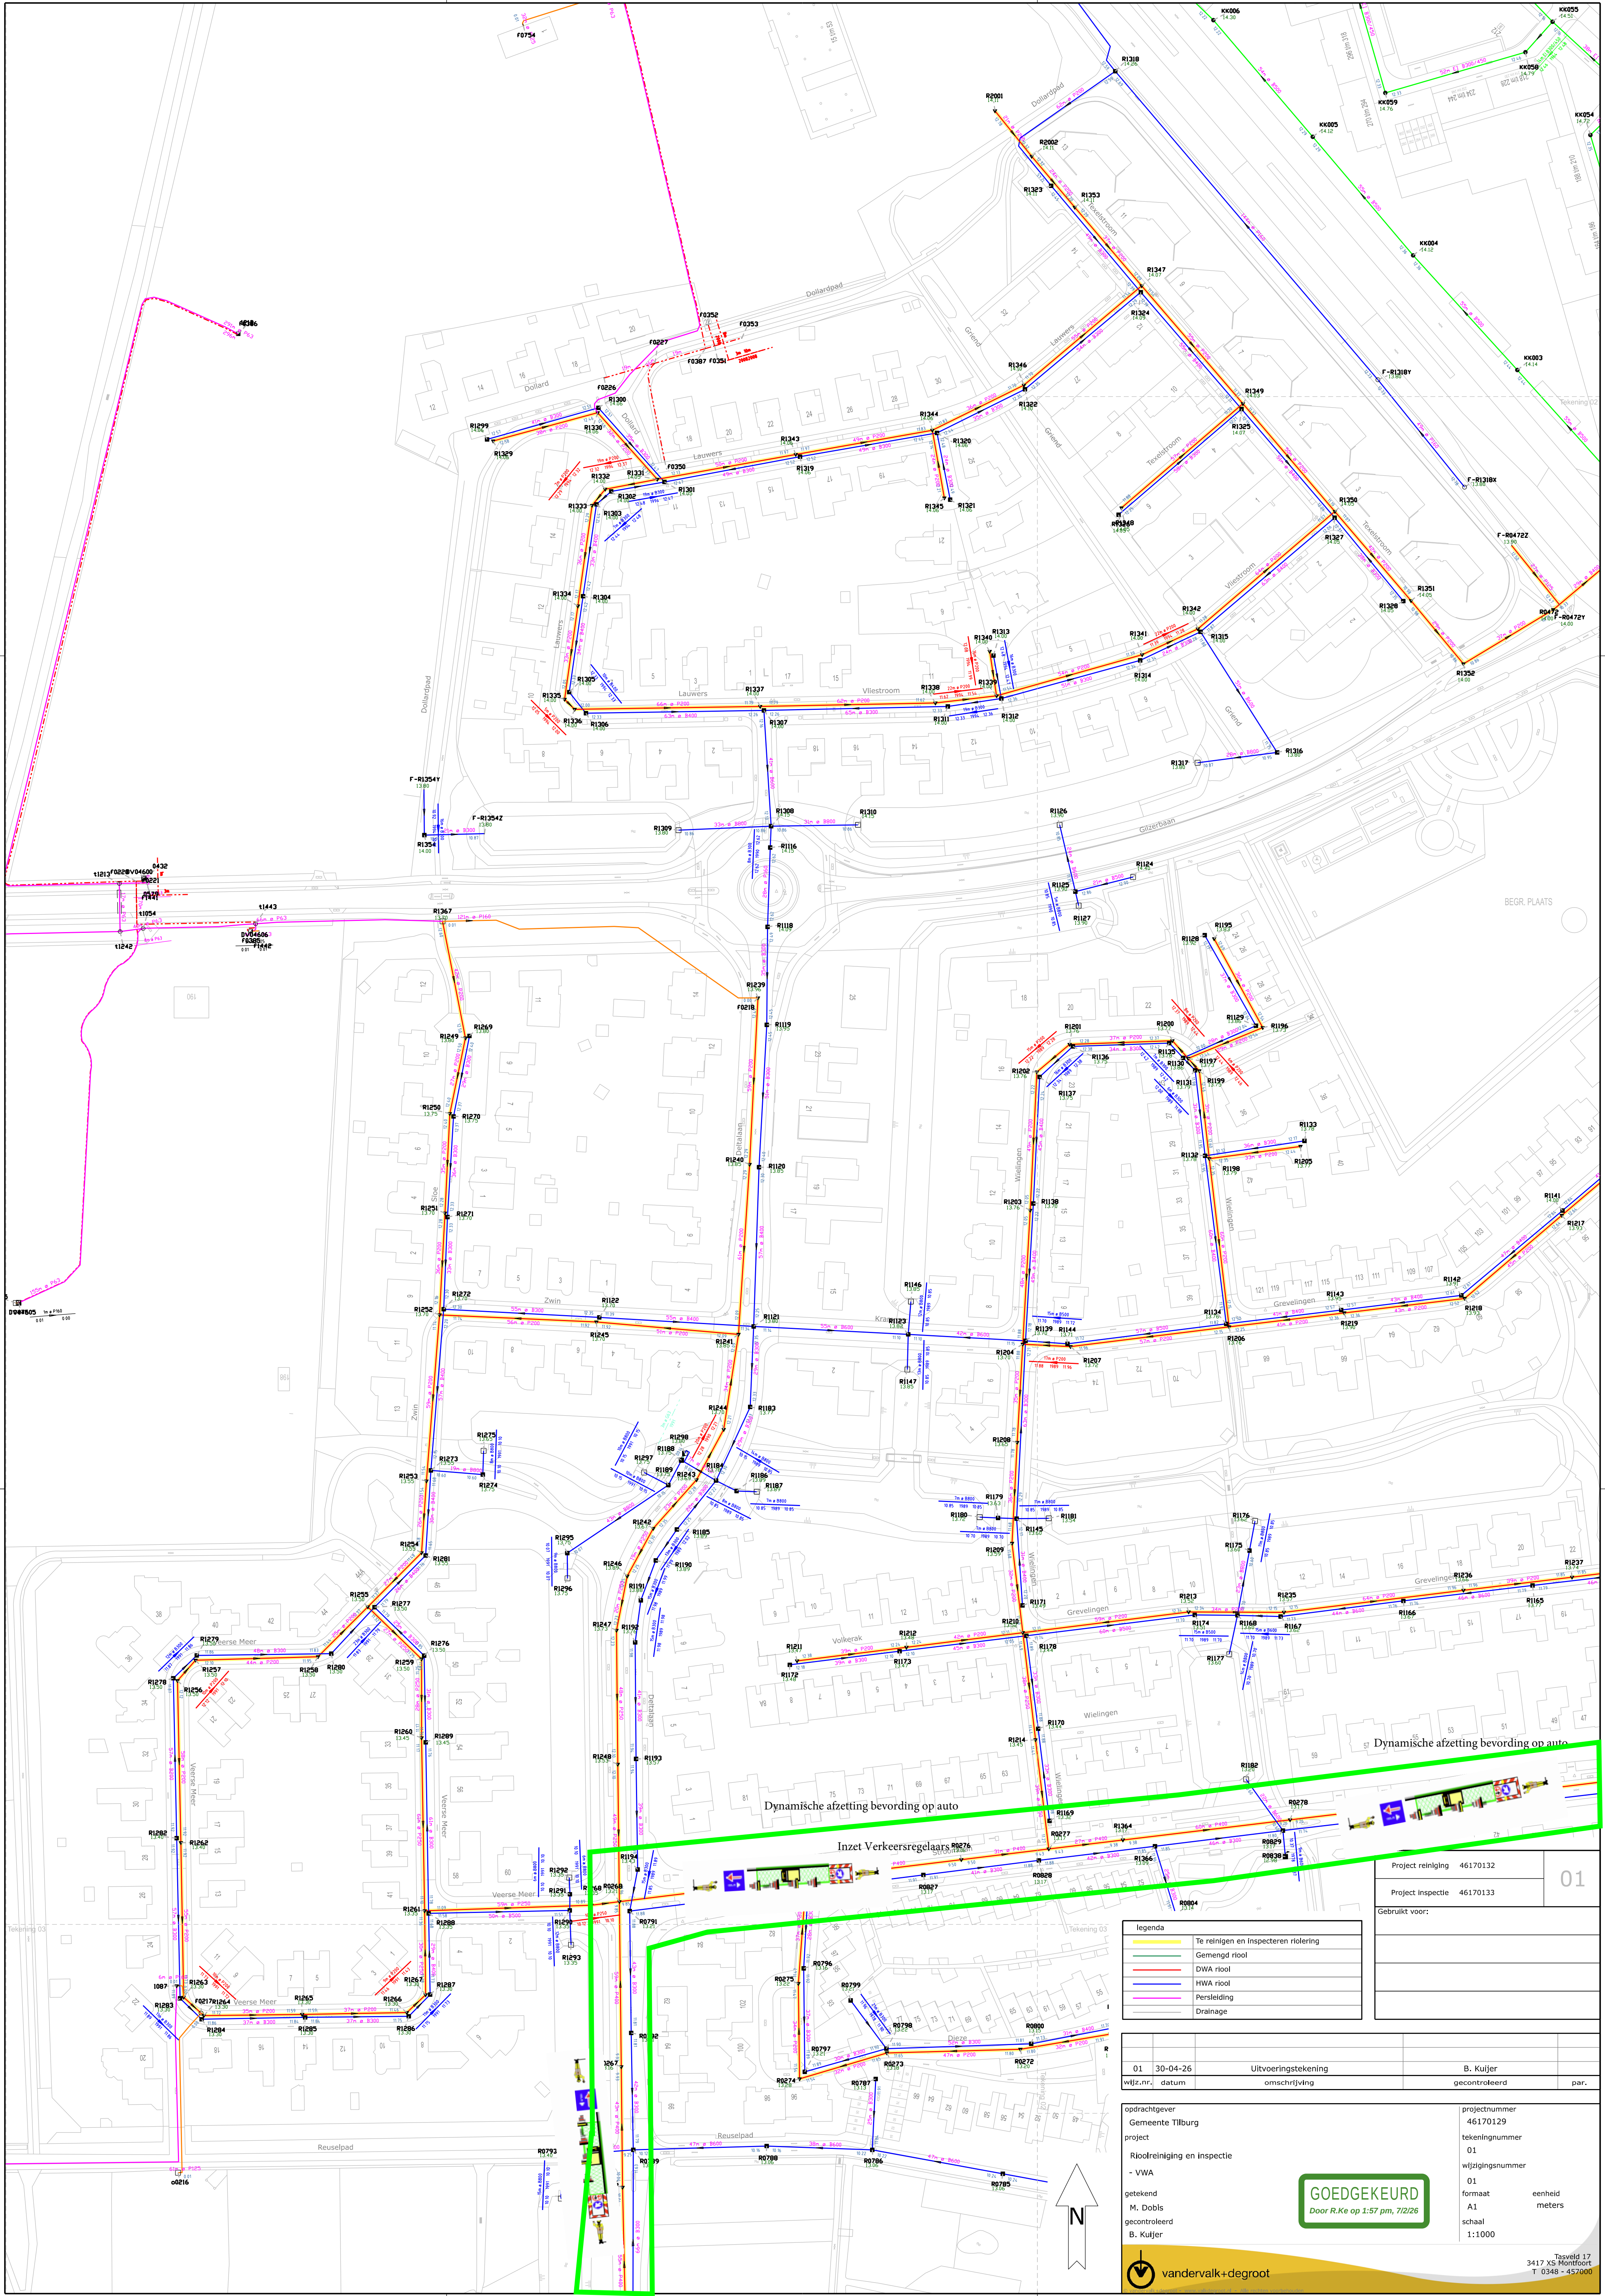

legenda	
—	Te reinigen en inspecteren riolering
—	Gemengd riool
—	DWA riool
—	HWA riool
—	Persleiding
—	Drainage

Project reiniging	46170132
Project inspectie	46170133
Gebruikt voor:	

01

01	30-04-26	Uitvoeringstekening	B. Kuijer	gecontroleerd	par.
wjjz.mr.		datum	omschrijving		
opdrachtgever Gemeente Tilburg					
project Rioleringsinspectie en inspectie - VWA					
getekend M. Dobis		projectnummer 46170129		tekeningnummer 01	
gecontroleerd B. Kuijer		wjjz.mr.		wijzigingsnummer 01	
		formaat A1		eenheid meters	
		schaal 1:1000			
vandervalk+degroot					
Tasveld 17 3417 XS Montfoort T 0348 - 457000					