


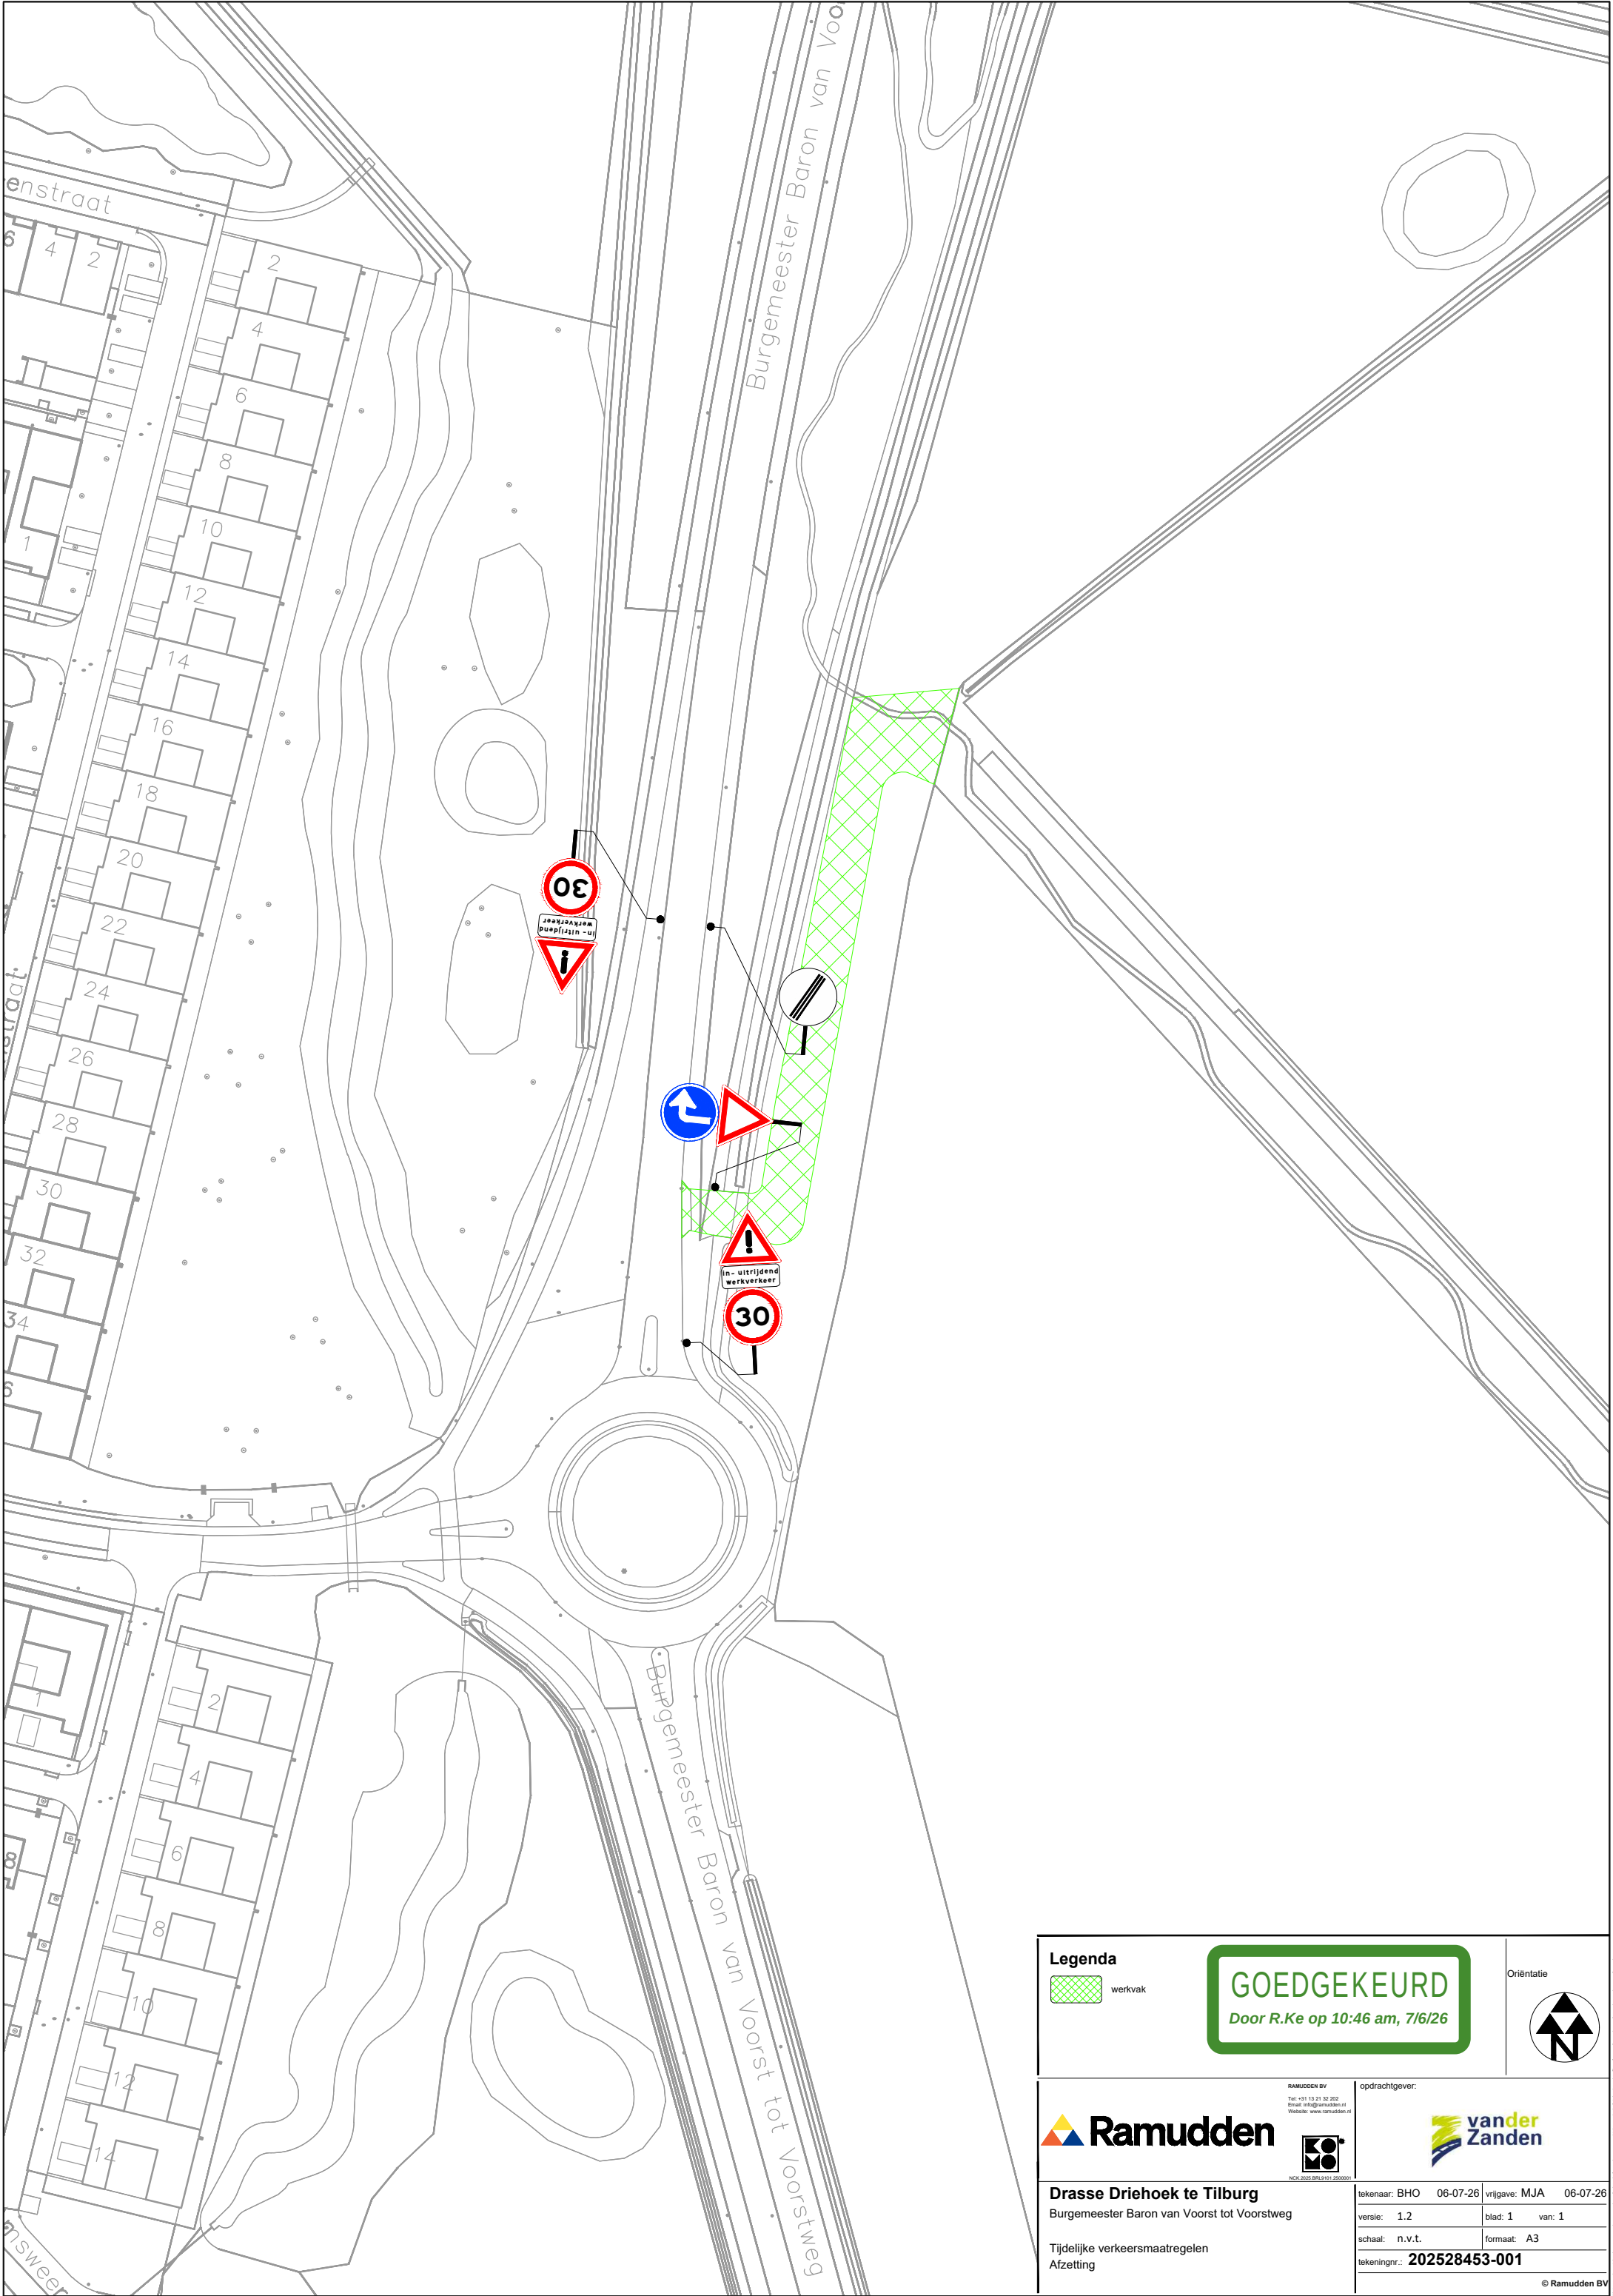

Legenda
 werkvak

GOEDGEKEURD
Door R.Ke op 10:46 am, 7/6/26

Oriëntatie




RAMUDDEN BV
Telf: +31 13 21 32 202
Email: info@ramudden.nl
Website: www.ramudden.nl

NCKI 2025 BRL1911 200001



opdrachtgever:

Drasse Driehoek te Tilburg
Burgemeester Baron van Voorst tot Voorstweg

Tijdelijke verkeersmaatregelen
Afzetting

tekenaar: BHO	06-07-26	vrijgave: MJA	06-07-26
versie: 1.2	blad: 1	van: 1	
schaal: n.v.t.	formaat: A3		
tekeningnr.: 202528453-001			

© Ramudden BV