


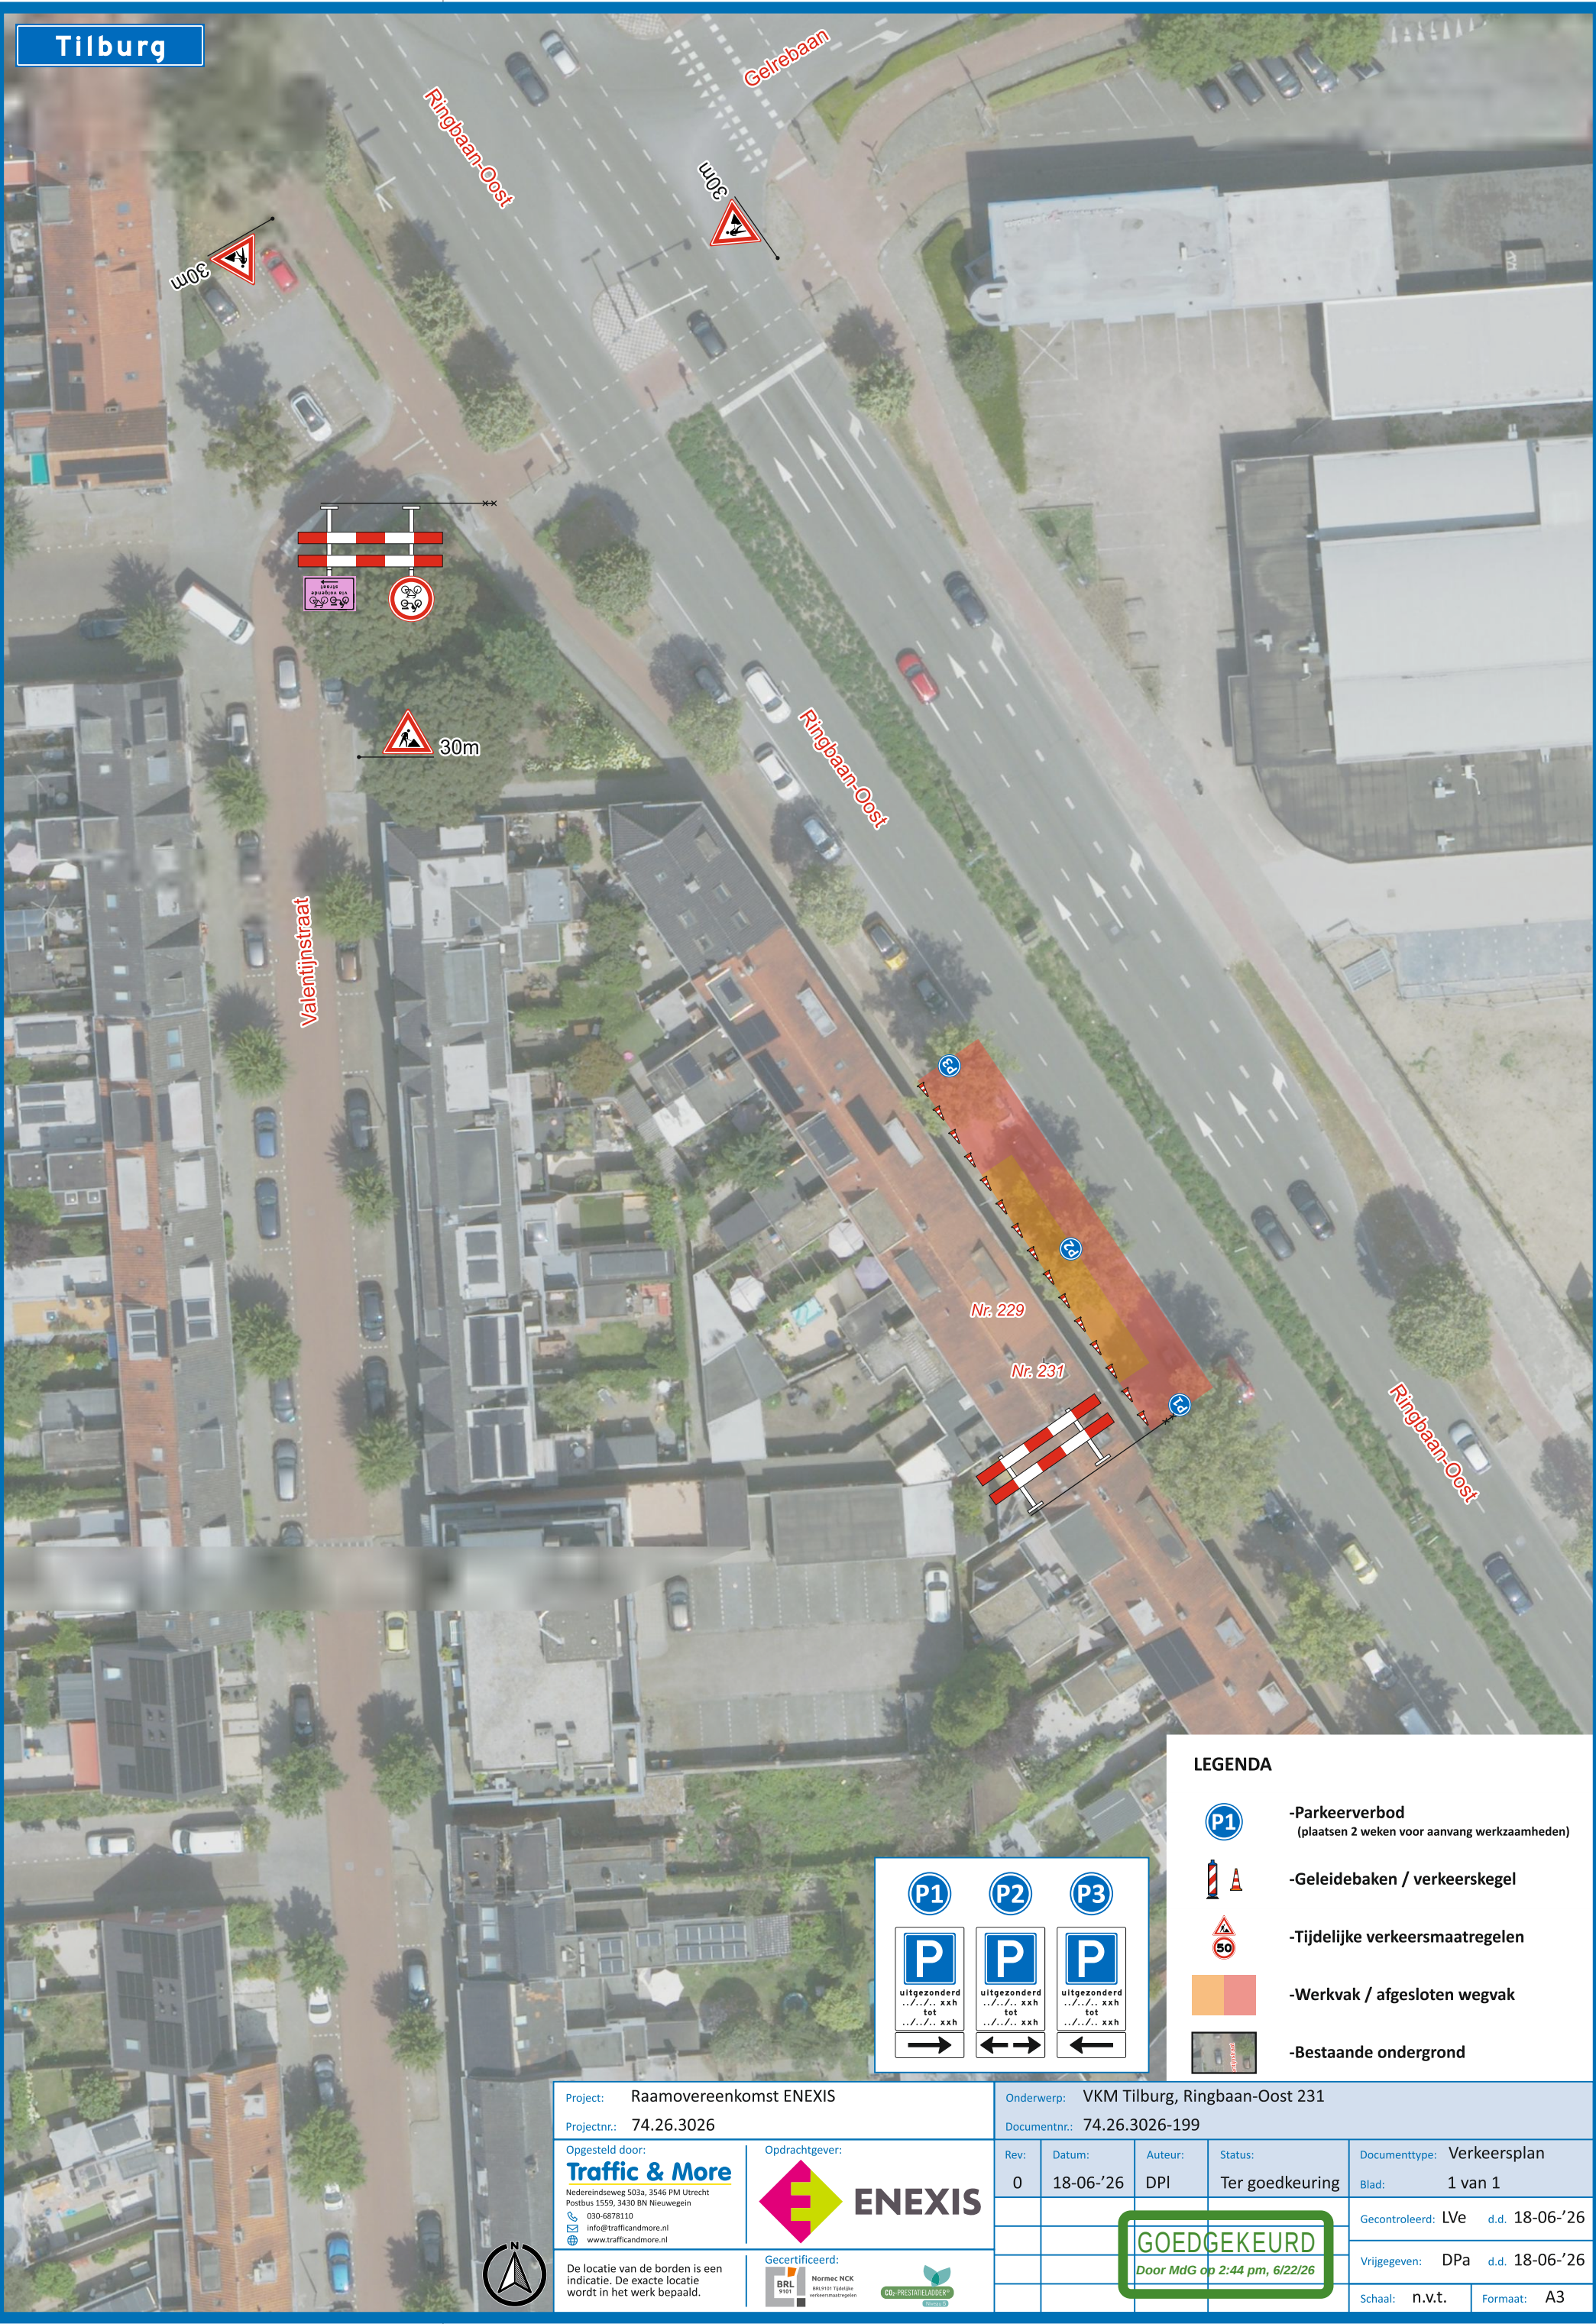

LEGENDA



-Parkeerverbod
(plaatsen 2 weken voor aanvang werkzaamheden)



-Geleidebaken / verkeerskegel



-Tijdelijke verkeersmaatregelen



-Werkvak / afgesloten wegvak



-Bestaande ondergrond

P1	P2	P3

Project: Raamovereenkomst ENEXIS

Projectnr.: 74.26.3026

Opgesteld door:
Traffic & More
Nedereindsedweg 503a, 3546 PM Utrecht
Postbus 1559, 3430 BN Nieuwegein
030-6878110
info@trafficandmore.nl
www.trafficandmore.nl

Opdrachtgever:



Gecertificeerd:



De locatie van de borden is een indicatie. De exacte locatie wordt in het werk bepaald.

Onderwerp: VKM Tilburg, Ringbaan-Oost 231

Documentnr.: 74.26.3026-199

Rev:	Datum:	Auteur:	Status:	Documenttype:
0	18-06-'26	DPI	Ter goedkeuring	Verkeersplan
				Blad: 1 van 1
				Gecontroleerd: LVe d.d. 18-06-'26
				Vrijgegeven: DPa d.d. 18-06-'26
				Schaal: n.v.t. Formaat: A3

GOEDGEKEURD
Door MdG op 2:44 pm, 6/22/26