



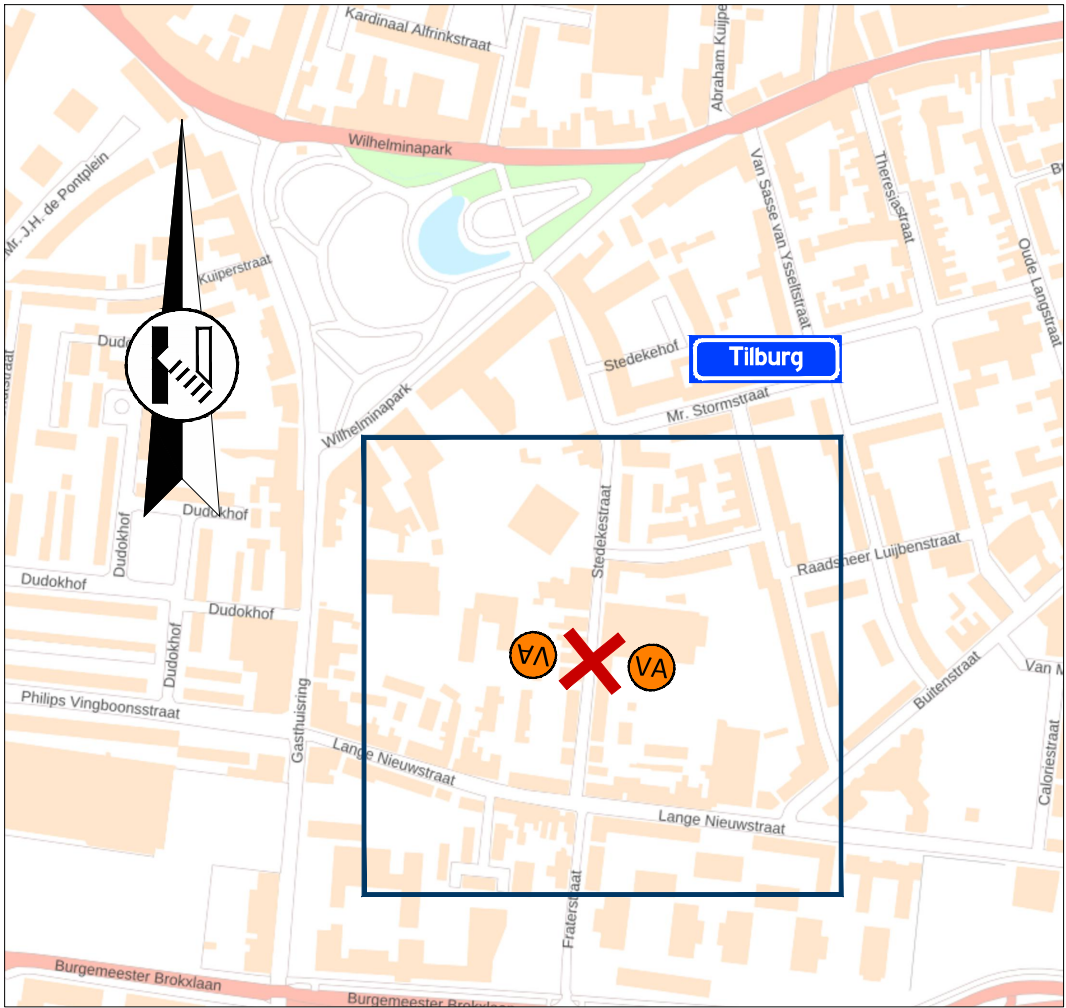

Locatie

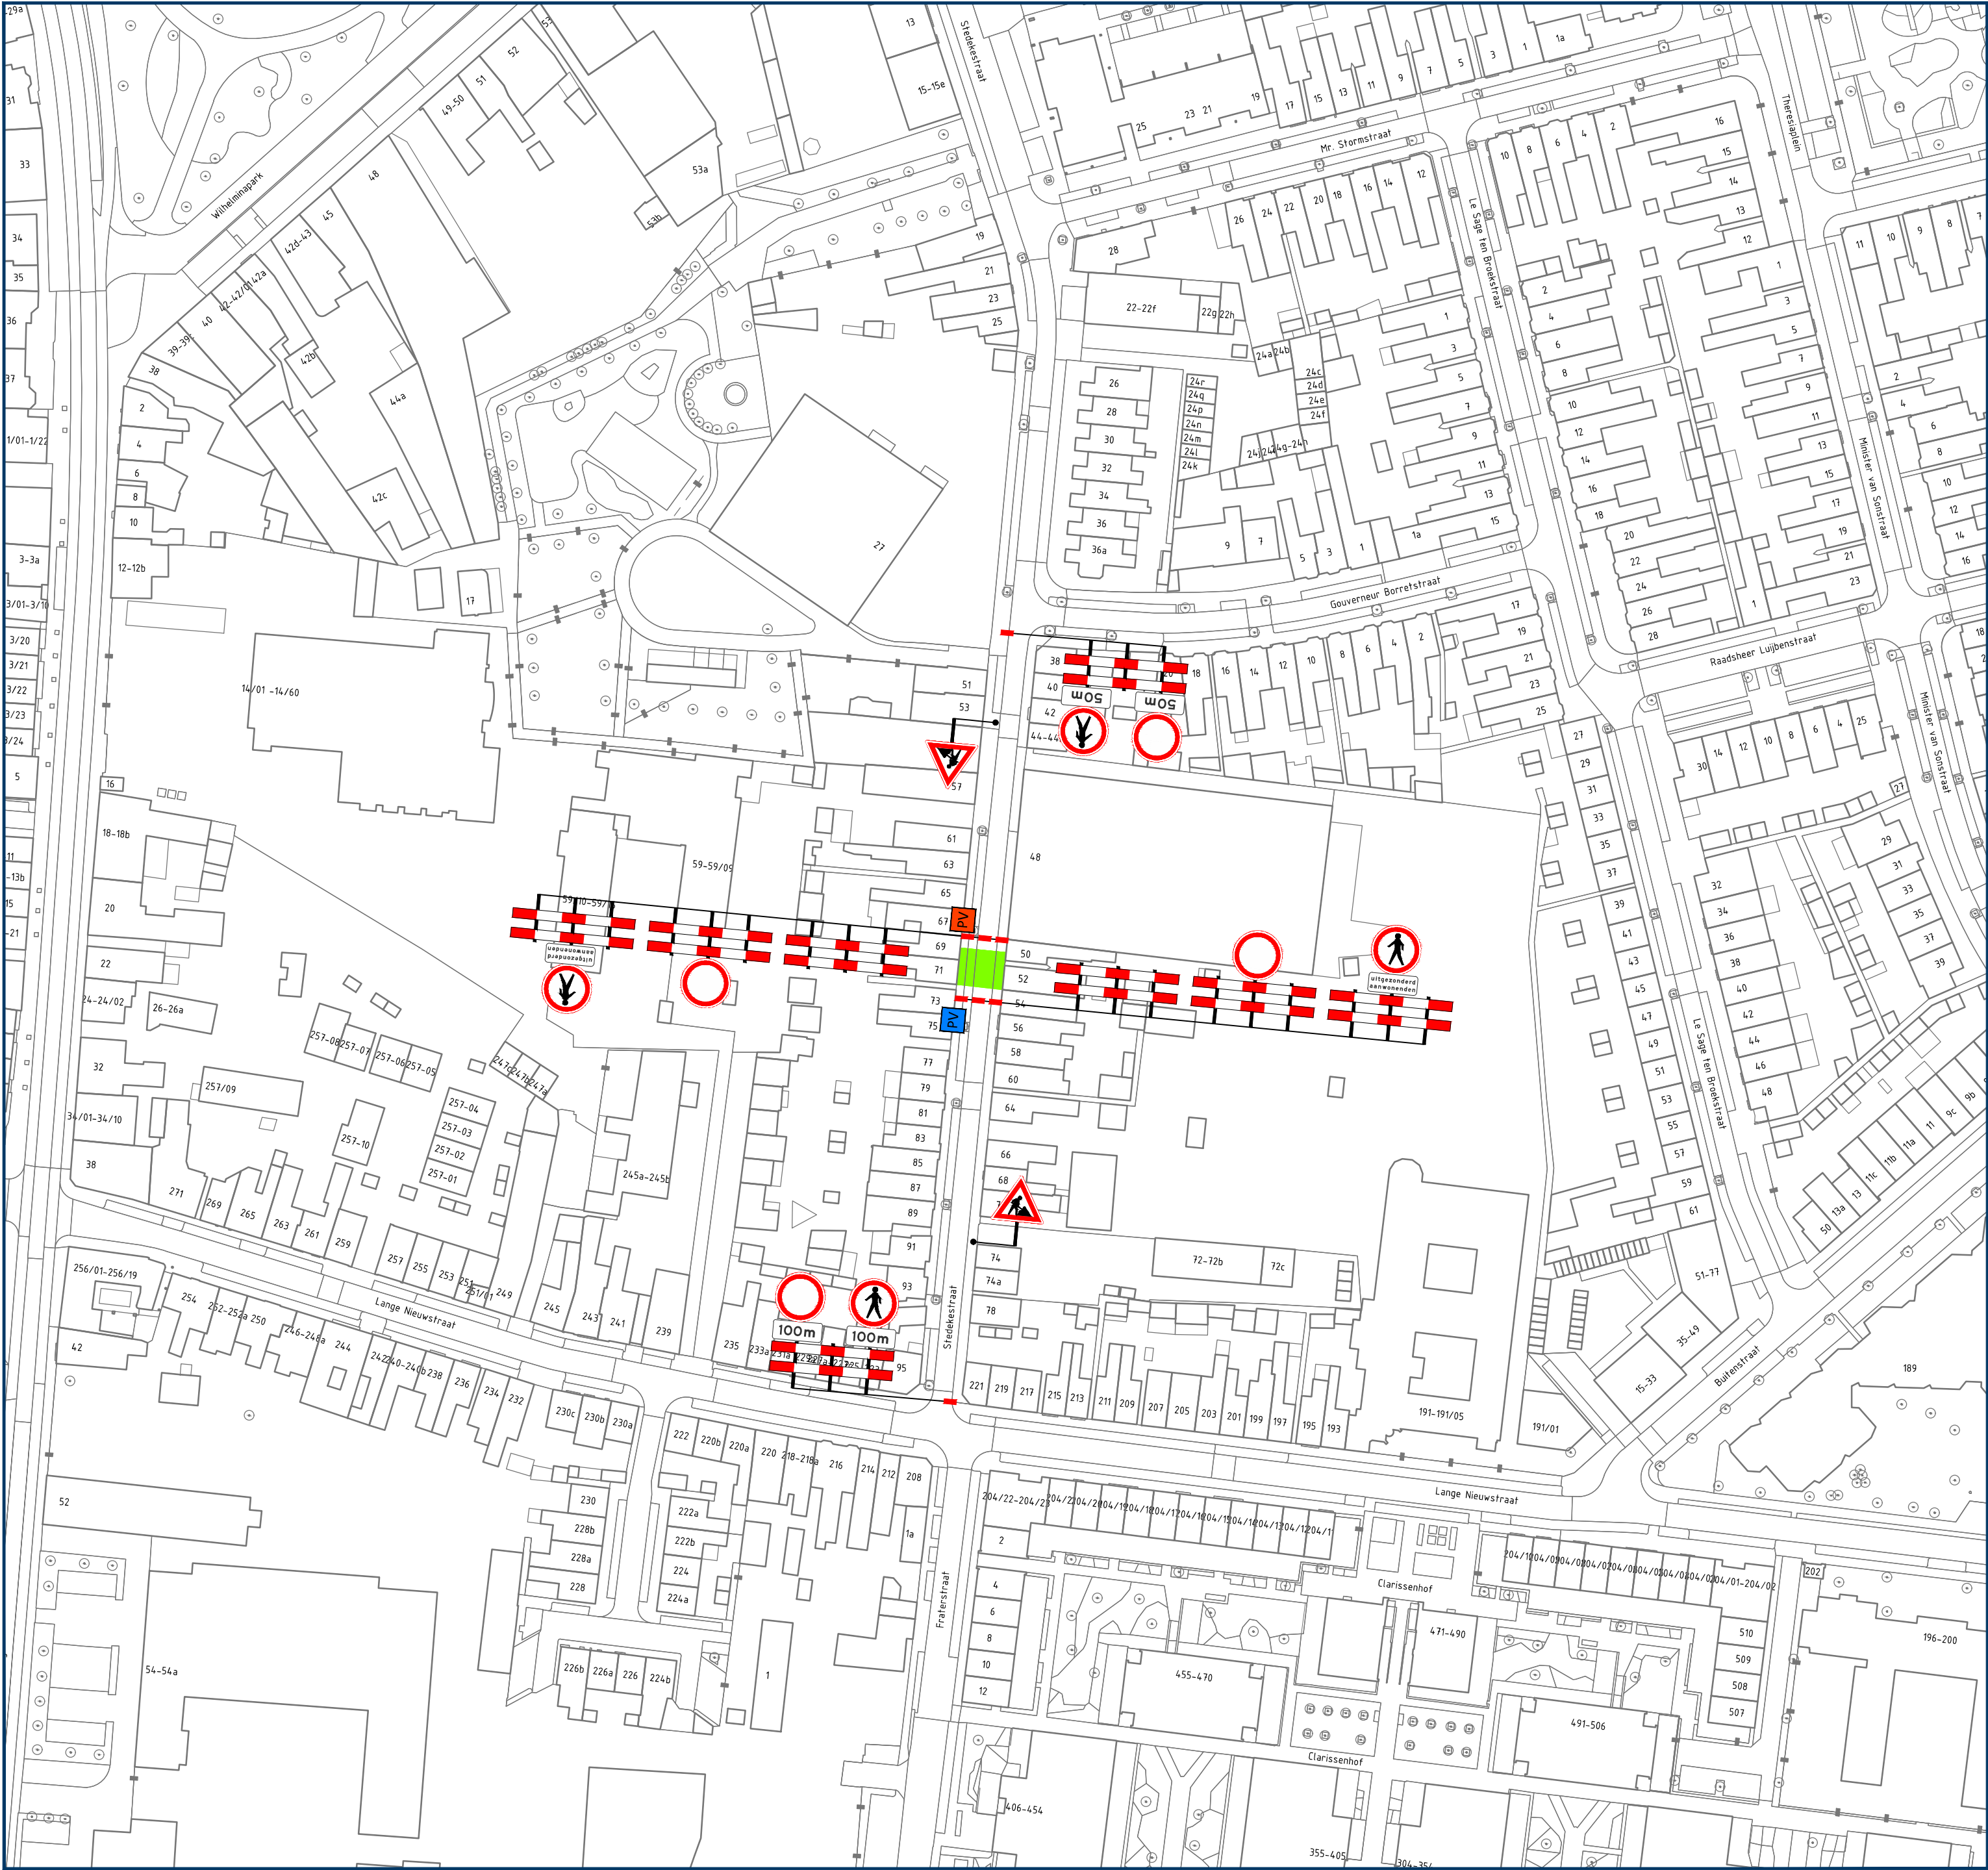

Opmerkingen

- publicatieborden minimaal twee weken voor aanvang werkzaamheden plaatsen
- afplakken/afdraaien conflicterende (RVV) bebording

Legenda

aan te brengen verkeersmaatregelen

werkruimte

afsluiting/afgesloten wegvak

parkeerverbod plaatsen conform geldende richtlijnen wegbeheerder

parkeerverbod plaatsen conform geldende richtlijnen wegbeheerder

plaatsen voor aankondiging

Rayon Zuid
Vestiging Helvoirt
Molenstraat 27a, Helvoirt
Postbus 4, 5268 ZG Helvoirt
T +31 (0)88 03 30 900
www.vanrensbv.nl
info@vanrensbv.nl
wegmarkering | verkeersmaatregelen
ontwerp & advies | bewegwijzering

in opdracht van:

project: Werksaamheden aan ondergrondse infra
locatie: Stedekestraat | te Tilburg
onderwerp: Tijdelijke verkeersmaatregelen
afzetting
aanvraagnummer: 1003086905

getekend: M. Kwaks	datum: 16-04-2026	schaal: 1:1.000
controle: L. van de Laar	datum: 16-04-2026	formaat: A2
vrijgave: B. van Baren	datum: 16-04-2026	versie: 1

tekeningnummer: 07652-T-VKM-001