



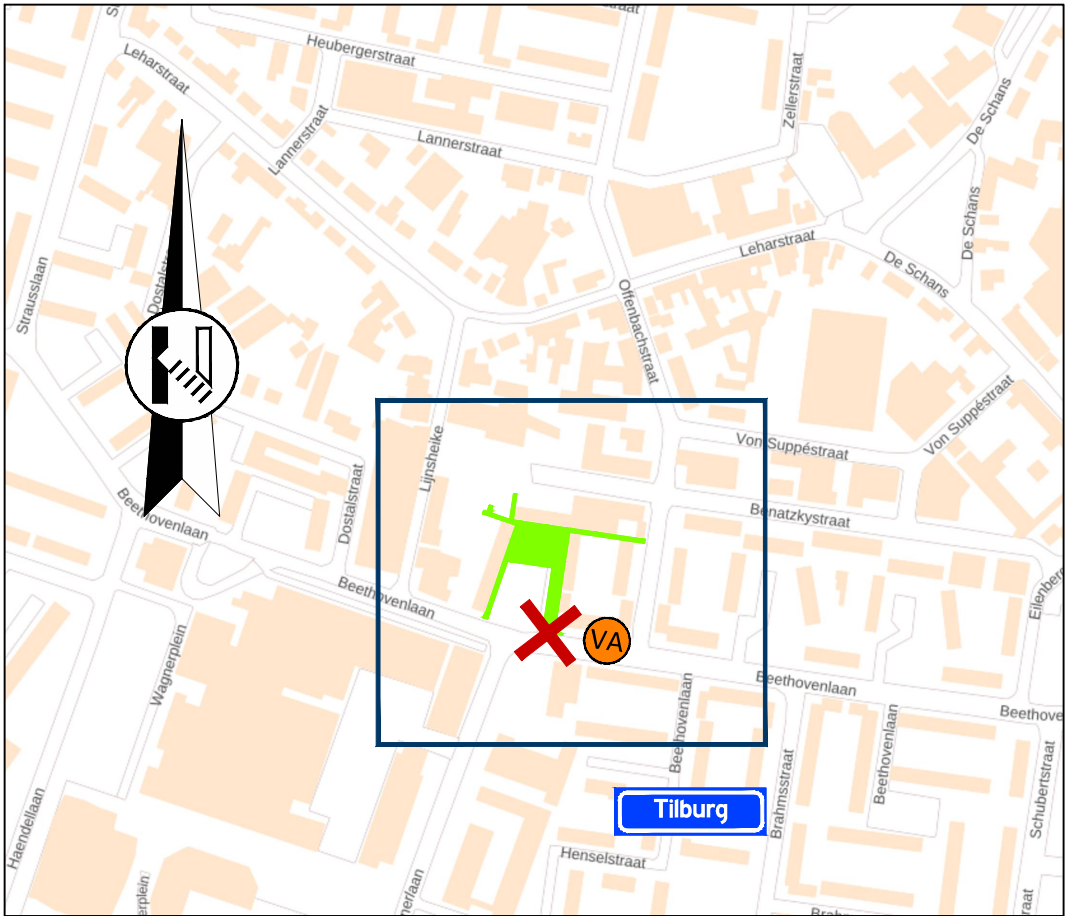

Locatie

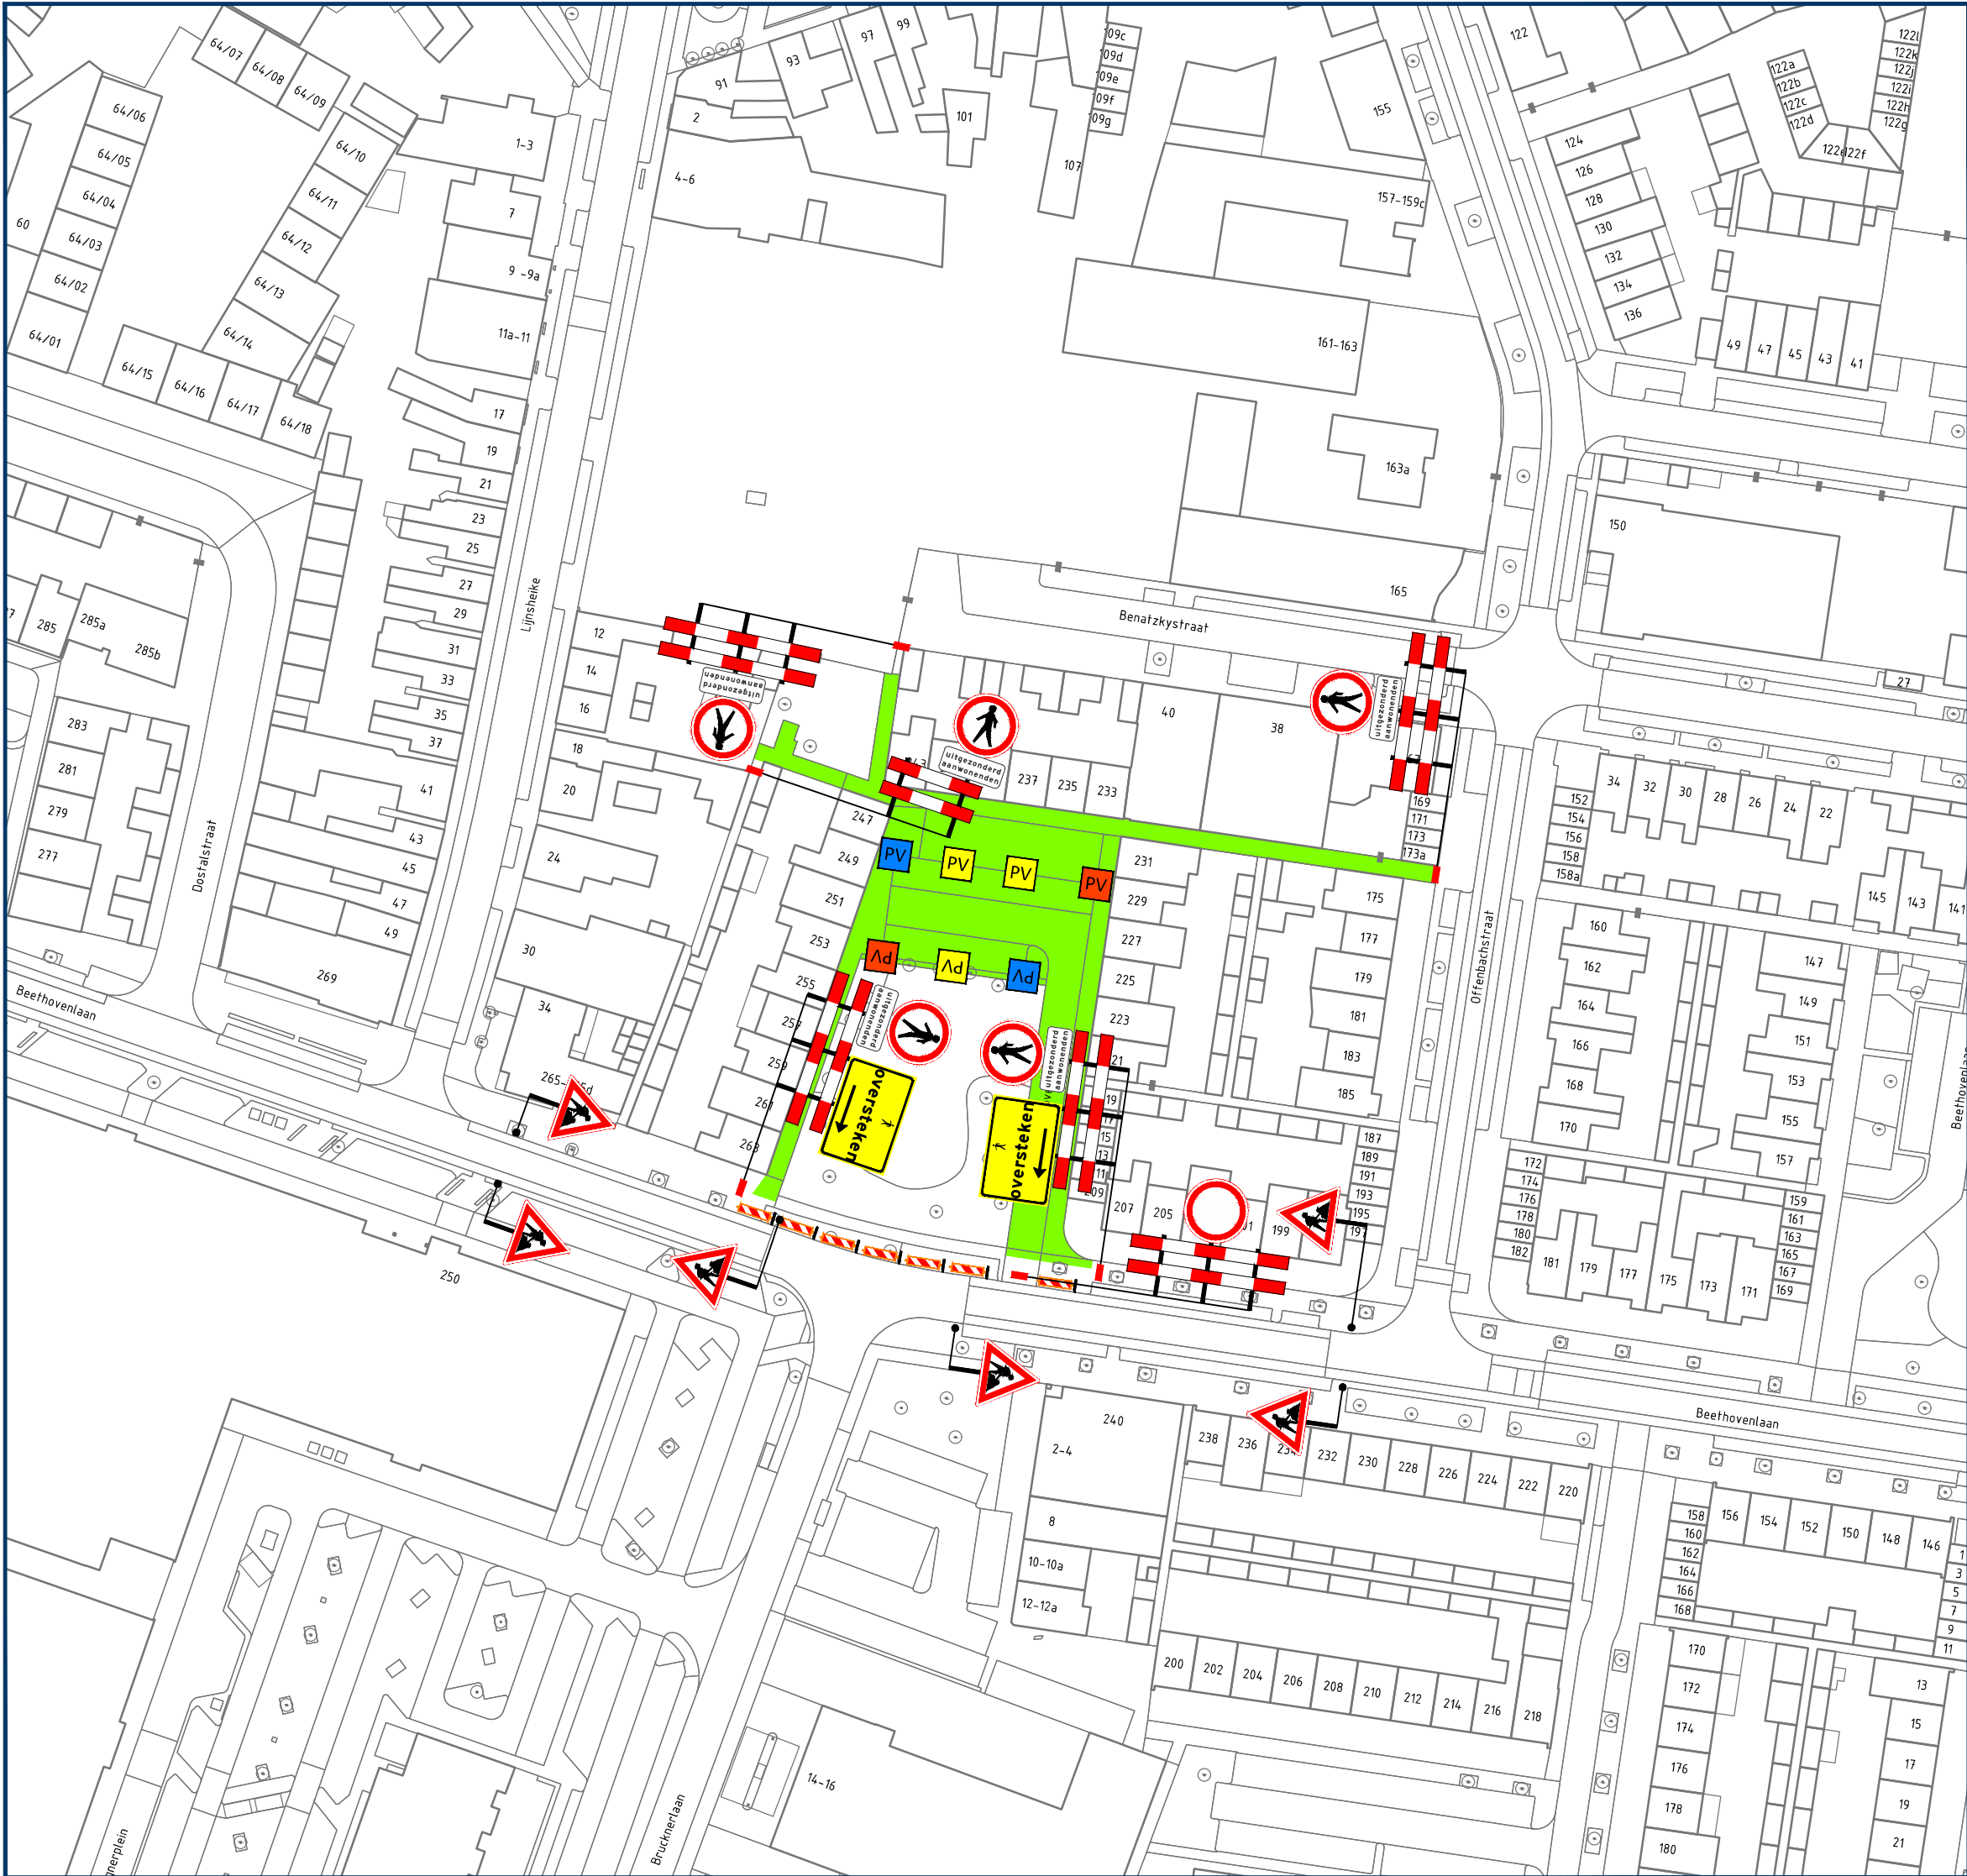

Opmerkingen

- publicatieborden minimaal twee weken voor aanvang werkzaamheden plaatsen
- afplakken/afdraaien conflicterende (RVV) bebording

Legenda




aan te brengen verkeersmaatregelen




werkruimte




afsluiting/afgesloten wegvak

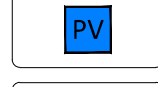

parkeerverbod plaatsen conform geldende richtlijnen wegbeheerder

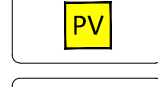


parkeerverbod plaatsen conform geldende richtlijnen wegbeheerder

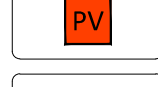

parkeerverbod plaatsen conform geldende richtlijnen wegbeheerder



plaatsen voor aankondiging

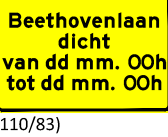





Rayon Zuid
Vestiging Helvoirt
Molenstraat 27a, Helvoirt
Postbus 4, 5268 ZG Helvoirt
T +31 (0)88 03 30 900
www.vanrensbv.nl
info@vanrensbv.nl
wegmarkering | verkeersmaatregelen
ontwerp & advies | bewegwijzering



in opdracht van:

project: Herinrichting Beethovenlaan
locatie: Beethovenlaan | te Tilburg

onderwerp: Tijdelijke verkeersmaatregelen
afzetting
2174-01-B02-SIT-01

getekend: M. Kwaks	datum: 16-02-2026	schaal: 1:1.000
controle: N. de Jong	datum: 16-02-2026	formaat: A2
vrijgave: B. van Baren	datum: 16-02-2026	versie: 1

tekeningnummer: 07183-T-VKM-001